


Rzut parteru Komisariatu Policji Bydgoszcz-Fordon

Bydgoszcz, ul. Wyzwolwnia 122

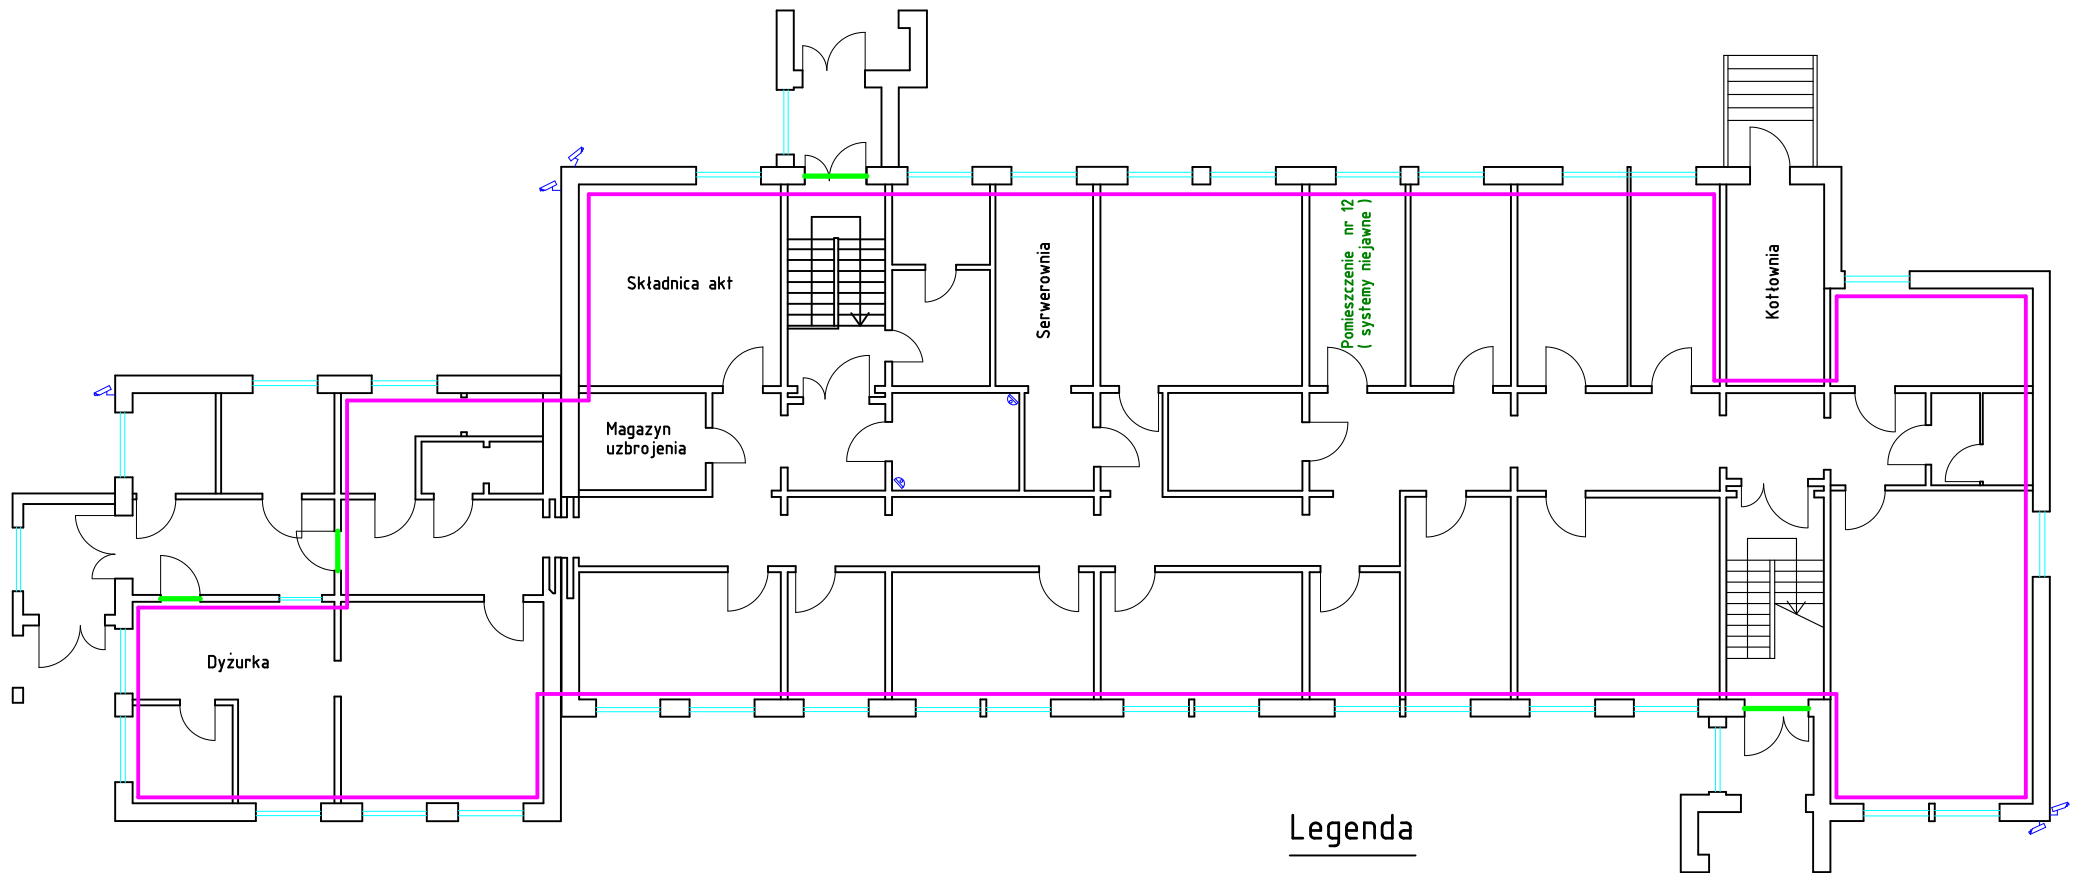

Legenda

- II Strefa ochronna
- System kontroli dostępu (SKD)
- 📷 Kamera zewnętrzna
- 📷 Kamera wewnętrzna