


**MIEJSCOWY PLAN ZAGOSPODAROWANIA PRZESTRZENNEGO TERENU
ZAWARTEGO POMIĘDZY ULICAMI: TADEUSZA KOŚCIUSZKI,
ODRODZENIA, SPORTOWĄ I CHOJNICKĄ W SĘPÓLNIE
KRAJEŃSKIM
SKALA 1:1000**

ZALĄCZNIK NR I
DO UCHWAŁY NR XIII/900/07
RADY MIEJSKIEJ W SĘPÓLNIE KRAJEŃSKIM
Z DNIA 25 października 2007r.



WYRYS ZE STUDIUM UWARUNKOWAŃ
I KIERUNKÓW ZAGOSPODAROWANIA
-PRZESTRZENNEGO - MIASTA SĘPÓLNIE
KRAJEŃSKIE - UCHWAŁONEGO UCHWAŁĄ
NR XIII/4809 RADY MIEJSKIEJ W SĘPÓLNIE
KRAJEŃSKIM Z DNIA 21.X.1999R.
SKALA 1:5000

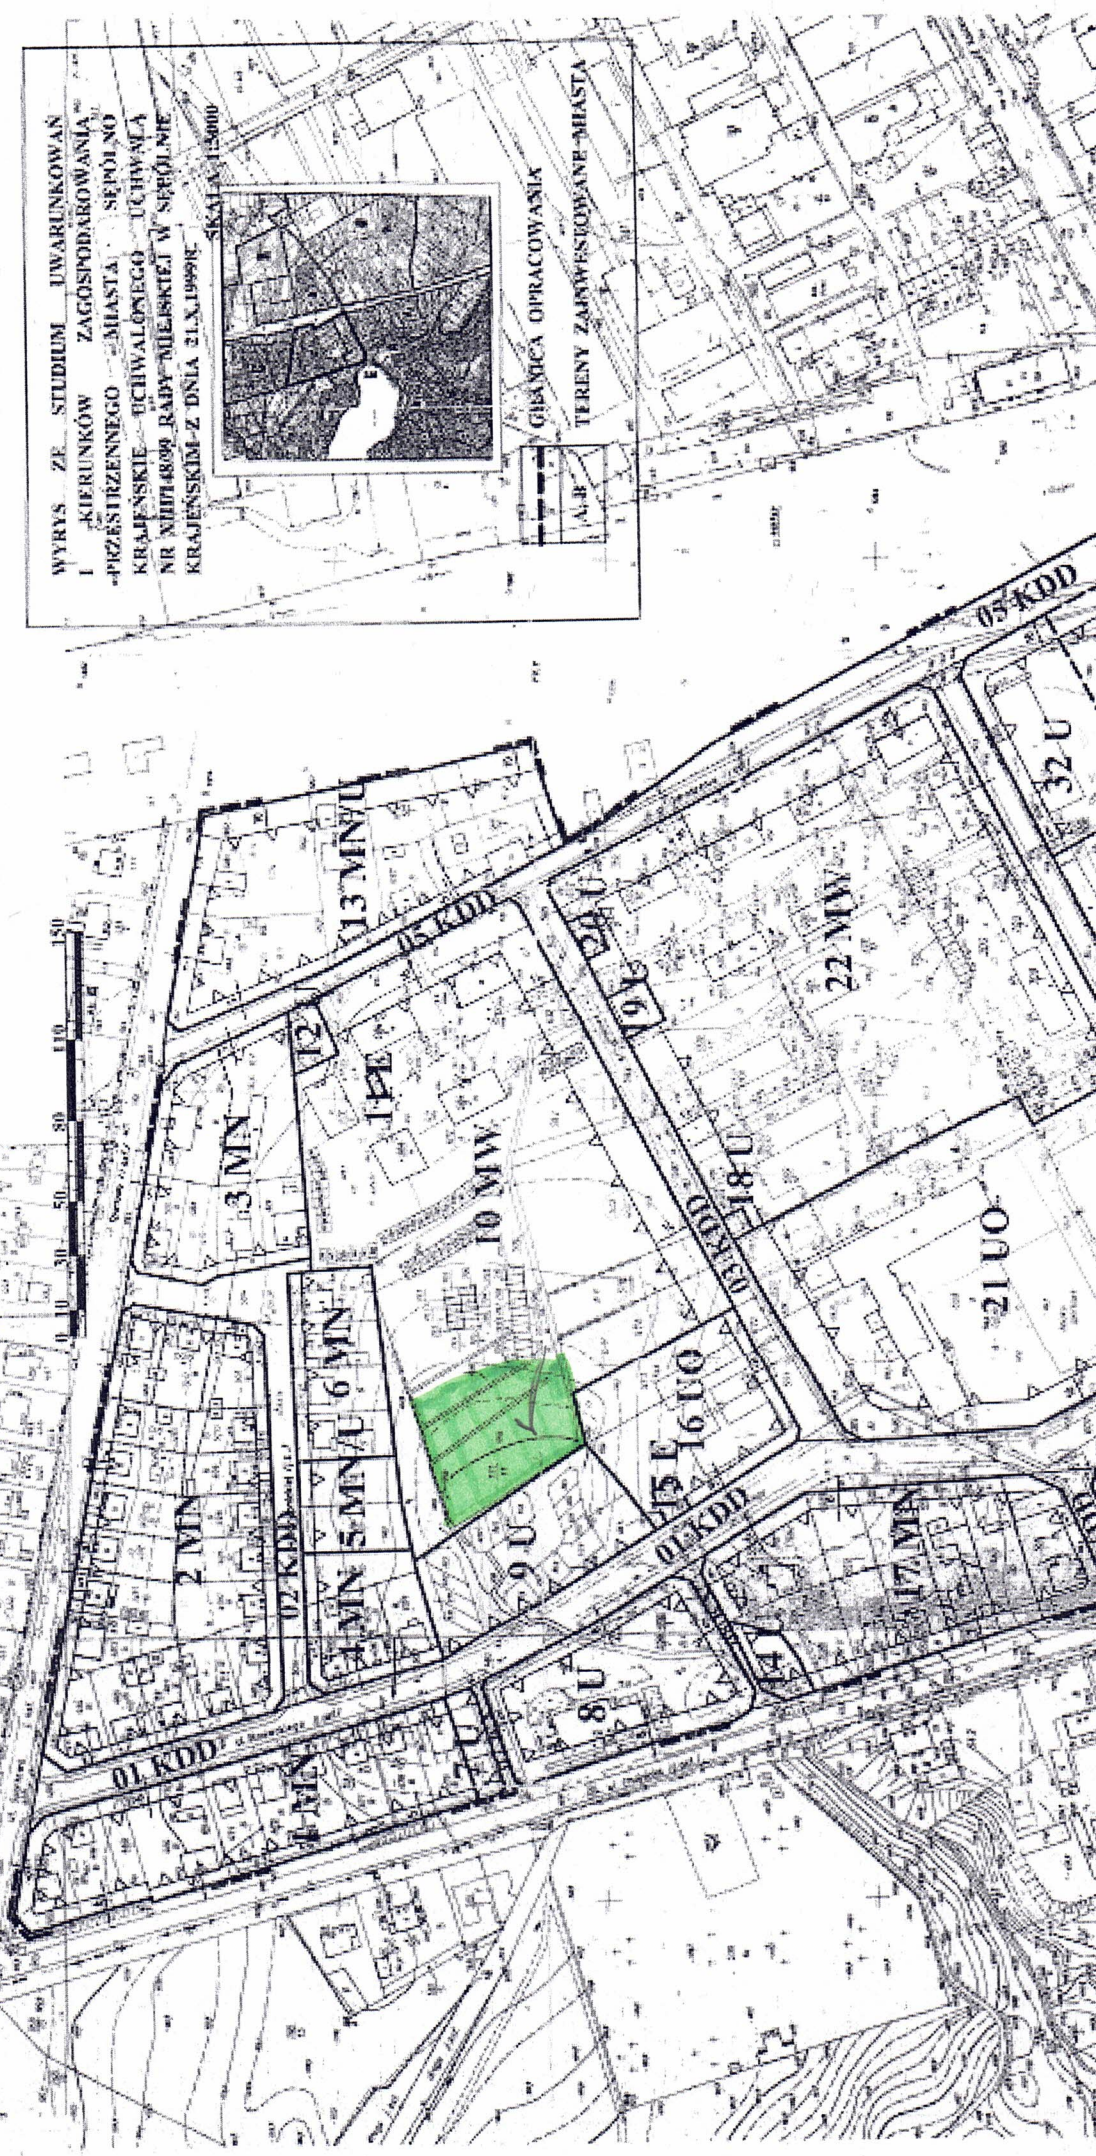

GŁÓWNA OPRACOWANIA
TERENY ZAPROJEKTOWANE MIASTA

