


MAPA ZASADNICZA Z UZBROJENIEM TERENU W SKALI 1 : 500  
DZIAŁKA NR 531/5 OBRĘB NR 15

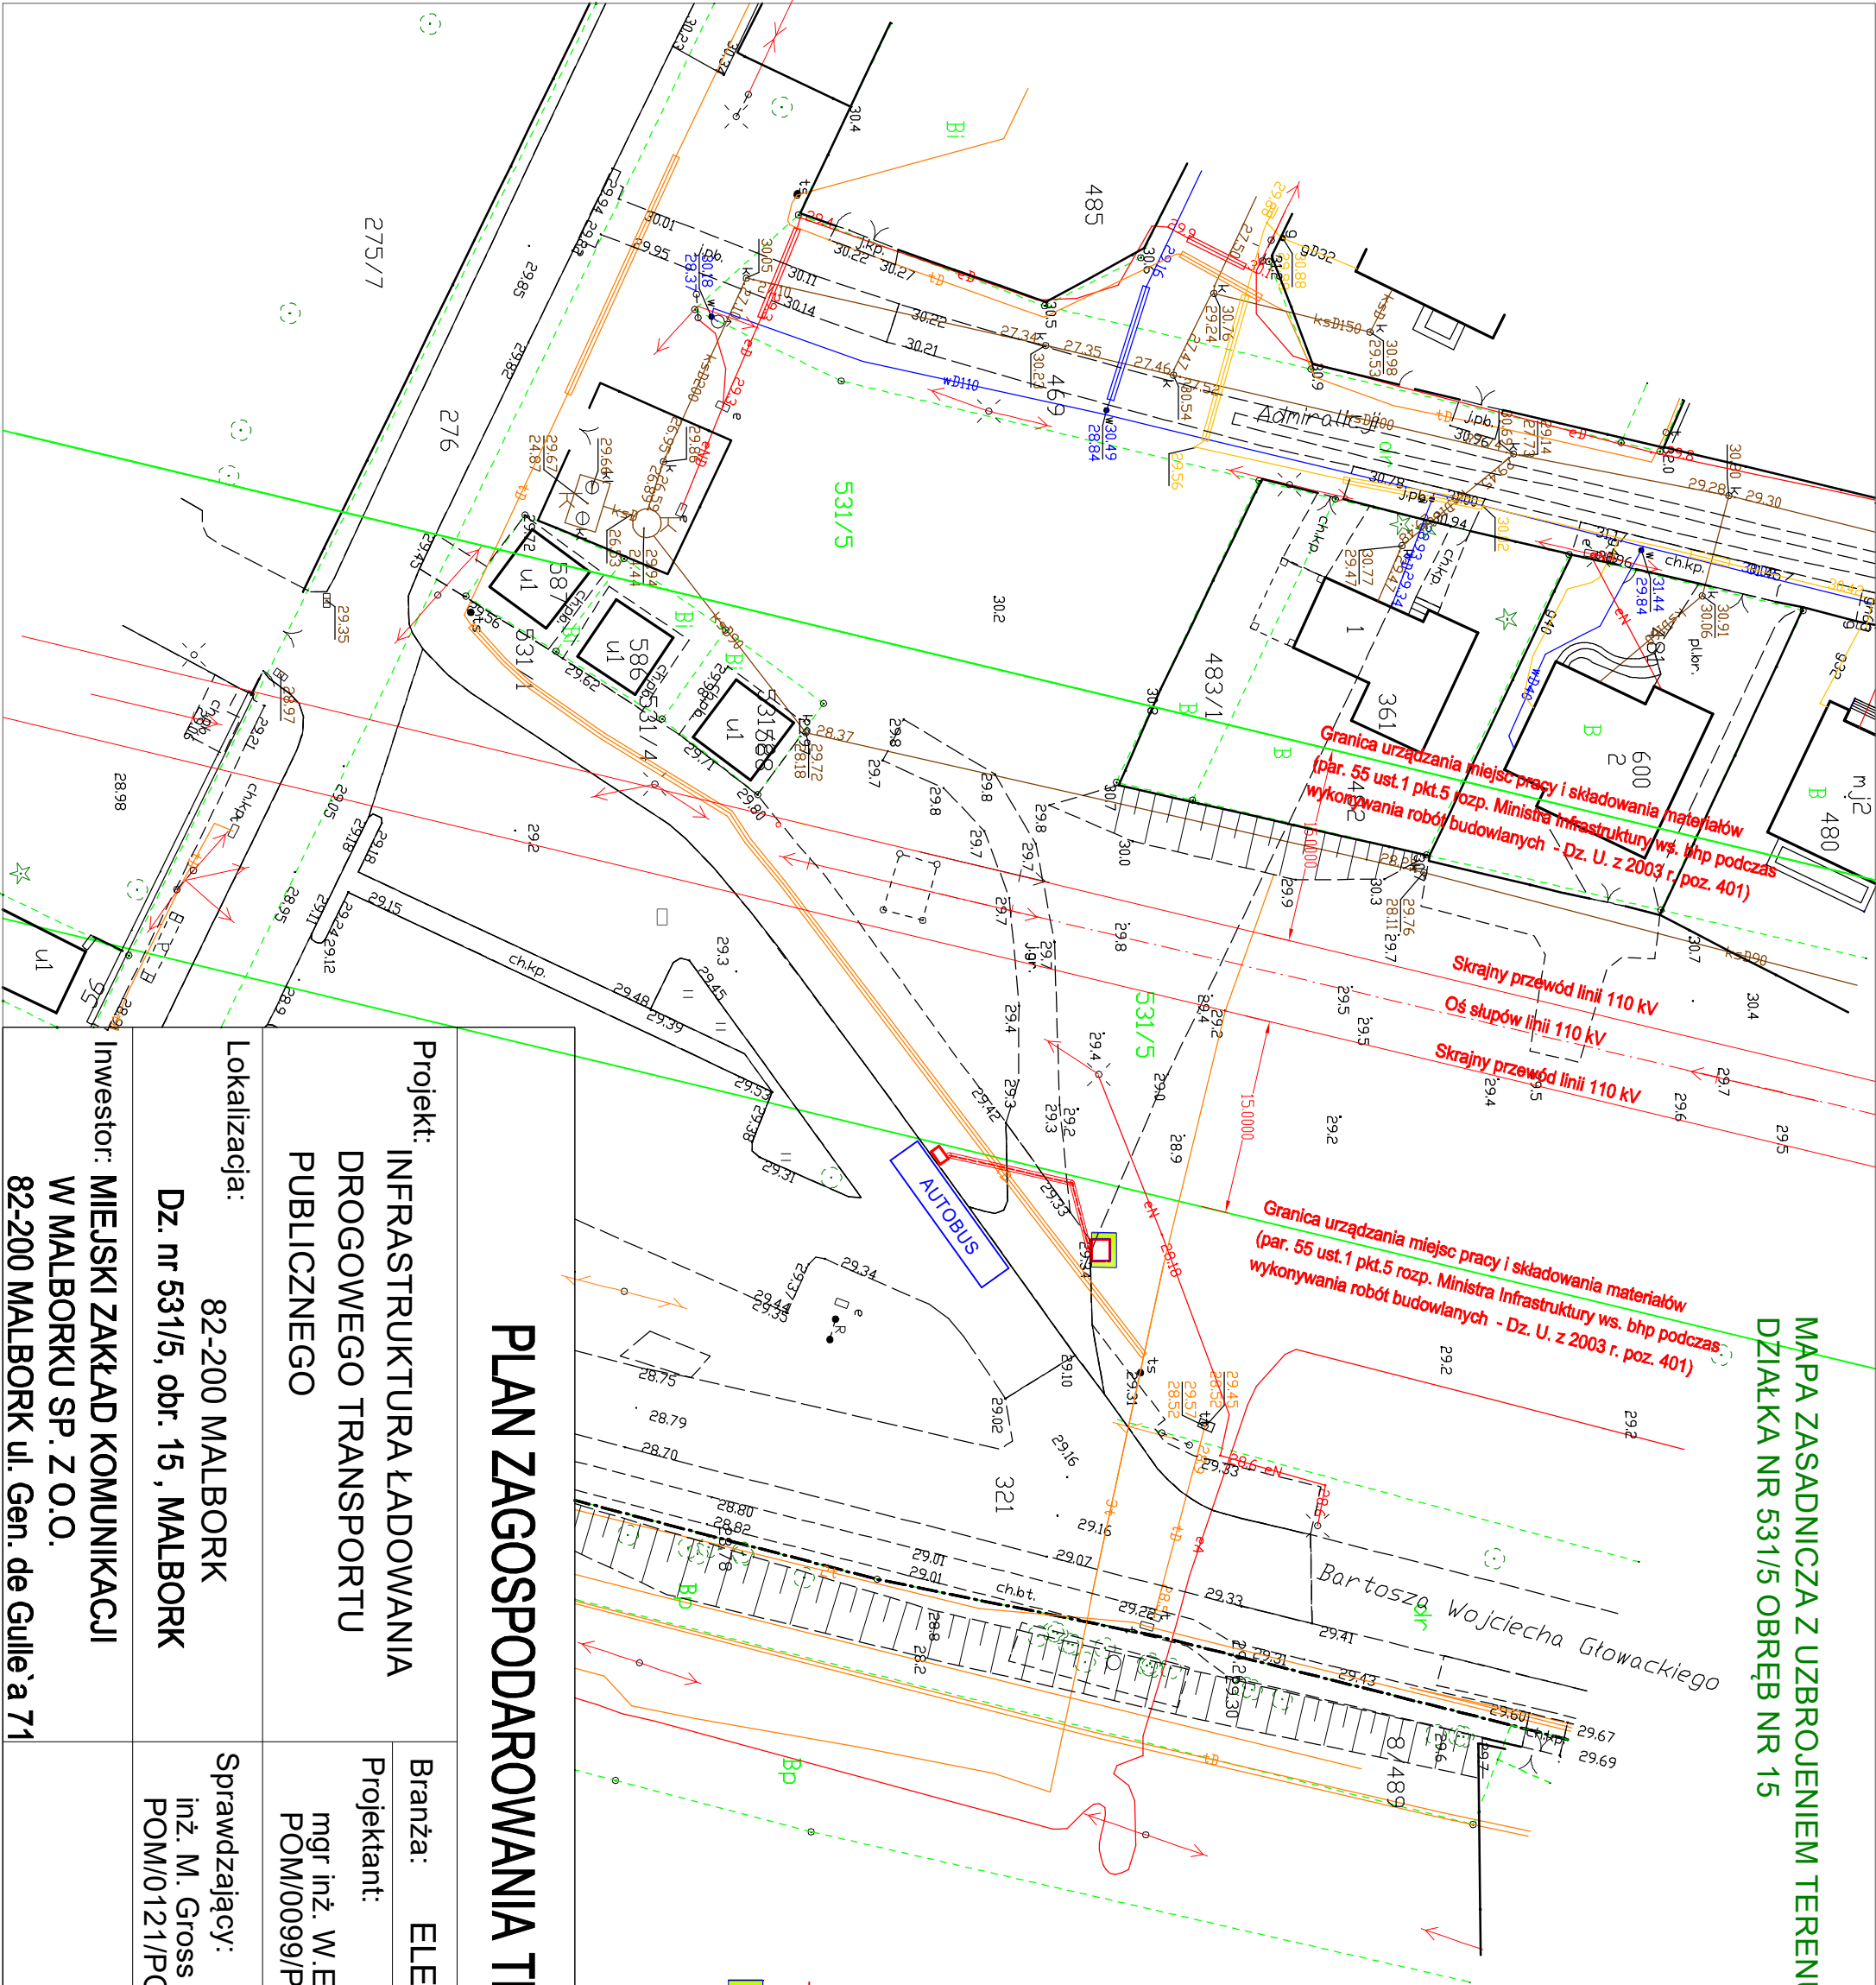

- LEGENDA**
- stacja szybkiego ładowania
  - pantograf automatyczny system szybkiego ładowania
  - rura osłonowa HDPE 160
  - kabel zasilający
  - opaska wykonana z polbruku wokół stacji szybkiego ładowania
  - istn. słup linii 110 kV

<b>PLAN ZAGOSPODAROWANIA TERENU</b>		Projekt: <b>INFRASTRUKTURA ŁADOWANIA DROGOWEGO TRANSPORTU PUBLICZNEGO</b>	
		Branża: <b>ELEKTR.</b>	Data: <b>23.09.2019</b>
		Projektant: mgr inż. W.Engelgardt POM/0099/PWOE/05	Podpis:
Lokalizacja: <b>82-200 MALBORK</b> <b>Dz. nr 531/5, obr. 15, MALBORK</b>		Sprawdzający: inż. M. Gross POM/0121/POOE/04	Podpis:
Inwestor: <b>MIEJSKI ZAKŁAD KOMUNIKACJI W MALBORKU SP. Z O.O.</b> <b>82-200 MALBORK ul. Gen. de Gaulle'a 71</b>			Rys. nr
			Skala <b>1 : 500</b>
			PZT-1