el. S1- szt13
el. Bs1- szt12

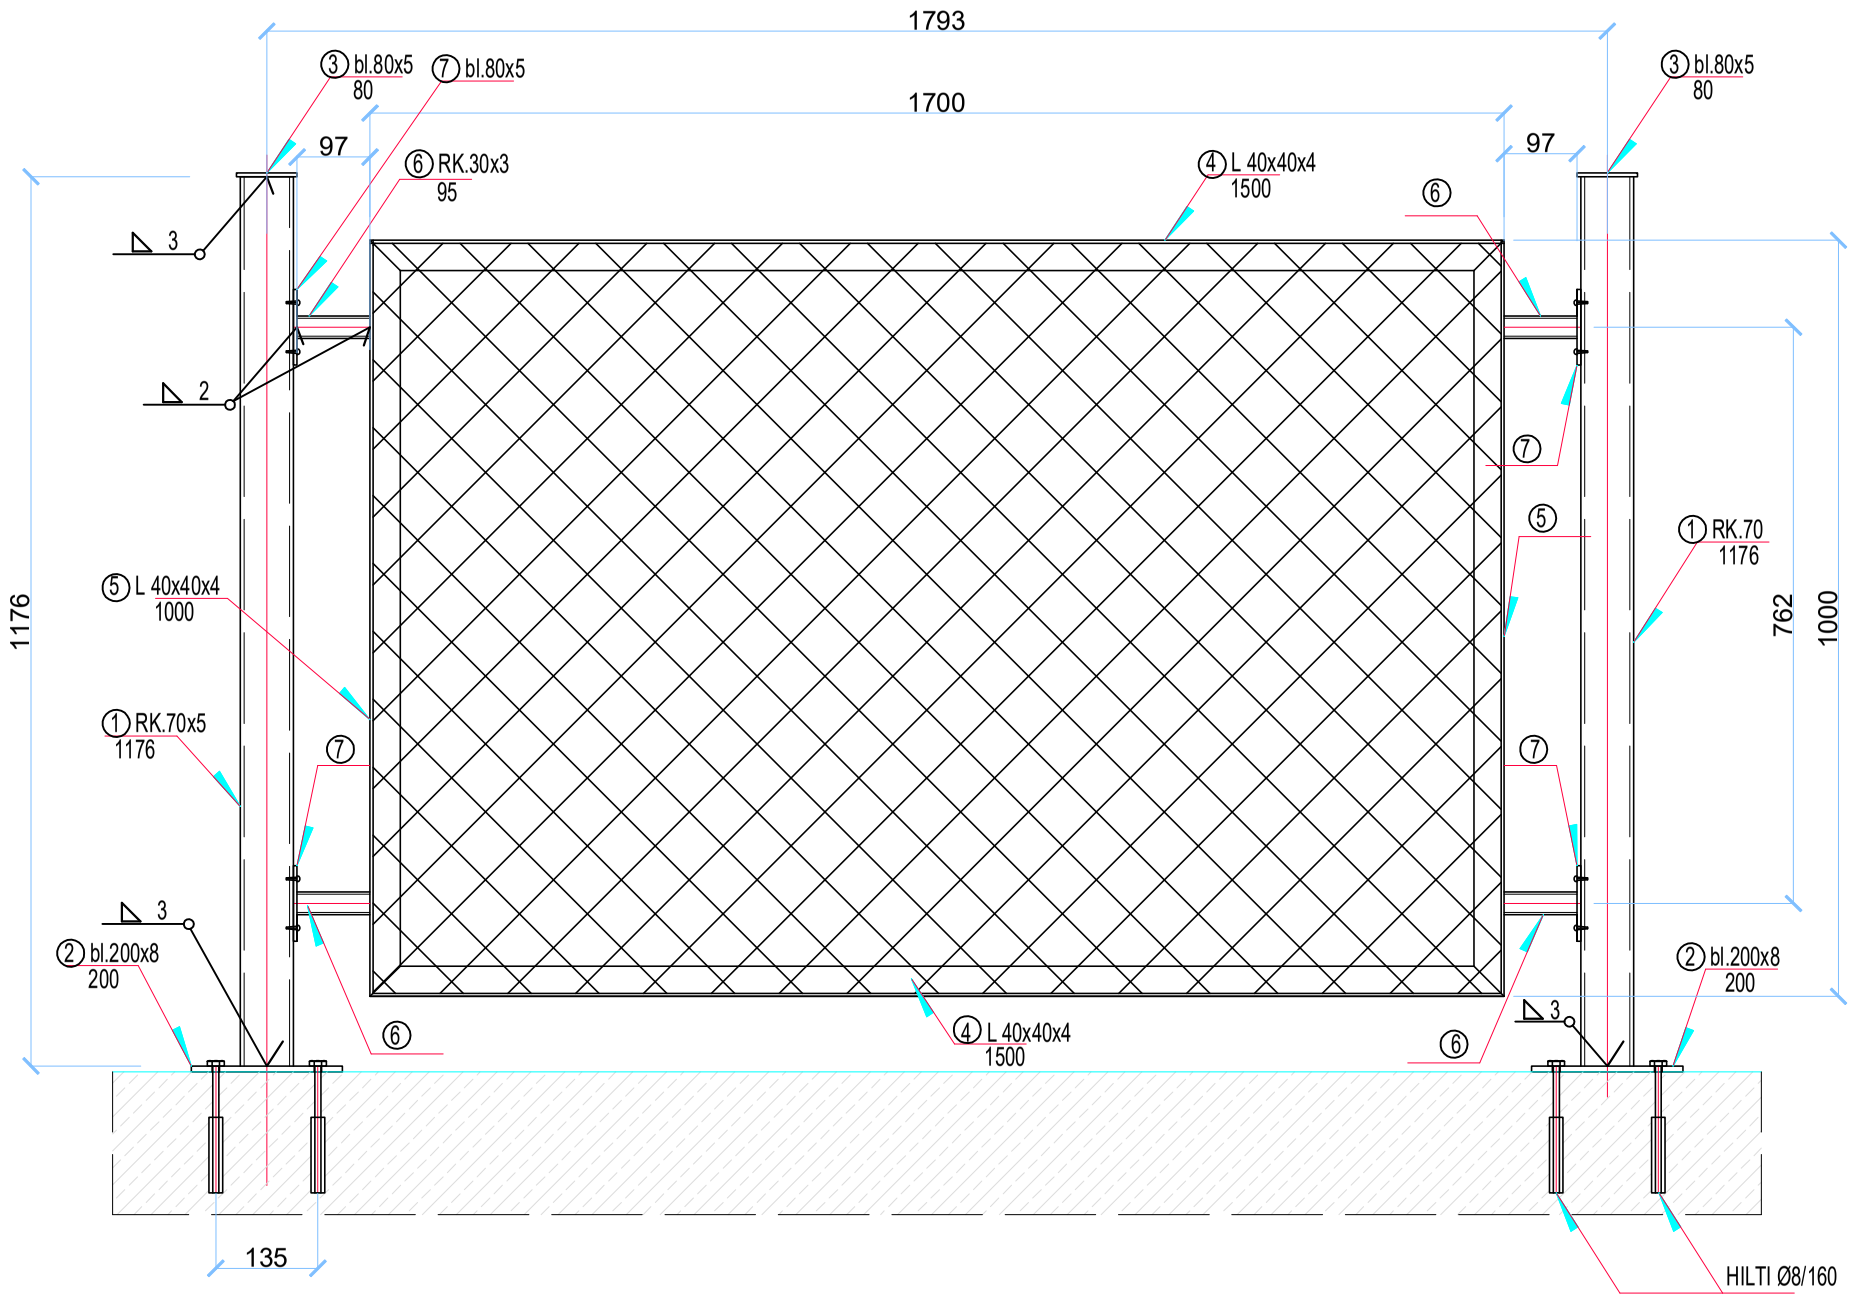

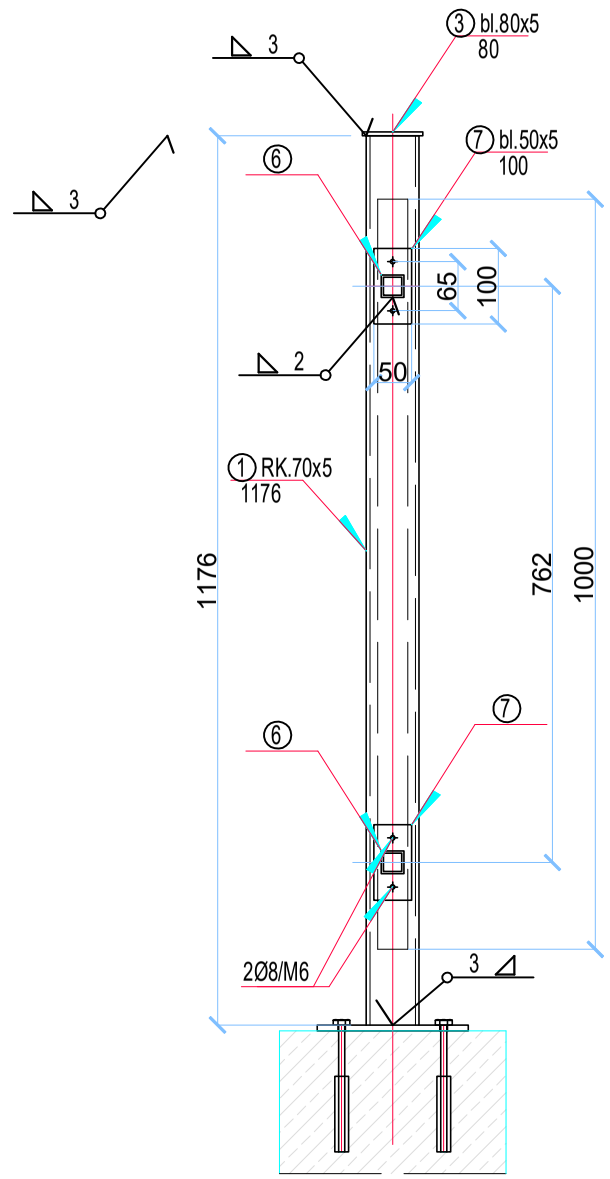

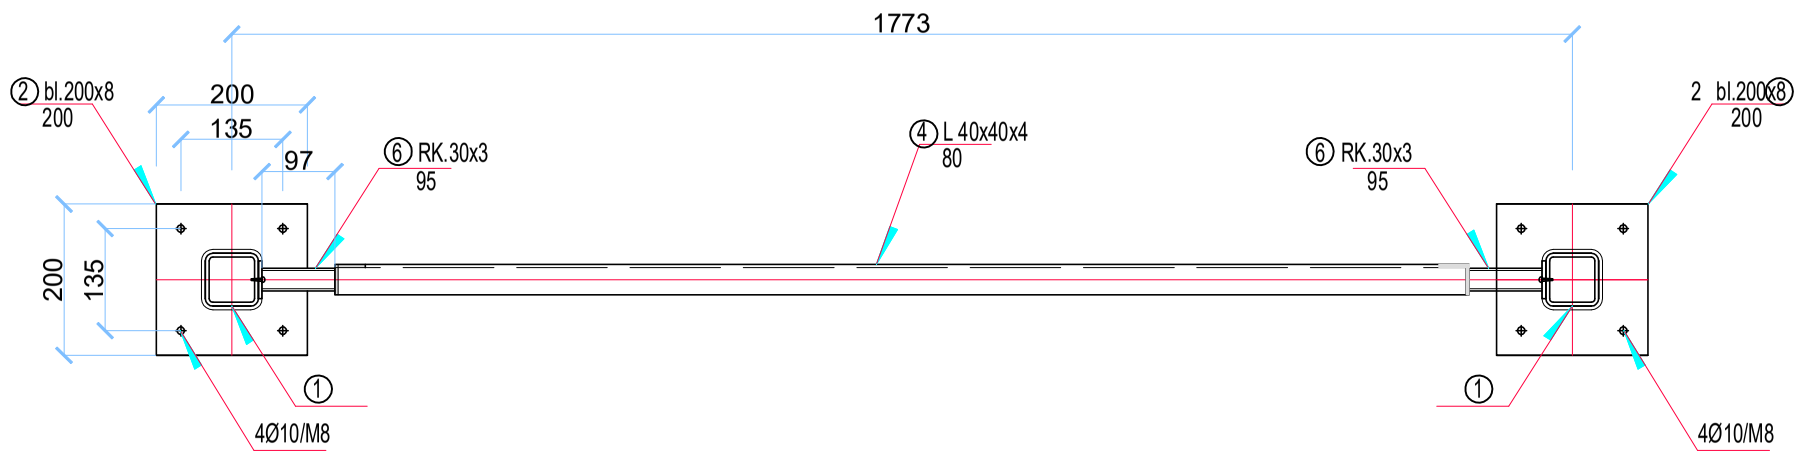

PRACOWNIA PROJEKTOWA HYDROTECHNIKA
45-290 Opole, ul. Batalionu "Parasol" 11/803 tel. 669-507-303
e-mail: hydrotechnika.opole@interia.pl

Inwestor	Gmina Dąbrowa, ul. Ks.Prof.J. Sztonyka 56, 49-120 Dąbrowa		
Nazwa opracowania	Przebudowa zbiornika w Karczowie dz. 210/2; 210/1 i 211		
Stadium opracowania	Program funkcjonalno-użytkowy		
Nazwa rysunku	Słupek S1, balustrada Bs.1	Data: listopad 2023	Nr rys. 6
		Skala: 1:10	Egz.
Opracował:	inż. Stanisław Harasimiuk upr.mel.wod. Nr 200/79/Op	Podpis:	
Opracował:	mgr inż. Jacek Pawlikowski	Podpis:	