


01 KONCEPCJA ZAGOSPODAROWANIA TERENU

1:500

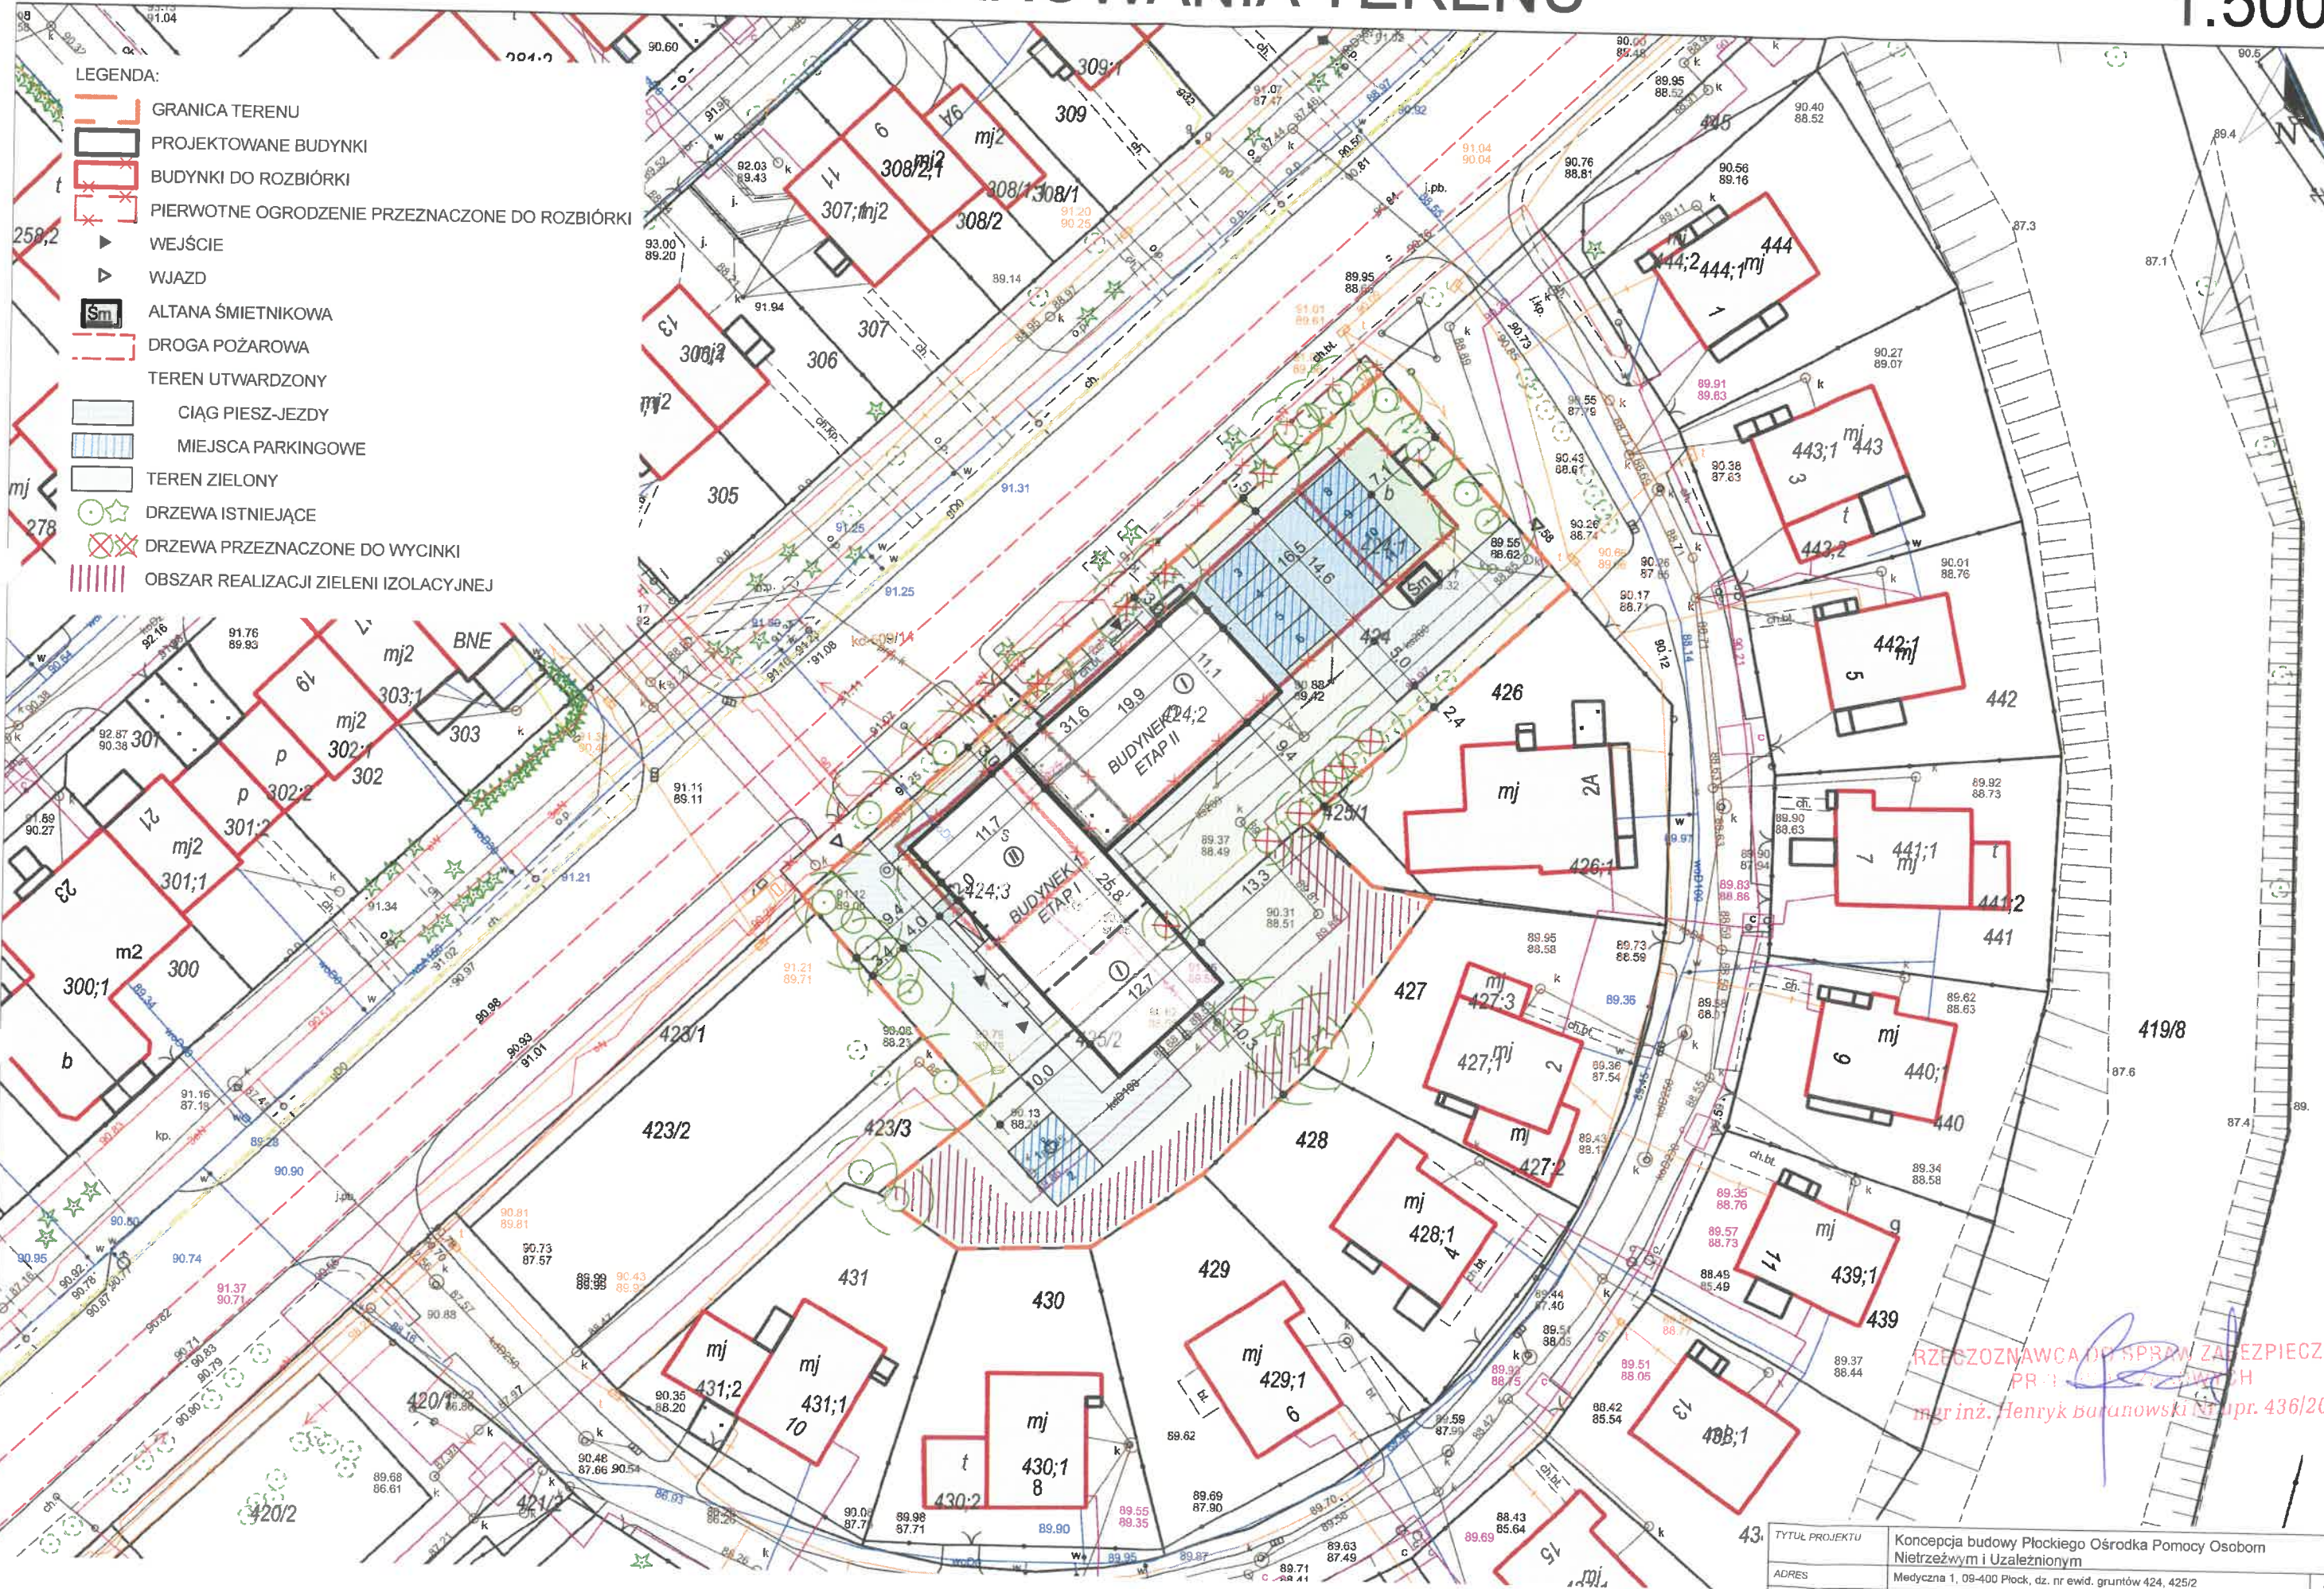

- LEGENDA:
- GRANICA TERENU
 - PROJEKTOWANE BUDYNKI
 - BUDYNKI DO ROZBIÓRKI
 - PIERWOTNE OGRODZENIE PRZEZNACZONE DO ROZBIÓRKI
 - WEJŚCIE
 - WJAZD
 - ALTANA ŚMIETNIKOWA
 - DROGA POŻAROWA
 - TEREN UTWARDZONY
 - CIĄG PIESZ-JEZDY
 - MIEJSCA PARKINGOWE
 - TEREN ZIELONY
 - DRZEWA ISTNIEJĄCE
 - DRZEWA PRZEZNACZONE DO WYCINKI
 - OBSZAR REALIZACJI ZIELENI IZOLACYJNEJ

RZECZOZNAWCA DLA SPRAW ZABEZPIECZEŃ
 PRACOWNIA ARCH. I INŻYNIERSTWA
 mgr inż. Henryk Baranowski Nr upr. 436/2001

TYTUL PROJEKTU	Koncepcja budowy Płockiego Ośrodka Pomocy Osobom Niezręcznym i Uzależnionym	SKALA	1:500
ADRES	Medyczna 1, 09-400 Płock, dz. nr ewid. gruntów 424, 425/2	TYTUL RYSUNKU	Koncepcja zagospodarowania terenu
STADIUM	Koncepcja	PROJEKTANT	mgr inż. arch. Agata Milczarek
DATA OPRACOWANIA	lipiec 2022	NR RYS.	01