
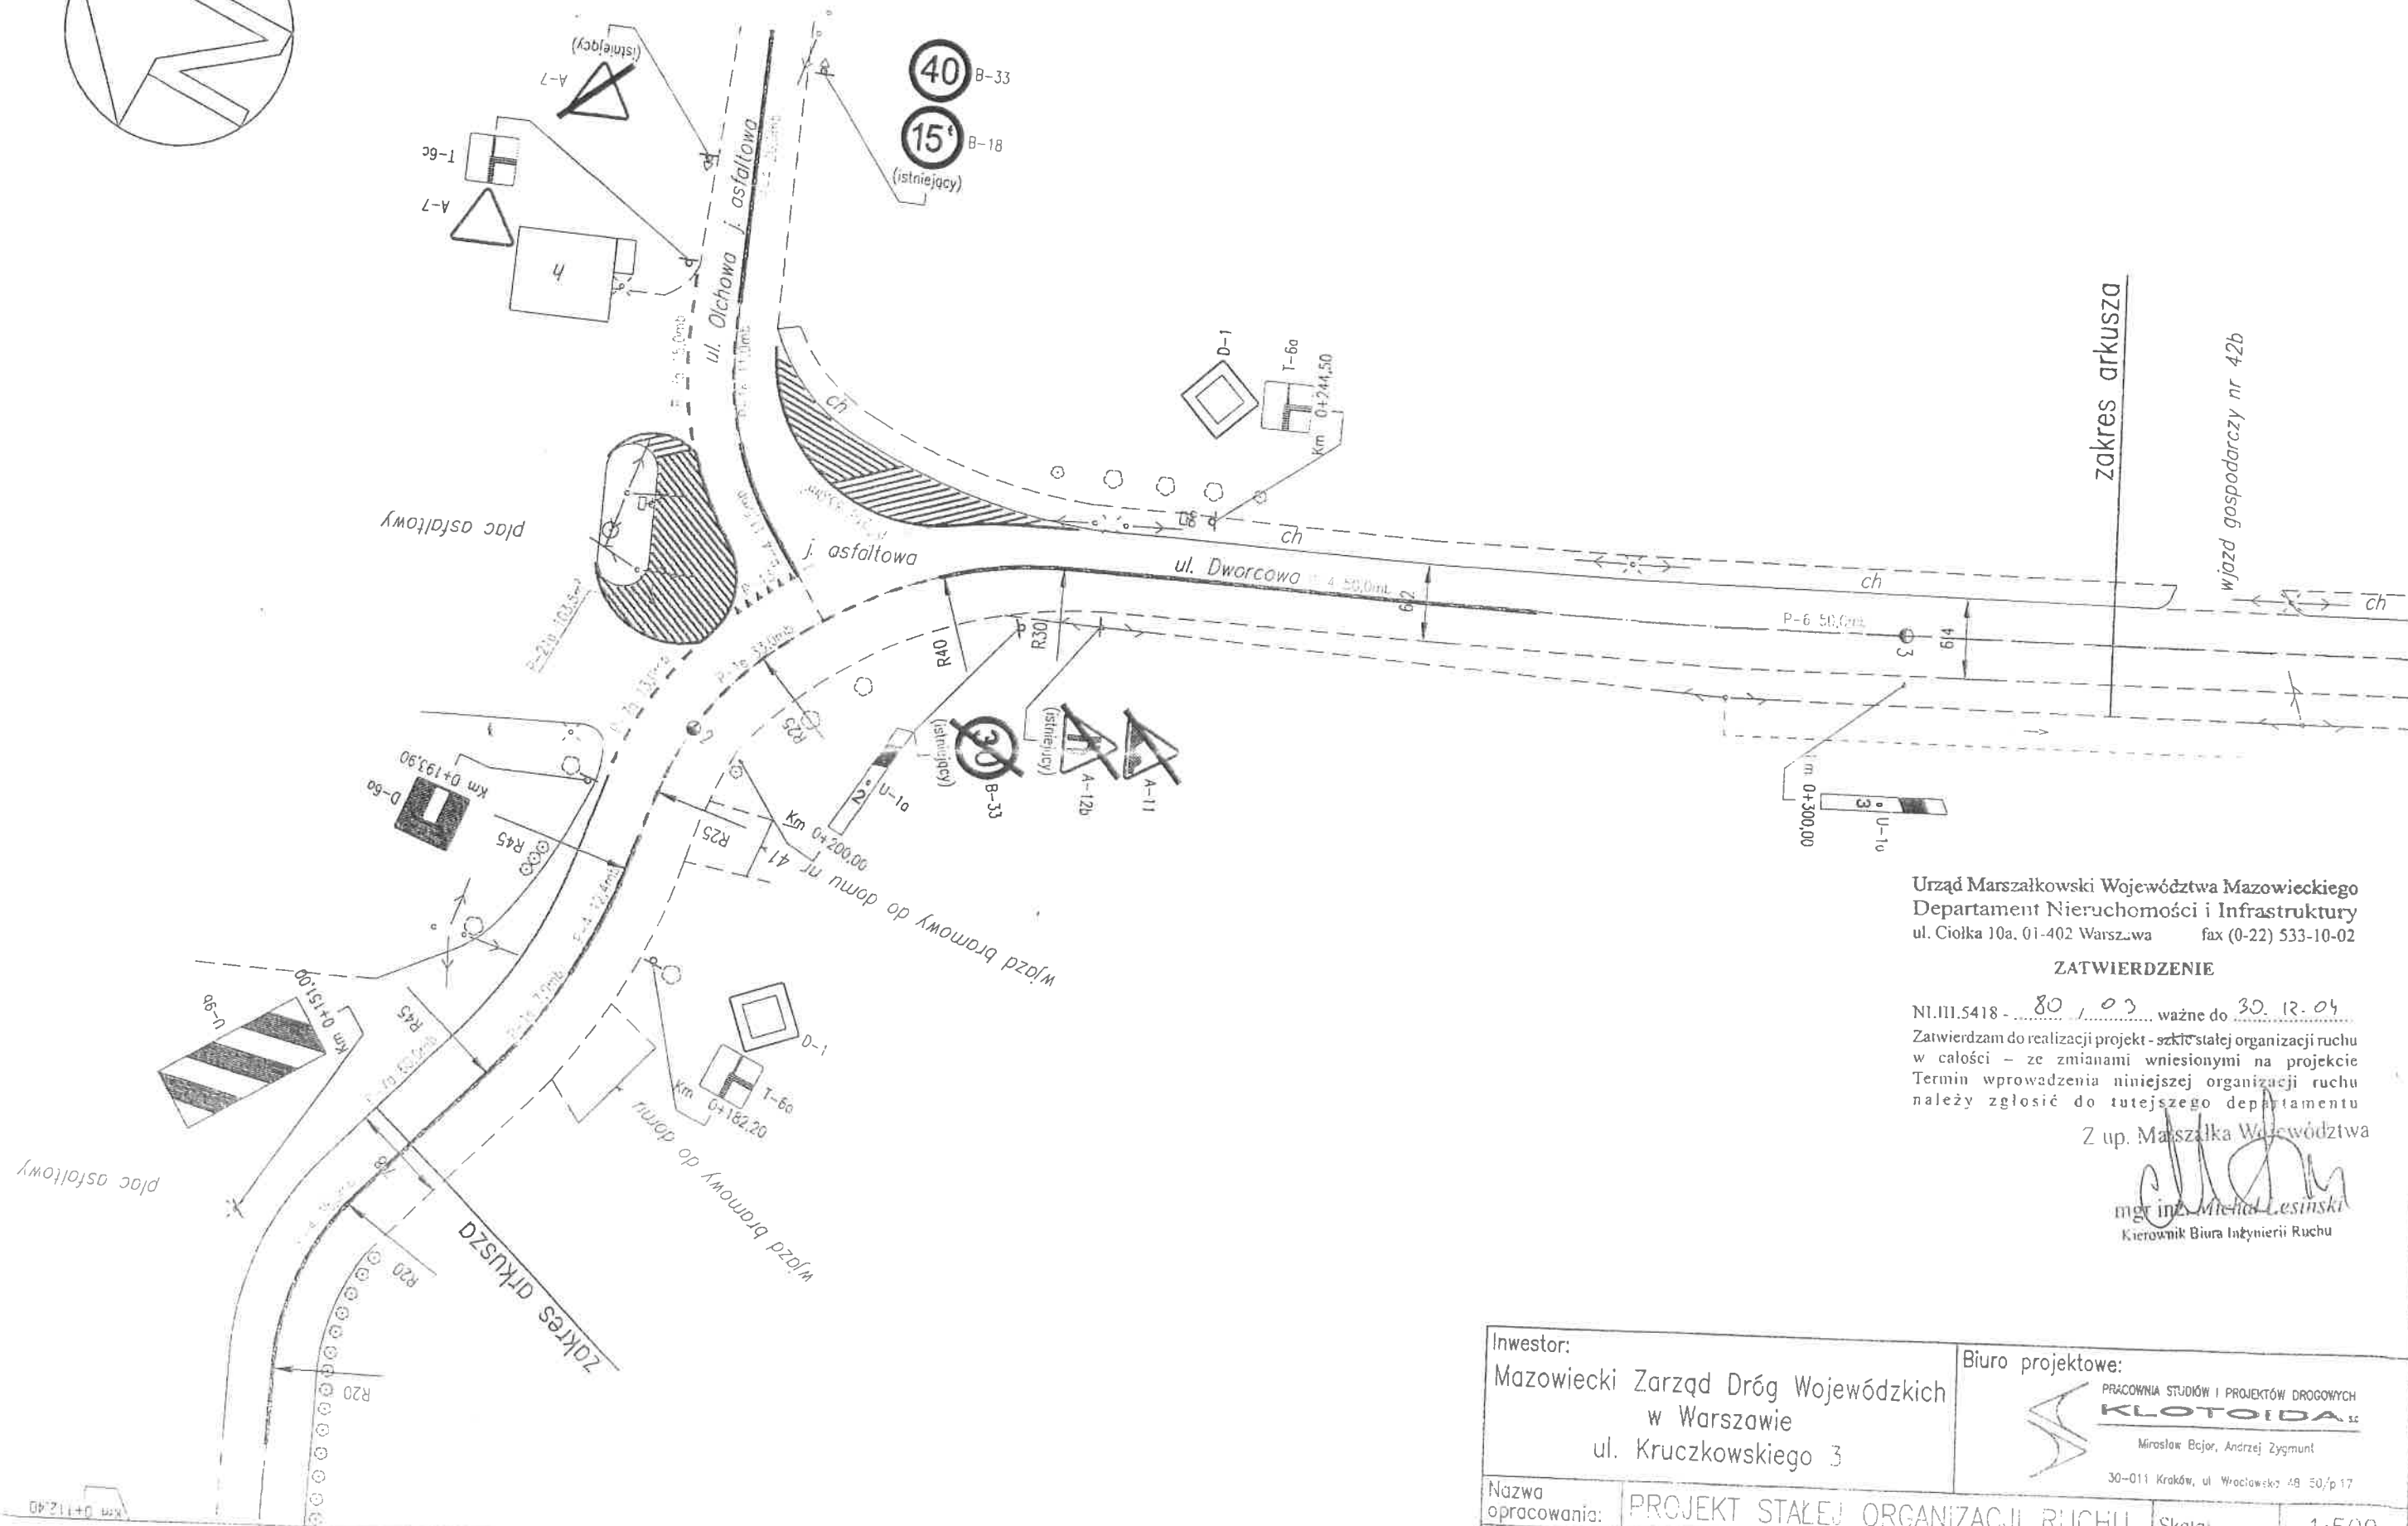
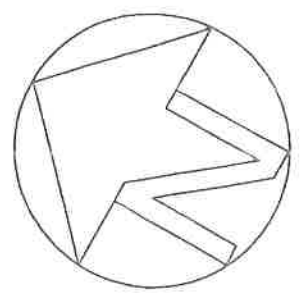


mgr inż. Michał Lesiński
Kierownik Biura Inżynierii Ruchu

Inwestor: Mazowiecki Zarząd Dróg Wojewódzkich w Warszawie ul. Kruczkowskiego 3		Biuro projektowe:  PRACOWNIA STUDIÓ I PROJEKTÓW DROGOWYCH KŁOTOIDEA sp. z o.o. Mirosław Bojor, Andrzej Zysmund 30-011 Kraków, ul. Wrocławsko 48-50/p.17	
Nazwa opracowania:	PROJEKT STAŁEJ ORGANIZACJI RUCHU	Skala:	1:500
Nazwa rysunku:	PLAN SYTUACYJNY	Nr drogi:	DW 779
		Nr arkusza:	1




Urząd Marszałkowski Województwa Mazowieckiego
Departament Nieruchomości i Infrastruktury
ul. Ciołka 10a, 01-402 Warszawa fax (0-22) 533-10-02



ZATWIERDZENIE

Nr. III.5418 - 80 / 03 - ważne do 30.12.04
Zatwierdzam do realizacji projekt - szkic stałej organizacji ruchu
w całości - ze zmianami wniesionymi na projekcie
Termin wprowadzenia niniejszej organizacji ruchu
należy zgłosić do tutejszego departamentu

Z up. Marszałka Województwa

[Signature]
mgr inż. Michał Lesiński
Kierownik Biura Inżynierii Ruchu

Inwestor: Mazowiecki Zarząd Dróg Wojewódzkich w Warszawie ul. Kruczkowskiego 3		Biuro projektowe:  PRACOWNIA STUDIÓW I PROJEKTÓW DROGOWYCH KLOTODA s.c. Mirosław Bajor, Andrzej Zygmunt 30-011 Kraków, ul. Wrocławskiej 48 50/p.17	
Nazwa opracowania:	PROJEKT STAŁEJ ORGANIZACJI RUCHU	Skala:	1:500
Nazwa rysunku:	PLAN SITUACJI	Nr drogi:	DW 779
		Nr arkusza:	2

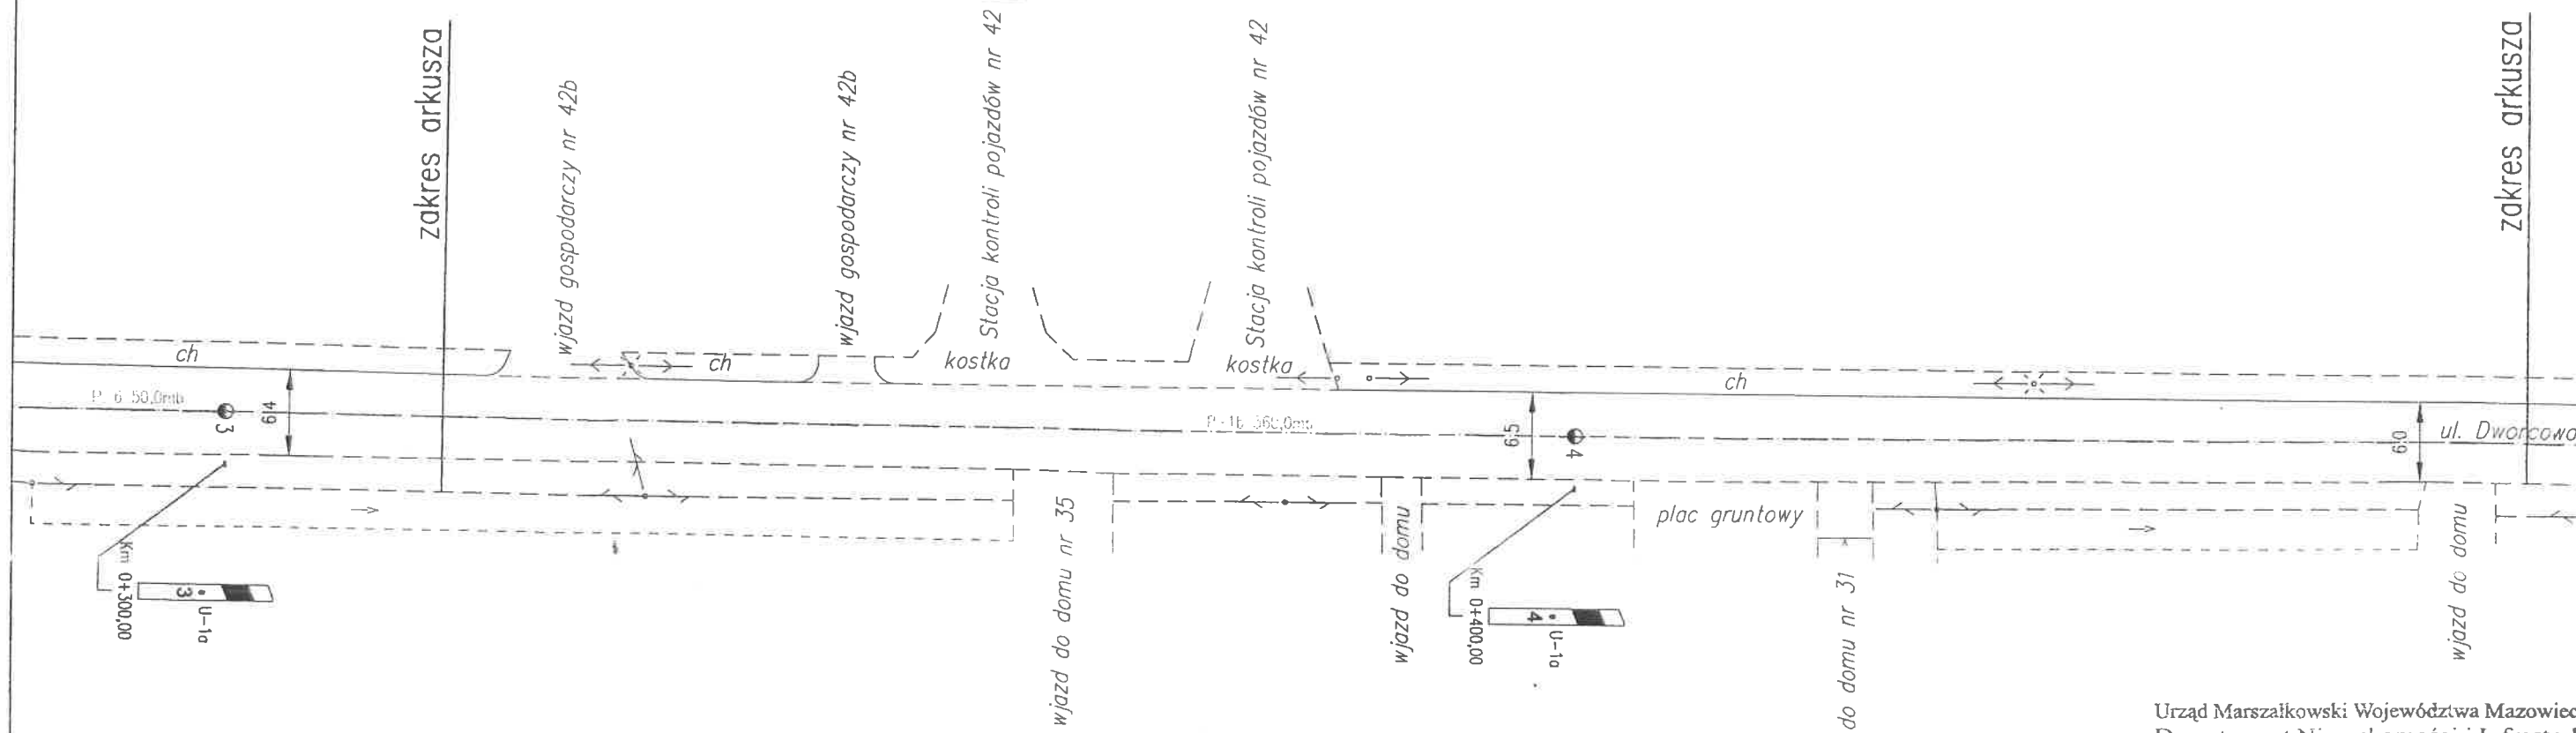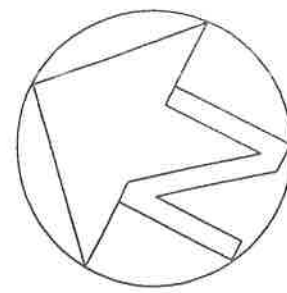

Urząd Marszałkowski Województwa Mazowieckiego
Departament Nieruchomości i Infrastruktury
ul. Ciołka 10a, 01-402 Warszawa fax (0-22) 533-10-02

ZATWIERDZENIE

N1.III.5418 - 80, 03 ważne do 30. 12. 04
Zatwierdzam do realizacji projekt - szkic stałej organizacji ruchu
w całości - ze zmianami wniesionymi na projekcie
Termin wprowadzenia niniejszej organizacji ruchu
należy zgłosić do tutejszego departamentu

2003 -09- 09
Z up. Marszałka Województwa
mgr inż. *Michał Lesiński*
Kierownik Biura Inżynierii Ruchu

Inwestor: Mazowiecki Zarząd Dróg Wojewódzkich w Warszawie ul. Kruczkowskiego 3		Biuro projektowe: PRACOWNIA STUDIÓW I PROJEKTÓW DROGOWYCH KLOTOIDA sp. z o.o. Mirosław Bajor, Andrzej Zygmunt 30-011 Kraków, ul. Wrocławski 48-50/p.17	
Nazwa opracowania:	PROJEKT STAŁEJ ORGANIZACJI RUCHU	Skala:	1:500
Nazwa rysunku:	PLAN SYTUACYJNY	Nr drogi:	DW 779
		Nr arkusza:	5

[illegible]