


PRZEKRÓJ A-A
SKALA 1:100

PRZEKRÓJ A-A
SKALA 1:100

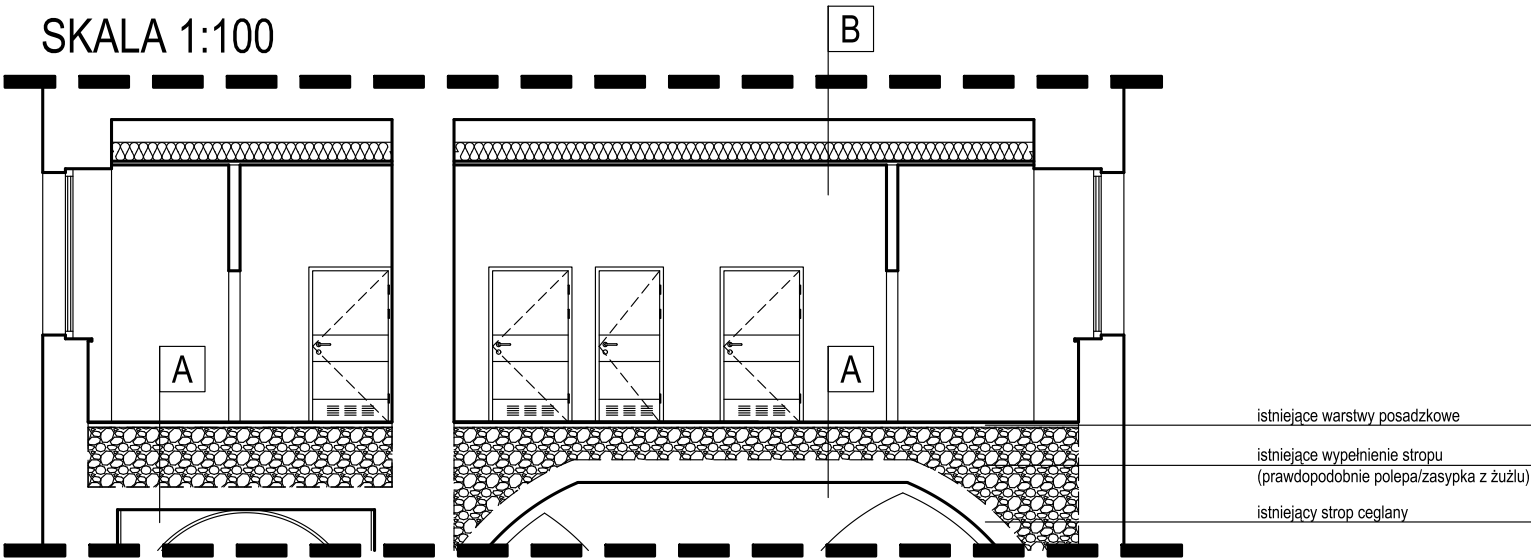

A	WARSTWY STROPU MIĘDZYKONDYGNACYJNEGO
	projektowane płytki gresowe na kleju
	po zdjęciu istniejących warstw posadzkowych należy zwołać komisję z przedstawicielem Dolnośląskiego Wojewódzkiego Konserwatora Zabytków. Sposób wykończenia warstw posadzkowych będzie przedmiotem komisji
	istniejący strop ceglany łukowy
	istniejąca okładzina

B	WARSTWY STROPU MIĘDZYKONDYGNACYJNEGO
	istniejące warstwy stropu drewnianego
25cm	projektowana wełna mineralna jako docieplenie istniejących warstw stropowych, $\lambda=0,040$ W/mK projektowany strop rastrowy podwieszany, przeznaczony do pomieszczeń higieniczno- sanitarnych



MAZE BIURO
PROJEKTOWE
MAGDALENA RETELSKA

ul.Rzemieślnicza 7-9, 59-220 Legnica
tel. 697-208-033, mail: mazebiuro@mazebiuro.pl,
strona www: www.mazebiuro.pl, NIP: 691-238-76-93

NAZWA OBIEKTU BUDOWLANEGO:
Przebudowa istniejącego zespołu łazienek w części budynku nr 6 w
Domu Pomocy Społecznej w Legnickim Polu

ADRES OBIEKTU BUDOWLANEGO:
ul. Benedyktynów 4, 59-241 Legnickie Pole

INWESTOR:
Dom Pomocy Społecznej w Legnickim Polu

ADRES INWESTORA:
ul. Benedyktynów 4, 59-241 Legnickie Pole

TYTUŁ RYSUNKU:
RZUT PRZEKRÓJ A-A

FAZA PROJEKTU:
PROJEKT
WYKONAWCZY

BRANŻA:
ARCHITEKTURA

NR RYS:
03 A

PROJEKTANT:
mgr inż. arch. Magdalena Retelska
Upr. budowlane w specjalności architektonicznej
do projektowania bez ograniczeń
Nr uprawnień: 36/DSOKK/2017

SPRAWDZAJĄCY:

PODPIS:

PODPIS:

SKALA:
1:100

DATA:
06.11.2023r

STR: