


RZUT I PIĘTRA
WYKOŃCZENIE POMIESZCZEŃ
SKALA 1:100

RZUT I PIĘTRA
SKALA 1:100

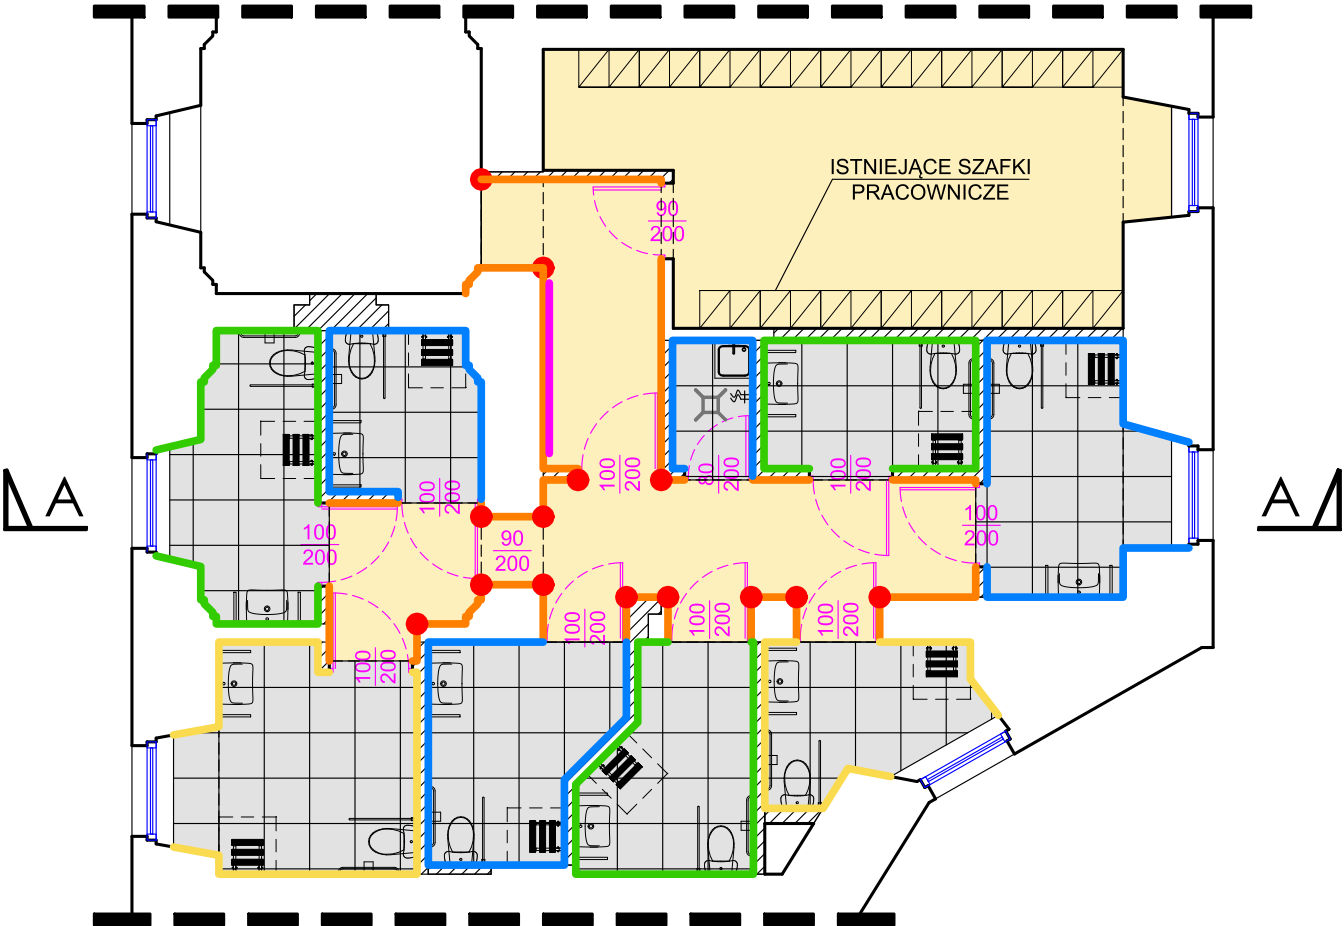

LEGENDA POSADZKI:

- WYKŁADZINA HOMOGENICZNA, KOLORYSTYKA: JASNY BRĄZ
- PŁYTKI GRESOWE PODŁOGOWE NIE GORSZE NIŻ INDUSTRIO FIRMY TUBADZIN LUB RÓWNOWAŻNE, WYMIAR 598X598mm, KOLOR GREY (JASNOSZARY),

LEGENDA ŚCIANY:

- ODBOJOPORĘCZ WG. CZĘŚCI OPISOWEJ O SZEROKOŚCI 20cm, MONTOWANA NA WYSOKOŚCI 0,9m
- LISTWA NAROŻNIKOWA 5x5cm, WG. CZĘŚCI OPISOWEJ
- GŁADŹ MALOWANA FARBĄ DO WNĘTRZ, ZMYWALNĄ, WARSTWY MALARSKIE NALEŻY POKRYĆ BEZBARWNYM, MATOWYM LAKIEREM, DO WYSOKOŚCI OŚCIEŻNICY
- PŁYTKI CERAMICZNE NIE GORSZE NIŻ TYP PASTELE FIRMY TUBADZIN DO WYSOKOŚCI OŚCIEŻNICY, WG. PONIŻSZEGO SCHEMATU RYSUNKOWEGO PASTEL BIAŁY MAT I PASTEL SELEDYNOWY

- PŁYTKI CERAMICZNE NIE GORSZE NIŻ TYP PASTELE FIRMY TUBADZIN DO WYSOKOŚCI OŚCIEŻNICY, WG. PONIŻSZEGO SCHEMATU RYSUNKOWEGO PASTEL BIAŁY MAT I PASTEL ŻÓŁTY
- PŁYTKI CERAMICZNE NIE GORSZE NIŻ TYP PASTELE FIRMY TUBADZIN DO WYSOKOŚCI OŚCIEŻNICY, WG. PONIŻSZEGO SCHEMATU RYSUNKOWEGO PASTEL BIAŁY MAT I PASTEL NIEBIESKI

UWAGI:

- ostateczną kolorystykę należy ustalić w porozumieniu z przedstawicielem Dolnośląskiego Wojewódzkiego Konserwatora Zabytków oraz przedstawicielem inwestora
- kolory przedstawione w legendzie są schematyczne i nie odzwierciedlają prawdziwych kolorów materiałów wykończeniowych
- natryski zostaną wyposażone w składane siedziska przeznaczone do użytku przez osoby o ograniczonych możliwościach poruszania.



MAZE BIURO
PROJEKTOWE
MAGDALENA RETELSKA

ul.Rzemieślnicza 7-9, 59-220 Legnica
tel. 697-208-033, mail: mazebiuro@mazebiuro.pl,
strona www: www.mazebiuro.pl, NIP: 691-238-76-93

NAZWA OBIEKTU BUDOWLANEGO:

Przebudowa istniejącego zespołu łazienek w części budynku nr 6 w Domu Pomocy Społecznej w Legnickim Polu

ADRES OBIEKTU BUDOWLANEGO:

ul. Benedyktynów 4, 59-241 Legnickie Pole

INWESTOR:

Dom Pomocy Społecznej w Legnickim Polu

ADRES INWESTORA:

ul. Benedyktynów 4, 59-241 Legnickie Pole

TYTUŁ RYSUNKU:

RZUT I PIĘTRA- WYKOŃCZENIE POMIESZCZEŃ

FAZA PROJEKTU:
PROJEKT
WYKONAWCZY

BRANŻA:
ARCHITEKTURA

NR RYS:
04 A

PROJEKTANT:

mgr inż. arch. Magdalena Retelska
Upr. budowlane w specjalności architektonicznej
do projektowania bez ograniczeń
Nr uprawnień: 36/DSOKK/2017

PODPIS:

SPRAWDZAJĄCY:

PODPIS:

SKALA:
1:100

DATA:
06.11.2023r

STR: