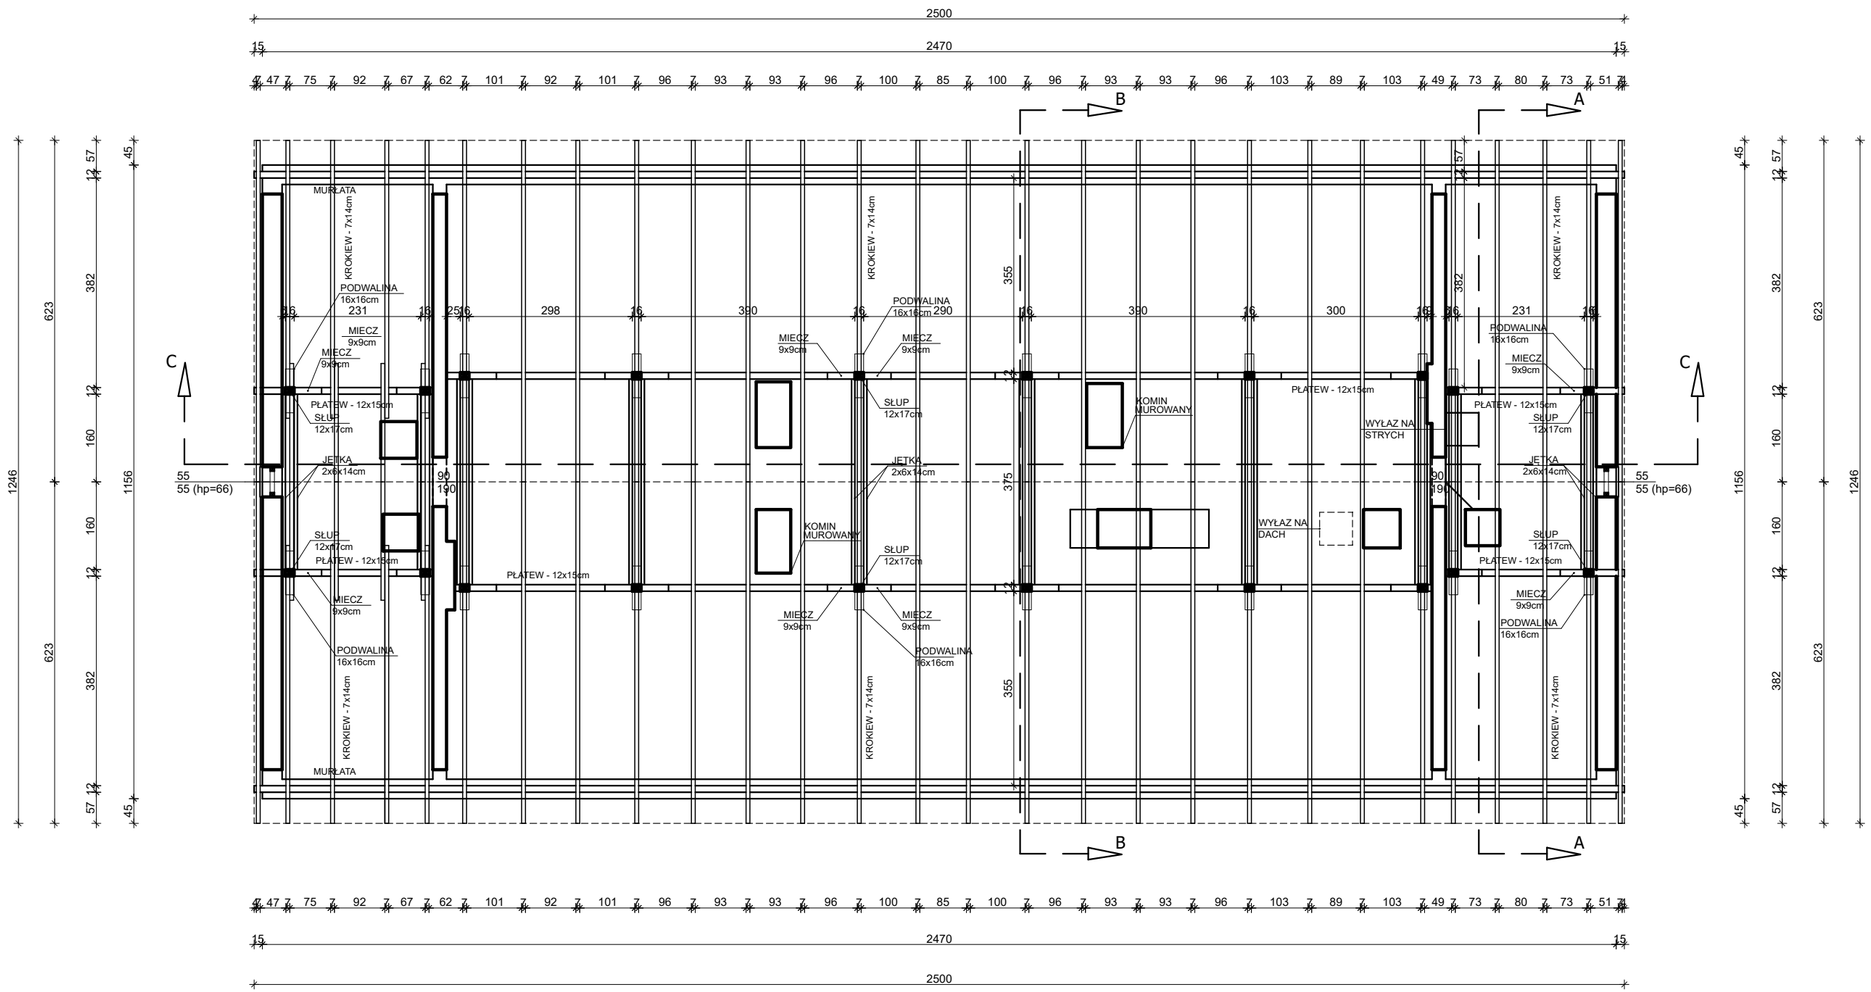

STUDIO ARCHITEKTURY GAMMA sp. z o.o.
ul. Opolska 15, 15-549 Białystok
NIP: 9662091851; REGON:0000503182
tel. 531-901-470 KRS:200843264
e-mail: architekt.bialystok@gmail.com

TEMAT:

Szczegółowa inwentaryzacja budowlana wraz z oceną stanu technicznego istniejącego budynku nr 4 w kompleksie K-8712 Książenice, administrowanym przez 42 Bazę Lotnictwa Szkolnego w Radomiu

ADRES BUDOWY:	Kompleks wojskowy k-8712 Książenice, dz. nr ewid. 17, obręb Książenice, gm. Grodzisk Mazowiecki
INWESTOR	42 Baza Lotnictwa Szkolnego w Radomiu Sekcja Zamówień Publicznych ul. Sadków 9, 26-603 Radom

PRZEDMIOT RYSUNKU:	Nr. rysunku:
RZUT WIĘŹBY	3
STADIUM: INWENTARYZACJA	Skala: 1:100

	Specjalność:	Imię i nazwisko:	Podpis:
Projektant:	Architektura	mgr inż. arch. Krzysztof Guszcza upr.bud w specj. arch. do proj. bez ograniczeń nr BŁ-PdOKK/56/2005	
Współoraca:	Architektura	mgr inż. arch. Iwona Zalewska	
Projektant:	Konstrukcja	inż. Barbara I. Sołomianko upr. bud. do proj. i kier. robotami budowlanymi bez ograniczeń w specj. konstrukcyjno-budowlanej nr BŁ/8/77, PDL/BO/1403/01	
DATA		13.12.2019r	Nr str.: