


Uwaga:  
Rozmieszczenie i usytuowanie wszystkich ścian otwiny, przy użyciu systemu do  
rekonstrukcji starych budowli np. systemu Botamer. Opis tego systemu  
znajduje się w części opisowej.

Uwaga:  
W pomieszczeniach typu serwerownia, archiwum sieci, archiwum  
urzędów składa OC planuje się instalację zamków szyfrowych w drzwiach.

Uwaga:  
Wszystkie istniejące okna do wymiany. Należy je odwzorzyć na  
podstawie danych oken zamieszczonych w projekcie oraz na podstawie  
dokumentacji fotograficznej.  
Uwaga:  
Wszystkie drzwi do wymiany.

Uwaga:  
Wszystkie istniejące przewody wentylacyjne do wyburzenia.  
Przewody dymowe oraz wentylacyjne z kotłowni do przetransportowania.  
Wszystkie pomieszczenia wentylowane za pomocą nowych  
przewodów wentylacyjnych (wg detalu).

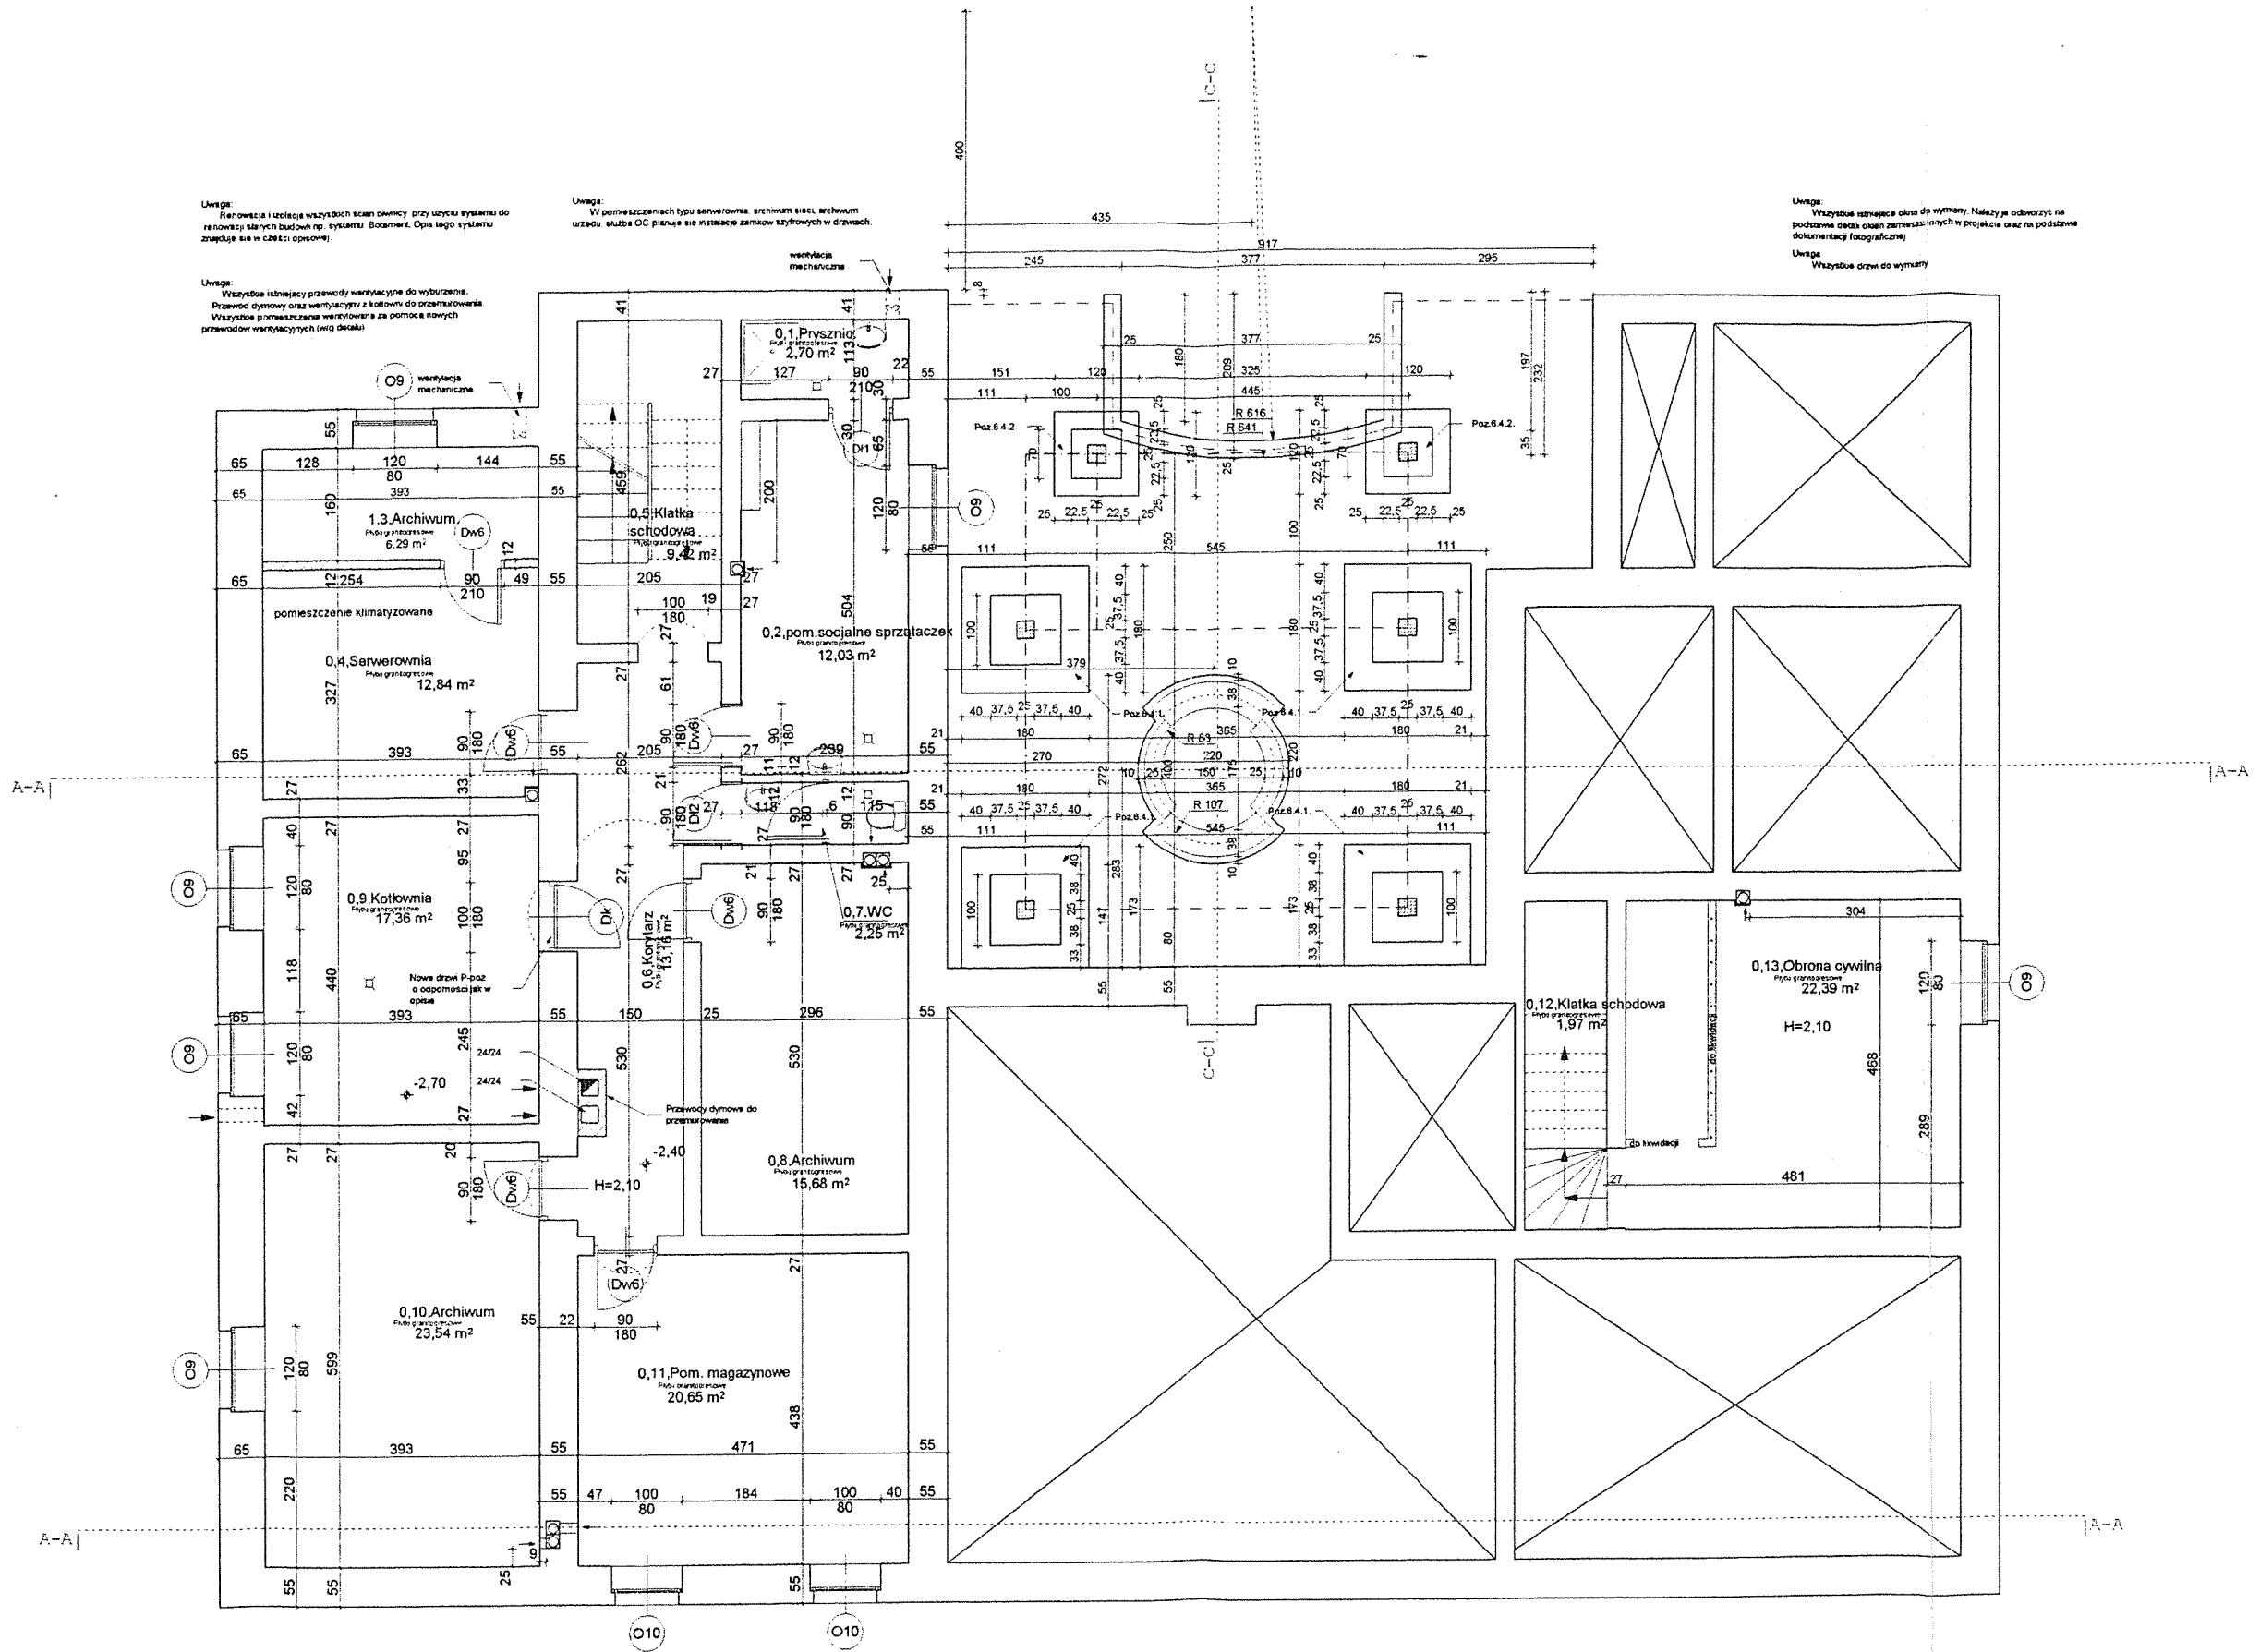

- Ściany istniejące
- Ściany nowoprojektowane
- Ściany do wyburzenia

Rzut piwnicy  
1:100