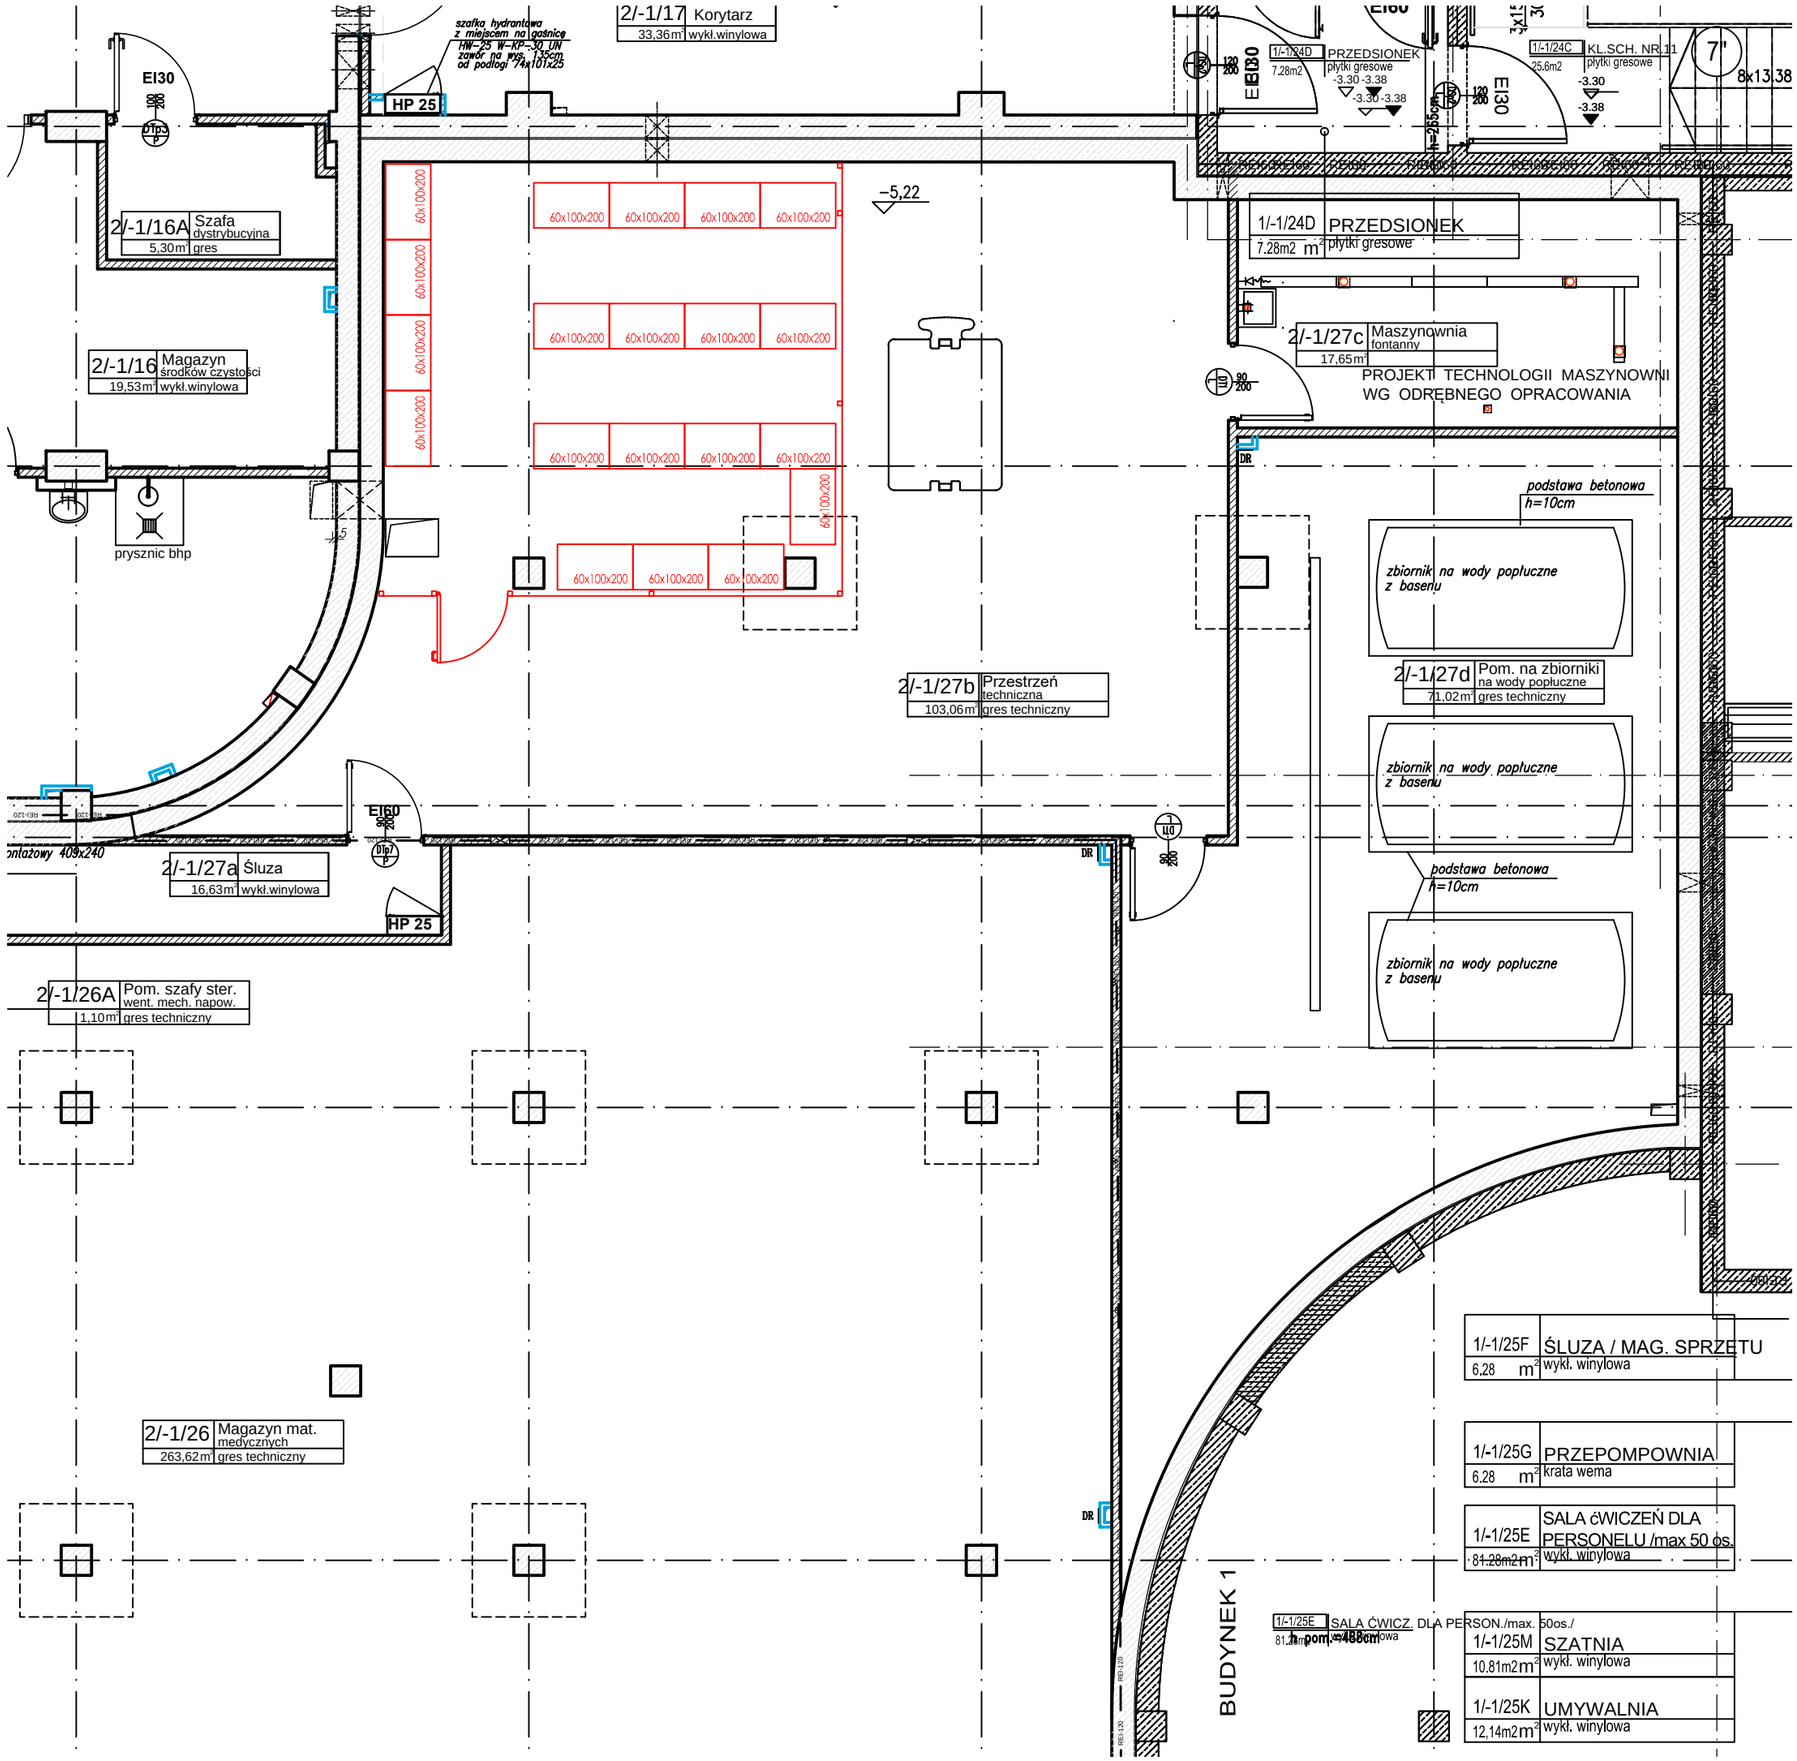
2/-1/17 Korytarz
33,36m² wykł.winylowa
szafka hydrantowa z miejscem na gaśnicę HW-25 W-KP-30 UN zawór na wys. 135cm od podłogi 74x101x25
HP 25
EI30
2/-1/16A Szafa dystrybucyjna
5,30m² gres
2/-1/16 Magazyn środków czystości
19,53m² wykł.winylowa
prysznic bhp
60x100x200
-5,22
2/-1/27b Przestrzeń techniczna
103,06m² gres techniczny
EI60
2/-1/27a Śluza
16,63m² wykł.winylowa
2/-1/26A Pom. szafy ster. went. mech. napow.
1,10m² gres techniczny
2/-1/26 Magazyn mat. medycznych
263,62m² gres techniczny
1/-1/24D PRZEDSIONEK
7,28m2 m² płytki gresowe
-3.30 -3.38
1/-1/24C KL.SCH. NR 11
25,6m2 płytki gresowe
-3.30
-3.38
7'
8x13,38
2/-1/27c Maszynownia fontanny
17,65m²
PROJEKT TECHNOLOGII MASZYNOWNI WG ODRĘBNEGO OPRACOWANIA
podstawa betonowa h=10cm
zbiornik na wody popłuczne z basenu
2/-1/27d Pom. na zbiorniki na wody popłuczne
71,02m² gres techniczny
1/-1/25F ŚLUZA / MAG. SPRZĘTU
6,28 m² wykł. winylowa
1/-1/25G PRZEPOMPOWNIA
6,28 m² krata wema
1/-1/25E SALA ćWICZEŃ DLA PERSONELU /max 50 os.
81,28m2 m² wykł. winylowa
1/-1/25E SALA ĆWICZ. DLA PERSON./max. 50os./
81,28m2 wykł. winylowa
pom. 488cm
1/-1/25M SZATNIA
10,81m2 m² wykł. winylowa
1/-1/25K UMYWALNIA
12,14m2 m² wykł. winylowa
BUDYNEK 1
DR