


ZP

CZĘŚĆ ZASILANIA MONITORINGU I FONTANN

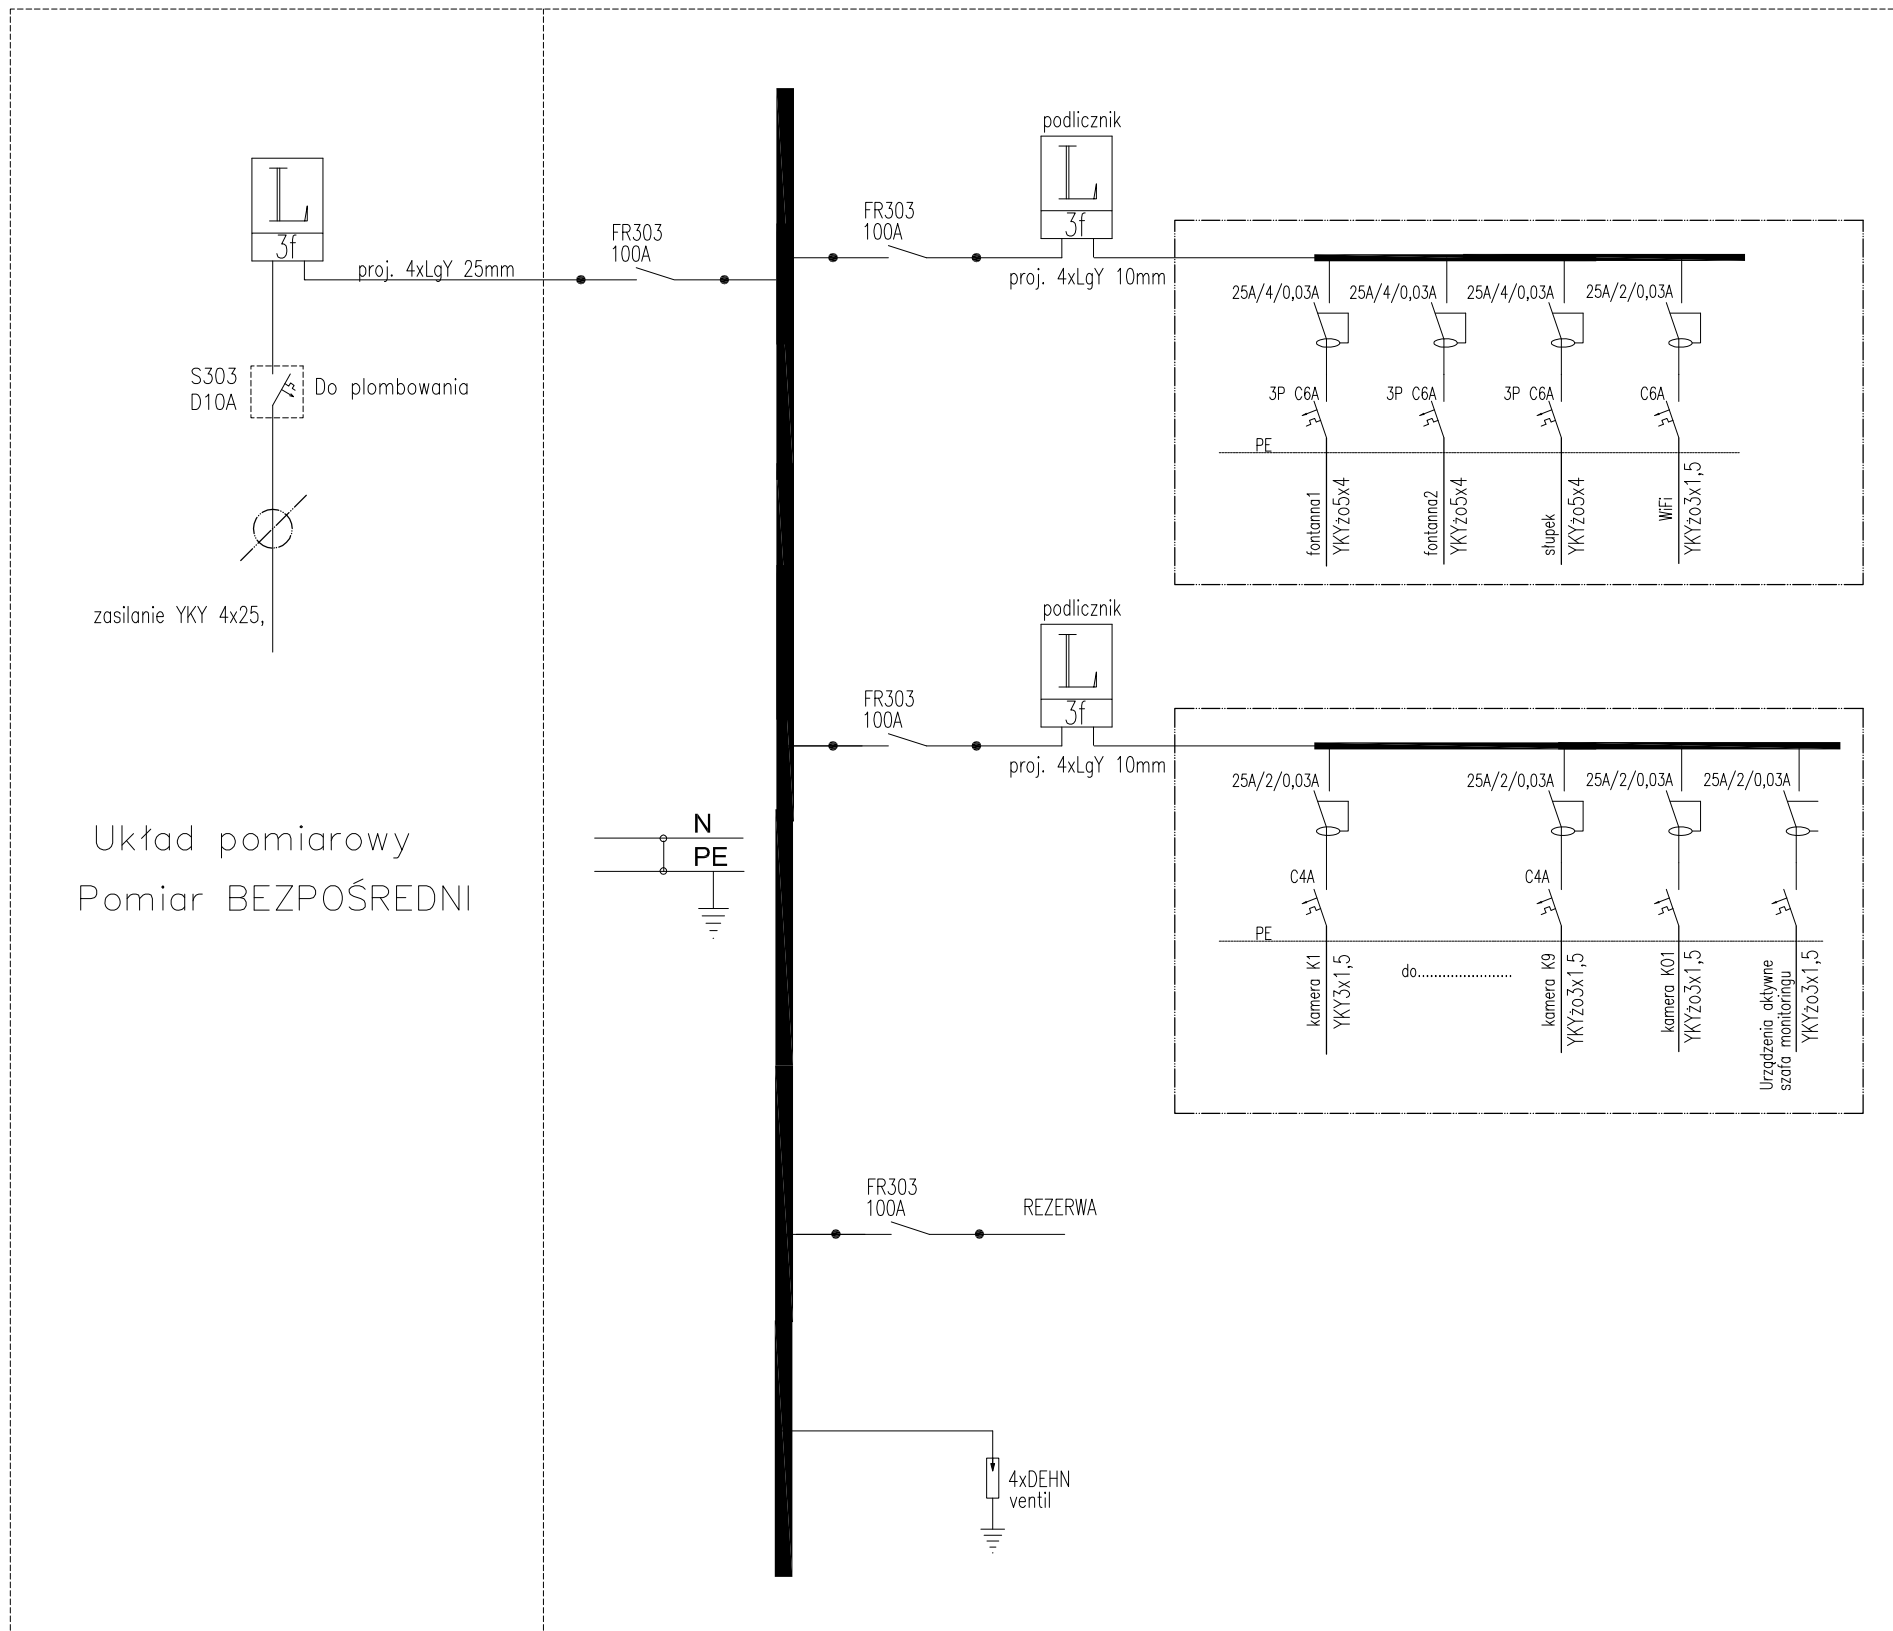

Układ pomiarowy
Pomiar BEZPOŚREDNI



**Biuro projektów
"BD PROJEKT"**
ul. Hawajska 15 lok. 44
02-776 Warszawa
tel.: +48 22 797 47 44
fax: +48 22 736 38 94
e-mail: bdprojekt@wp.pl

Inwestor: Miasto Bydgoszcz
85-102 Bydgoszcz, ul. Jezuitska 1
tel.: 52 58 58 913, fax: 52 58 58 623

Inwestycja: Projekt rewitalizacji
Skweru Tadeusza Nowakowskiego
umowa nr WIM 272.60.2014

Tytuł rys.: SCHEMAT ZASILANIA I ROZDZIAŁU INSTALACJI
ELEKTRYCZNYCH

Zespół projektowy:	Nr uprawnień:	Podpis:
mgr inż. Włodzimierz Frączek	St 189/72	
mgr inż. Grzegorz Stodolski	St 222/79	
mgr inż. Tomasz Różycki		
mgr inż. Piotr Doniec		

Branża: ELEKTRYCZNA	Etap: PBW
Skala: -	Data: 15.11.2014
	Nr rysunku: E.5