


POWIERZCHNIĘ STREF PODANO W m²

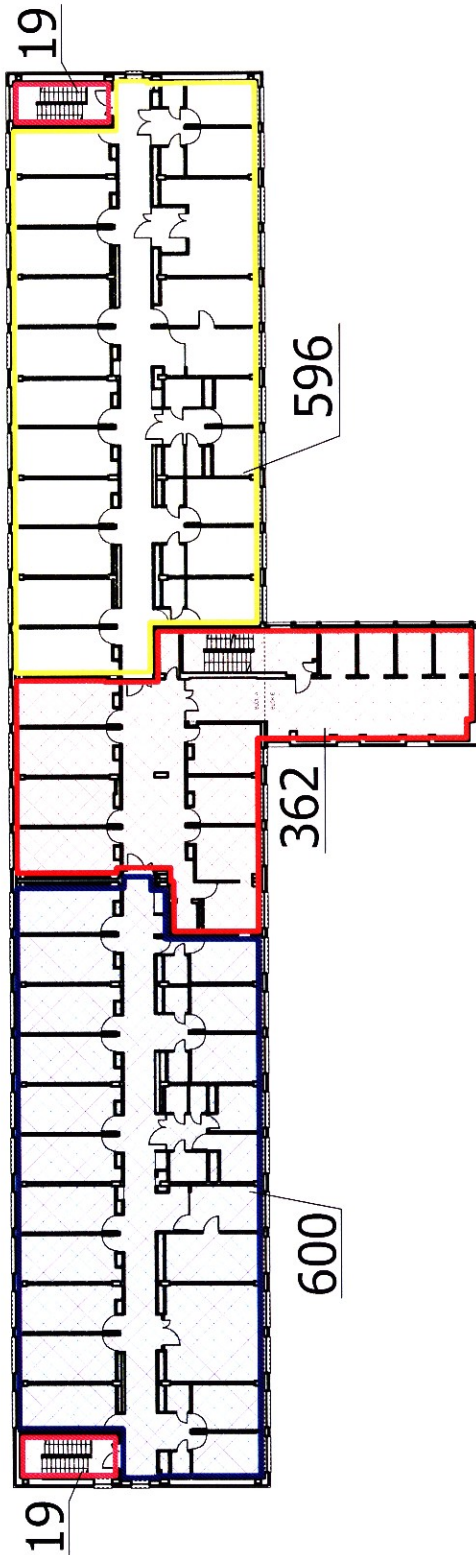

| | | | | | | | |
|---|-------------------------------|---|--|---|--|---|-------------|
| <p>TEMAT RYSUNKU RZUT VII PIĘTRA- BLOK A - PODZIAŁ NA STREFY POŻAROWE</p> | <p>SKALA 1:500</p> | <p>PRZEDMIOT OPRACOWANIA PRZEBUDOWA ISTN. BUDYNKU SZPITALA Z DOSTOSOWANIEM DO PRZEPIŚÓW P. POŻAROWYCH</p> | <p>ADRES INWESTYCJI DZ. NR 164/21 OBR. 213 TARNÓW UL. LWOWSKA 178A</p> | <p>AUTOR PROJEKTU MGR INŻ. ARCH. MARIA GAJEWSKA MP-0178, BUA-8346/29/89</p> | <p>OPRACOWANIE MGR INŻ. DANUTA KLESZCZYK INŻ. RAFAŁ PIEKARCZYK</p> | <p>SPRZĄDZIEL MGR INŻ. ARCH. TERESA KOWAR- JAKUBAS MP-0019, WB-WB-8346/168/81</p> | <p>DATA</p> |
| <p>PAŹDZIERNIK 2009</p> | | | | | | | |
| <p>PRACOWNIA ARCHYTEKTONICZNA "DOMINO" mgr inż. arch. Maria Gajewska TARNÓW, UL. KRAKOWSKA 11</p> | | | | | | | |



A-12