


project
sigma

Data	01.2017	Skala	1:1000	Nr rys.	60
------	---------	-------	--------	---------	----

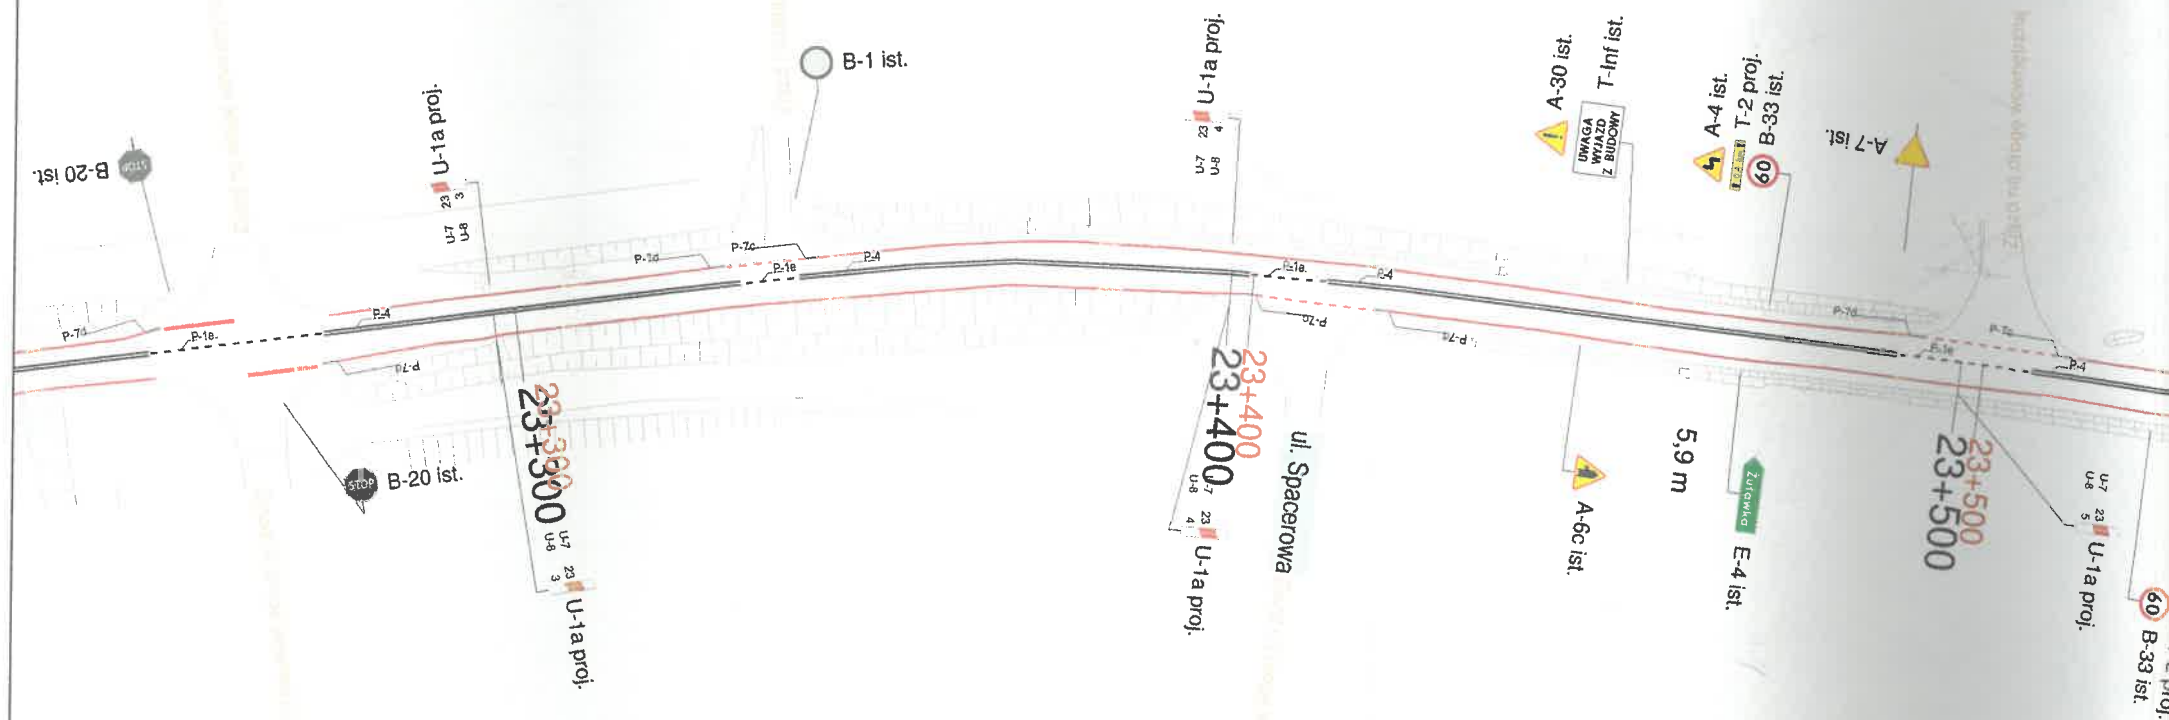

Zamawiający



ZDW Gdańsk
ul. Mostowa 11a
80-778 Gdańsk
<http://www.zdw-gdansk.pl/>

Wykonawca  Sigma Projekt - Maciej Marczuk
ul. Zagójska 7/4
04-160 Warszawa
www.projektsigma.pl


Nazwa projektu	PROJEKT STAŁEJ ORGANIZACJI RUCHU
----------------	----------------------------------



Droga	W226
-------	------


Nazwa drogi
Nowa Karczma - Przejazdowo

Projektant Katarzyna Gołębiewska *K. Gołębiewska*

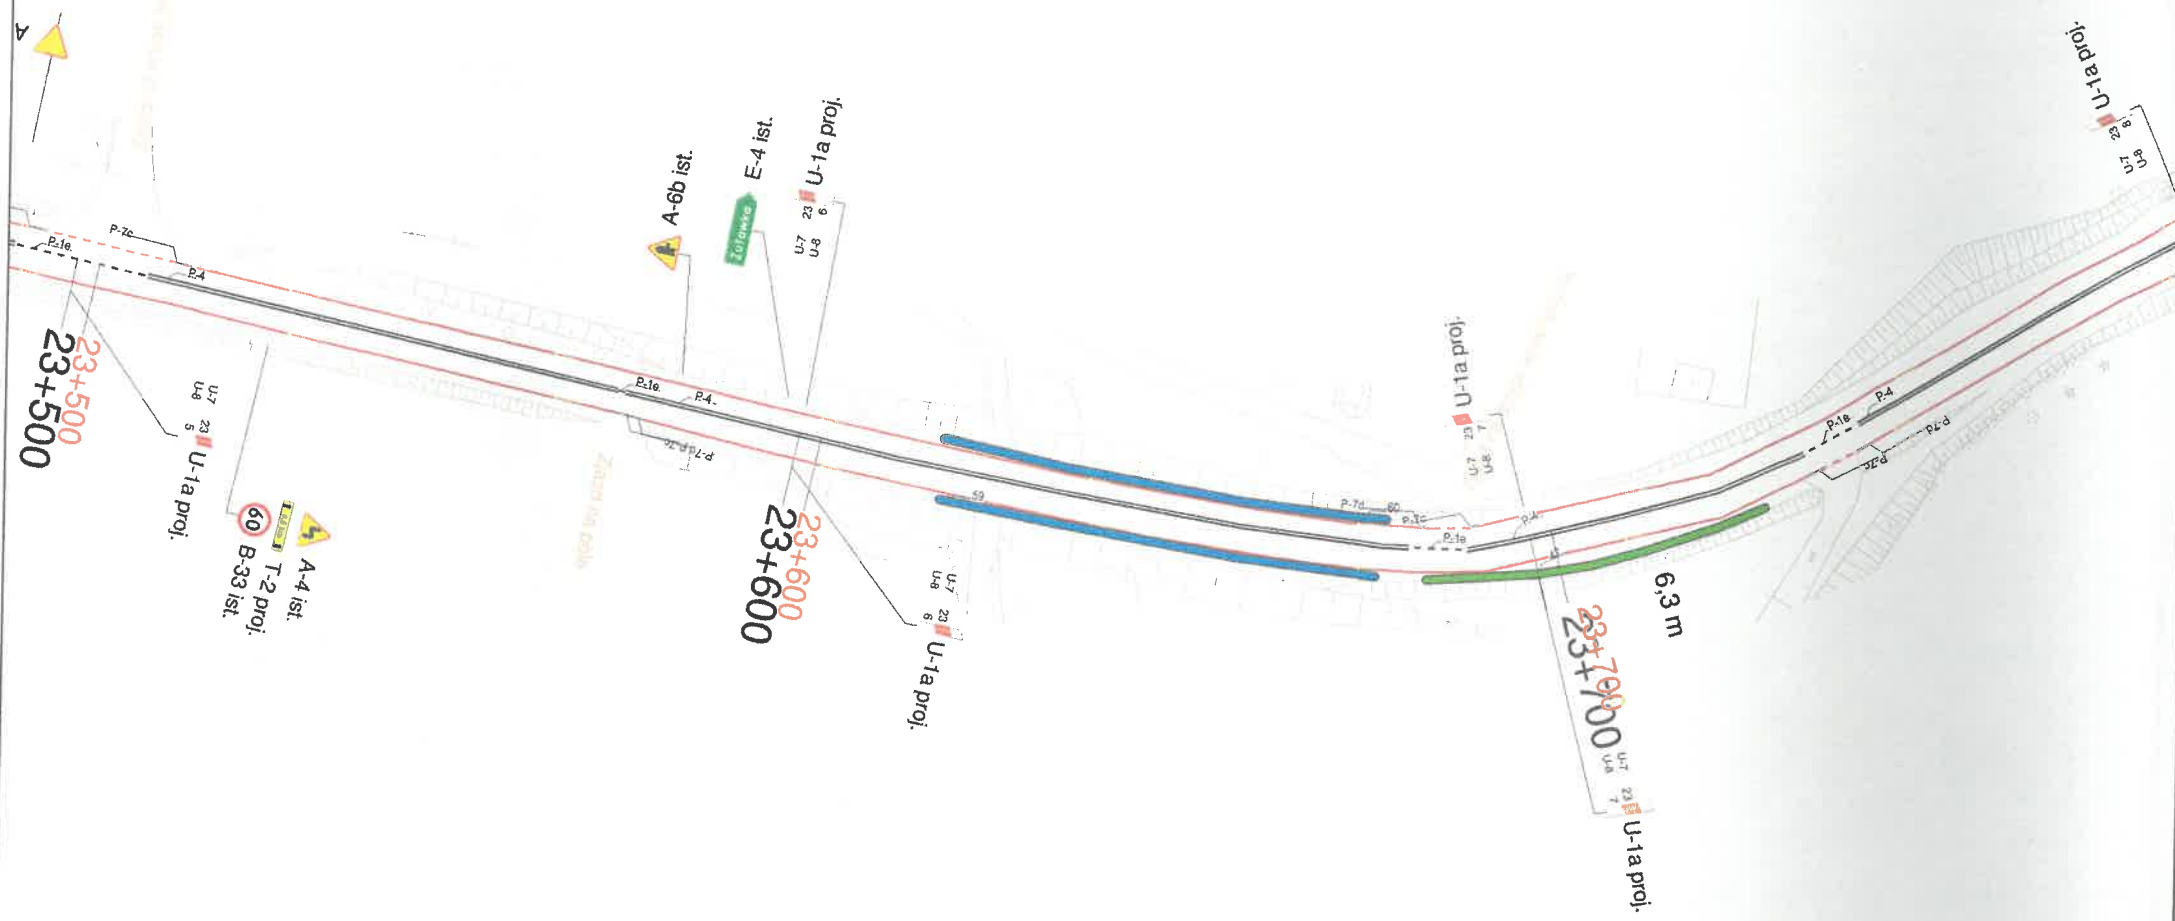
Data	01.2017	Skala	1:1000	Nr rys.	61
------	---------	-------	--------	---------	----




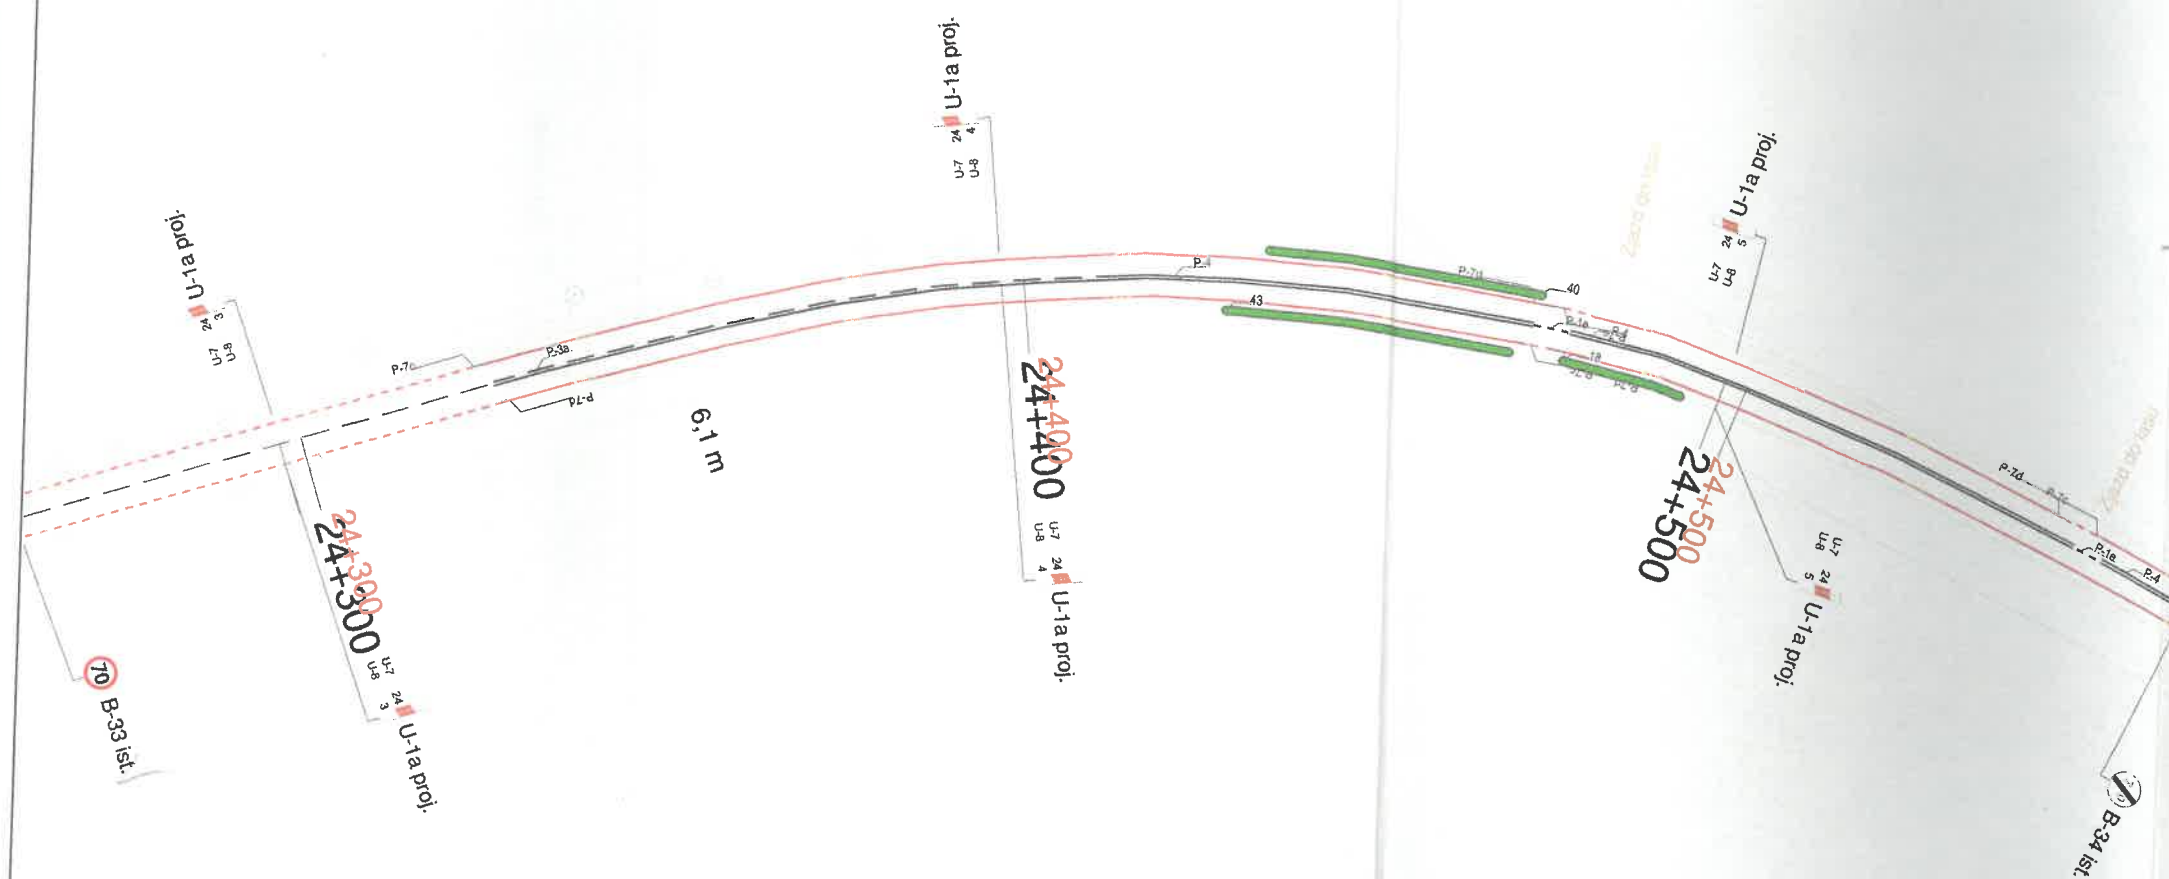
Zamawiający	 ZDW Gdańsk ul. Mostowa 11a 80-778 Gdańsk http://www.zdw-gdansk.pl/
Wykonawca	 Sigma Projekt - Maciej Marczyk ul. Zagójska 7/4 04-160 Warszawa www.projektsigma.pl
Nazwa projektu	PROJEKT STAŁEJ ORGANIZACJI RUCHU
Droga	W226
Nazwa drogi	Nowa Karczma - Przejazdowo
Projektant	Katarzyna Gołębiewska <i>K. Gołębiewska</i>
Data	01.2017
Skala	1:1000
Nr rys.	62

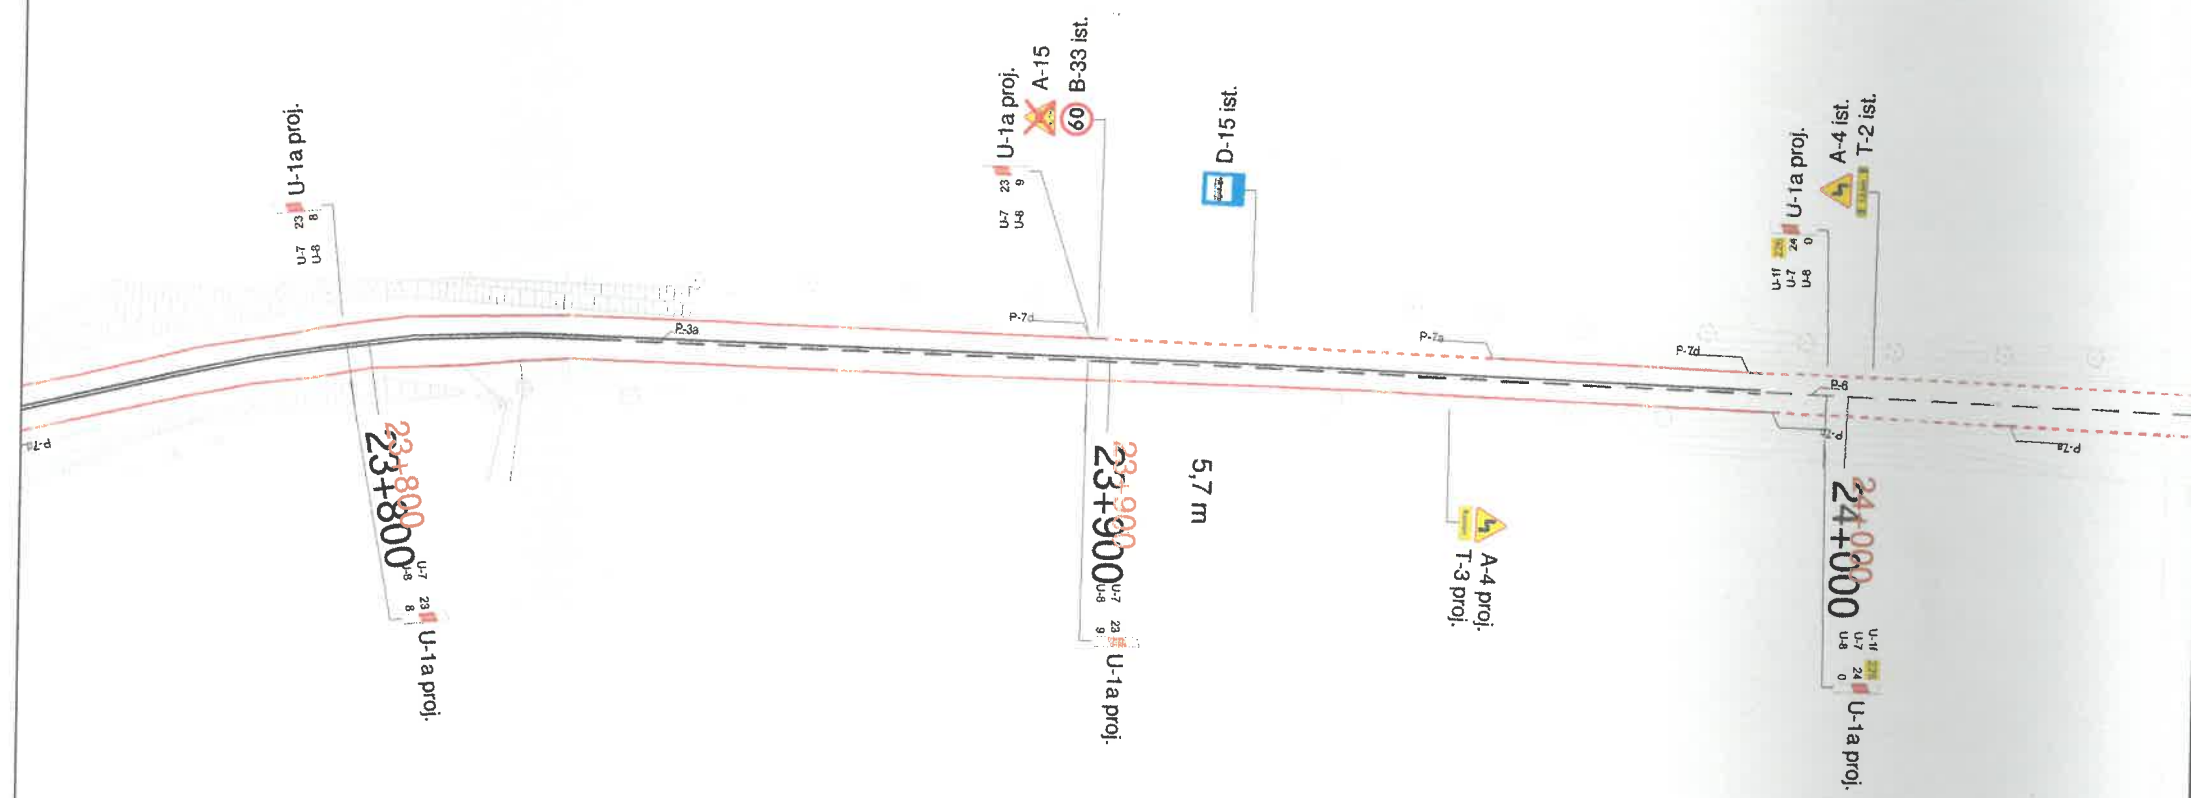

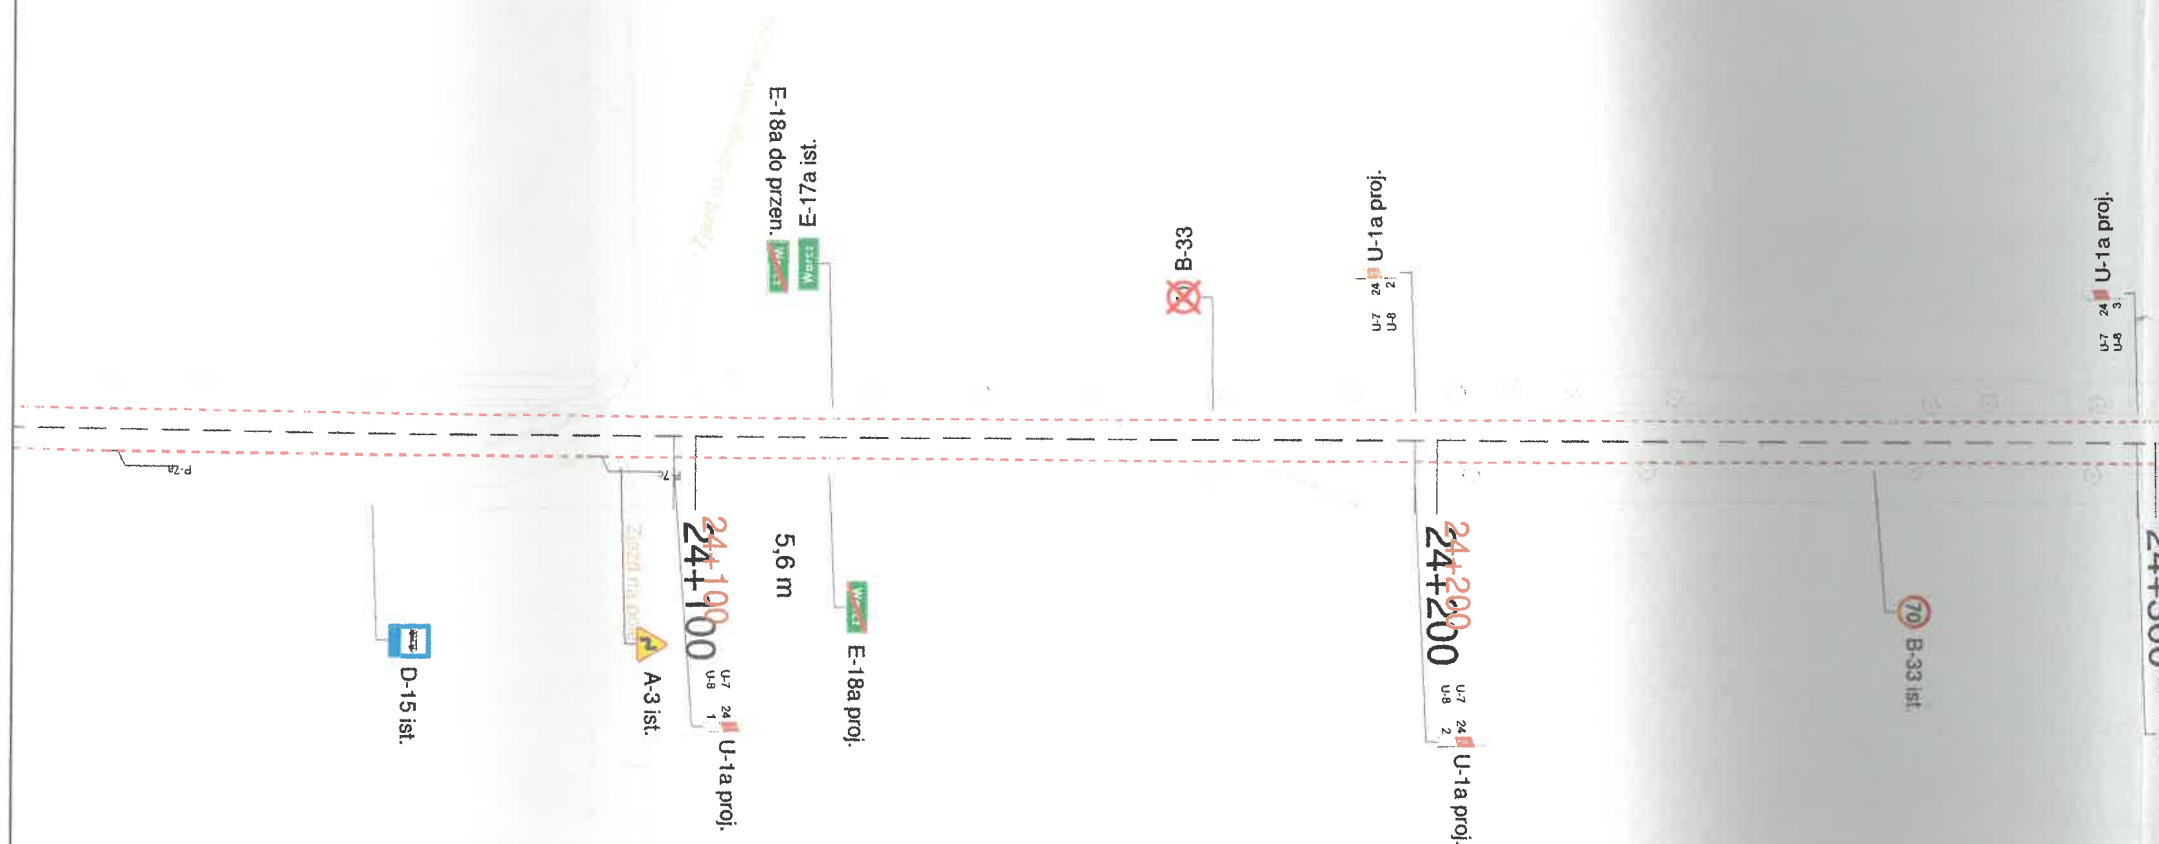

Zamawiający	 ZDW Gdańsk ul. Mostowa 11a 80-778 Gdańsk http://www.zdw-gdansk.pl/
Wykonawca	 Sigma Projekt - Maciej Marczuk ul. Zagójska 7/4 04-160 Warszawa www.projektsigma.pl
Nazwa projektu	PROJEKT STAŁEJ ORGANIZACJI RUCHU
Droga	W226
Nazwa drogi	Nowa Karczma - Przejazdowo
Projektant	Katarzyna Gołębiewska <i>K. Gołębiewska</i>
Data	01.2017
Skala	1:1000
Nr rys.	63



Zamawiający	 ZDW Gdańsk ul. Mostowa 11a 80-778 Gdańsk http://www.zdw-gdansk.pl/
Wykonawca	 Sigma Projekt - Maciej Marczyk ul. Zagójska 7/4 04-160 Warszawa www.projektsigma.pl
Nazwa projektu	PROJEKT STAŁEJ ORGANIZACJI RUCHU
Droga	W226
Nazwa drogi	Nowa Karczma - Przejazdowo
Projektant	Katarzyna Gołębiewska <i>K. Gołębiewska</i>
Data	01.2017
Skala	1:1000
Nr rys.	64



Zamawiający	 ZDW Gdańsk ul. Mostowa 11a 80-778 Gdańsk http://www.zdw-gdansk.pl/
Wykonawca	 Sigma Projekt - Maciej Marczuk ul. Zagójska 7/4 04-160 Warszawa www.projektsigma.pl
Nazwa projektu	PROJEKT STAŁEJ ORGANIZACJI RUCHU
Droga	W226
Nazwa drogi	Nowa Karczma - Przejazdowo
Projektant	Katarzyna Gołębiowska <i>K. Gołębiowska</i>
Data	01.2017
Skala	1:1000
Nr rys.	65