

RZ-WZP.271.83.2019.KK 3792
(PZ)

Gdynia, 12.04.2019r.

ZAPROSZENIE DO ZŁOŻENIA OFERTY

Zapraszam do złożenia oferty w postępowaniu o udzielenie zamówienia na wykonanie **usługi montażu fontanny pływającej wraz z podświetleniem na stawie (zbiornik retencyjno – rekreacyjny) przy Skwerze im. Ireny Kwiatkowskiej w dzielnicy Obłuże w Gdyni**, o wartości szacunkowej nieprzekraczającej 30.000 EURO.

OPIS PRZEDMIOTU ZAMÓWIENIA:

Usługa montażu fontanny pływającej wraz z podświetleniem na stawie (zbiornik retencyjno – rekreacyjny) przy Skwerze im. Ireny Kwiatkowskiej w dzielnicy Obłuże w Gdyni.

1. Przedmiot zamówienia obejmuje:

Etap I:

- konsultacje dotyczące prac projektowych (w siedzibie Zamawiającego),
- wykonanie dokumentacji projektowej, niezbędnej do zgłoszenia zamiaru wykonania robot budowlanych (instalacji elektroenergetycznej) oraz wykonania montażu fontanny pływającej, podświetlenia oraz innych elementów wyposażenia - złożenie kompletnej dokumentacji wraz z uzgodnieniami w siedzibie Zamawiającego, w 4 egzemplarzach w formie książkowej,
- wykonanie, dostawę, montaż, zakotwienie do dna stawu fontanny pływającej wraz z osprzętem,
- dostawę i montaż szafy sterowniczej,
- wykonanie instalacji elektroenergetycznej,
- rozruch i kalibrację fontanny.

Etap II:

- utrzymanie, konserwację i usuwanie ewentualnych awarii.
2. Wykonawca, po zakończeniu sezonu letniego w 2021r. (najpóźniej do 29 listopada 2021r.), przekazuje elementy fontanny Zamawiającemu. Wszystkie przekazywane elementy muszą być czyste i w pełni sprawne.
3. **Wykonawca zobowiązany jest zapewnić części zamienne i materiały eksploatacyjne, a ich koszt uwzględnić w cenie oferty.**
4. Integralną część zaproszenia do złożenia oferty stanowią:
- załącznik A – Opis przedmiotu zamówienia,
 - załącznik B – Warunki techniczne UD.70112.17.2019.AnK(MiF) z 12.03.2019r.,
 - załącznik C – Lokalizacja fontanny,
 - załącznik D – Zestawienie formularzy cenowych,
 - załącznik D1 – Formularz cenowy ETAP I,
 - załącznik D2 – Formularz cenowy ETAP II,
 - załącznik 2 do zaproszenia – Wzór umowy.

TERMIN WYKONANIA ZAMÓWIENIA:

Etap I:

- konsultacje dotyczące prac projektowych (w siedzibie Zamawiającego): **09.05.2019r. i 14.05.2019r.**
- wykonanie dokumentacji projektowej, niezbędnej do zgłoszenia zamiaru wykonania robot budowlanych (instalacji elektroenergetycznej) oraz wykonania montażu fontanny pływającej, podświetlenia oraz innych elementów wyposażenia - złożenie kompletnej dokumentacji wraz z uzgodnieniami w siedzibie Zamawiającego, w 4 egzemplarzach w formie książkowej: **do 03.06.2019r.,**
- wykonanie, dostawę, montaż, zakotwienie do dna stawu fontanny pływającej wraz z osprzętem: **do 09.07.2019r.,**
- dostawę i montaż szafy sterowniczej: **do 09.07.2019r.,**
- wykonanie instalacji elektroenergetycznej: **do 09.07.2019r.,**
- rozruch i kalibracja fontanny: **do 15.07.2019r.**

Etap II:

- **utrzymanie, konserwację i usuwanie ewentualnych awarii** - w okresie rękojmi i gwarancji (24 miesiące) oraz w okresie pogwarancyjnym – maksymalnie **do 29.11.2021r.**



TERMIN SKŁADANIA OFERT upływa dnia 19.04.2019 r. o godz. 12.00.

Ofertę należy złożyć w siedzibie Zamawiającego w sekretariacie pok. 407 lub e-mailem: rzp@zdiz.gdynia.pl, lub faksem na numer (58) 662 28 41, lub za pośrednictwem: https://platformazakupowa.pl/pn/zdiz_gdynia

Do Oferty należy załączyć formularze cenowe wraz z zestawieniem formularzy cenowych, wg wzorów Zamawiającego, stanowiących **Załączniki: D, D1 i D2** do zaproszenia do złożenia oferty.

OPIS SPOSOBU OBLICZENIA CENY

1. Wykonawca jest zobowiązany do określenia ceny oferty w formularzu OFERTA.
2. Cenę oferty należy podać w wartości brutto.
3. Ostateczną cenę oferty brutto w formularzu „OFERTA”, należy ustalić w złotych polskich z dokładnością do dwóch miejsc po przecinku, na podstawie „Zestawienia formularzy cenowych”, sporządzonego wg wzoru stanowiącego **Załącznik D** do zaproszenia do złożenia oferty.
4. Poszczególne wartości brutto w „Zestawieniu formularzy cenowych” należy ustalić w złotych polskich z dokładnością do dwóch miejsc po przecinku, w oparciu o formularze cenowe, sporządzone zgodnie z formularzami cenowymi (**załączniki D1 i D2**), z uwzględnieniem zapisów zawartych w opisie przedmiotu zamówienia (**załącznik A**), warunkach technicznych (**załącznik B**) oraz we wzorze umowy (**załącznik 2**).
5. **Wyliczona w ten sposób cena posłuży tylko do wybrania najkorzystniejszej oferty. Faktyczne wynagrodzenie za wykonane usługi obliczone zostanie na podstawie cen jednostkowych, określonych przez Wykonawcę w formularzach cenowych i rzeczywistego zakresu zrealizowanych usług.**
6. Wykonawca zobowiązany jest wskazać ceny netto za wykonanie poszczególnych elementów w sposób, który umożliwi ustalenie ceny netto dla każdej pozycji wyszczególnionych w formularzach cenowych.
7. **Pominięcie jakiegokolwiek pozycji od 1 do 5 Formularza cenowego – Załącznik D1 lub pozycji 1 Formularza cenowego – Załącznik D2, lub niewskazanie ceny jednostkowej netto i wartości netto dla ww. pozycji spowoduje odrzucenie oferty przez Zamawiającego.**
8. Ceny jednostkowe, określone przez Wykonawcę w formularzach cenowych, nie będą podlegały podwyższeniu w trakcie wykonywania przedmiotu zamówienia.
9. Ceny jednostkowe, określone przez Wykonawcę, winny być ustalone jako kompletne i jednoznaczne.
10. Cena oferty musi obejmować całkowity koszt wykonania przedmiotu zamówienia oraz wszelkie koszty towarzyszące, konieczne do poniesienia przez Wykonawcę z tytułu wykonania przedmiotu zamówienia, w tym koszty dojazdu i transportu, montażu i demontażu urządzeń i wyposażenia, koszty materiałów eksploatacyjnych i części zamiennych, środków konserwujących i czyszczących, a także uwzględnić wszystkie czynności związane z prawidłową, terminową realizacją przedmiotu zamówienia oraz należny podatek VAT, zgodnie z obowiązującymi przepisami.
11. Wartości składowe powinny zawierać w sobie ewentualne upusty oferowane przez Wykonawcę.
12. Wykonawca składając ofertę, zobowiązany jest poinformować Zamawiającego, czy wybór oferty będzie prowadzić do powstania u Zamawiającego obowiązku podatkowego, wskazując nazwę (rodzaj) towaru lub usługi, których dostawa lub świadczenie będzie prowadzić do jego powstania, oraz wskazać ich wartość bez kwoty podatku. W przypadku niezłożenia przedmiotowej informacji Zamawiający przyjmie, że złożono ofertę, której wybór nie prowadzi do powstania u Zamawiającego obowiązku podatkowego zgodnie z przepisami o podatku od towarów i usług.
13. Zamawiający poprawi w ofercie:
 - a) oczywiste omyłki pisarskie,
 - b) oczywiste omyłki rachunkowe, z uwzględnieniem konsekwencji rachunkowych dokonanych poprawek,
 - c) inne omyłki polegające na niezgodności oferty ze specyfikacją istotnych warunków zamówienia, niepowodujące istotnych zmian w treści ofertyniezwłocznie zawiadamiając o tym Wykonawcę, którego oferta została poprawiona.

KRYTERIA OCENY OFERT: najniższa cena

Sposób rozliczania: zgodnie z wzorem umowy – Załącznikiem 2 do zaproszenia do złożenia oferty.

Termin płatności: w terminie do 21 dni od daty otrzymania faktury. Za termin zapłaty przyjmuje się dzień dokonania przelewu przez Zamawiającego.

Pracownikami uprawnionymi do kontaktów są:

- w sprawach merytorycznych: **Aleksandra Popowicz**, tel. 58 761 20 51, w godz. 8.00 –15.00,
- Małgorzata Formela**, tel. 58 761 20 89, w godz. 8.00 –15.00,
- w sprawach proceduralnych: **Kamila Kostkiewicz**, tel. 58 761 20 86, w godz. 8.00 –15.00,

Zaproszenie, załączniki do niniejszego zaproszenia, ewentualne odpowiedzi na zapytania i zmiana treści niniejszego zaproszenia do złożenia oferty, informacja o rozstrzygnięciu postępowania, zostaną zamieszczone na Platformie zakupowej Zamawiającego pod adresem https://platformazakupowa.pl/pn/zdiz_gdynia

Załączniki:

- Załącznik 1** – Formularz „Oferta”,
- Załącznik 2** – Wzór umowy,
- Załącznik A** – Opis przedmiotu zamówienia,
- Załącznik B** – Warunki techniczne UD.70112.17.2019.AnK(MiF) z 12.03.2019r.,
- Załącznik C**– Lokalizacja fontanny,
- Załącznik D** – Zestawienie formularzy cenowych,
- Załącznik D1**– Formularz cenowy (Etap I),
- Załącznik D2**– Formularz cenowy (Etap II).

**STARSZY SPECJALISTA
DS. ZAMÓWIEŃ PUBLICZNYCH**

mgr Kamila Kostkiewicz

.....
podpis pracownika

KIEROWNIK REFERATU

mgr Zorota Tużnik

.....
podpis Kierownika Referatu Zamówień Publicznych

OPIS PRZEDMIOTU ZAMÓWIENIA

1. Przedmiotem zamówienia jest **usługa montażu fontanny pływającej wraz z podświetleniem na stawie (zbiornik retencyjno – rekreacyjny) przy Skwerze im. Ireny Kwiatkowskiej w dzielnicy Obłuże w Gdyni**, tj. dobór, dostawa, montaż, zakotwienie do dna zbiornika, uruchomienie fontanny pływającej wraz z wykonaniem zasilania elektroenergetycznego i oświetlenia fontanny.
2. Lokalizację fontanny przedstawiono w **załączniku C**.
3. Wszystkie elementy dostarczanego systemu muszą być fabrycznie nowe, wolne od wszelkich wad, nie mogą być przedmiotem praw osób trzecich.
4. Dokumentację projektową dla przedmiotowego zamówienia należy wykonać w oparciu o warunki techniczne UD.70112.17.2019.AnK(MiF) z dnia 12.03.2019r., stanowiące **załącznik B**.
5. Fontanna musi posiadać:
 - a) samonośną konstrukcję unoszącą się na powierzchni wody, wykonaną z tworzywa sztucznego i stali nierdzewnej,
 - b) wszystkie niezbędne zabezpieczenia przeciwporażeniowe, przeciwzwarceniowe, przeciążeniowe, itp.
 - c) wysokość obrazu wodnego: minimum 7 m, maksimum 20 m; obraz wodny: główny strumień: wysokość minimum 9 m, poboczne strumienie dające obraz korony lub jedynie obraz korony: wysokość minimum 7 m,
 - d) włącznik i wyłącznik zasilania głównego,
 - e) automatykę zamontowaną w szafie sterowniczej, umożliwiającą włączanie i wyłączanie urządzenia o określonej porze w zaprogramowany sposób,
 - f) oświetlenie RGB DMX zapewniające oświetlenie pełnego strumienia wody, sterowane zegarem astronomicznym lub kaskadowo z oświetlenia parku,
 - g) filtry zabezpieczające przed zanieczyszczeniem,
 - h) tryb automatyczny z możliwością wyłączenia,
 - i) możliwość włączenia/wyłączenia pracy fontanny o ustalonej porze,
 - j) podświetlenie w porze nocnej silnym światłem białym i kolorowym, zmieniającym się w zaprogramowanej kolejności,
 - k) szafę sterowniczą wandaloodporną z przewodem zasilającym, odporną na warunki atmosferyczne,
 - l) zabezpieczenie różnicowo-prądowe, zaniku/asymetrii, faz/zwarceniowe/przeciążeniowe oraz przed sucho-biegiem,
 - m) przewód zasilający dostosowany do pracy w wodzie,
 - n) instrukcję bezpieczeństwa dotyczącą prawidłowego i bezpiecznego użytkowania sprzętu.
6. Konstrukcja fontanny wykonana ze stali kwasoodpornej musi posiadać:
 - a) kosz osłaniający pompę wykonany ze stali kwasoodpornej,
 - b) pompę do wody brudnej,
 - c) złącze hermetyczne,
 - d) szafę sterującą,
 - e) oprawy lamp wykonane ze stali kwasoodpornej i tworzywa sztucznego,
 - f) dysze fontanny wykonane ze stali kwasoodpornej i tworzywa sztucznego,
 - g) pływak z tworzywa sztucznego,

7. Zasilanie pomp 400V.
8. Zasilanie oświetlenia 24V.
9. Fontanna będzie spełniać funkcję aeratora.
10. Automatyka sterująca - umożliwiającą dobowe ustawienie czasu startu i wyłączenia się fontanny oraz oświetlenia.
11. Wykonawca zobowiązany jest dostarczyć kompletny system kotwiący do dna zbiornika.
12. Przy realizacji zamówienia należy uwzględnić koszty transportu, montaż z okablowaniem i rozruch fontanny.
13. Budowa przyłącza kablowego z istniejącego ZK: w gruncie w osłonie z rur ochronnych, w zbiorniku poprzez zatopienie i obciążenie.
14. Podłączenie fontanny do skrzynki elektrycznej (ZK).
15. Głębokość zbiornika w miejscu montażu fontanny to ok. 1 m.
16. Odległość fontanny od złącza ZK - około 50 m.
17. Wykonawca dostarczy instrukcję obsługi fontanny.
18. Wykonawca udzieli instruktażu, potwierdzonego protokołem, przedstawicielowi Zamawiającego.
19. **Utrzymanie i konserwacja fontanny w okresie gwarancji i rękojmi (etap II) oraz w okresie pogwarancyjnym:**
 - a) Fontanna powinna być czynna przez całą dobę w okresie letnim, tj. od 1 maja do 31 października każdego roku, chyba że wystąpią okoliczności uzasadniające przesunięcie terminu (np. wcześniejsze wystąpienie warunków zimowych).
 - b) Zakres prac w ramach utrzymania i konserwacji fontanny obejmuje:
 - prowadzenie ciągłego nadzoru nad fontanną. Nadzór obejmuje wszystkie urządzenia i instalacje fontanny wraz z szafą sterowniczą,
 - prowadzenie bieżącej obsługi fontanny; Prace należy wykonywać w oparciu o instrukcję obsługi (dostarczoną przez Wykonawcę), z zastrzeżeniem, że w zależności od zaistniałych warunków może zachodzić konieczność zwiększenia (w stosunku do wymogów określonych w instrukcji obsługi) częstotliwości czynności serwisowych (w stanach awaryjnych i zwiększonego zanieczyszczenia).
 - c) W ciągu roku kalendarzowego wyróżnia się następujące okresy:
 - **kwiecień** – sprawdzenie fontanny i przygotowanie jej do sezonu letniego:
 - czyszczenie elementów fontanny,
 - montaż fontanny: agregatu, dyszy napływowej i reflektorów,
 - przełączenie zaworów i włączenie odpowiednich urządzeń zgodnie z instrukcją obsługi,
 - sprawdzenie prawidłowości funkcjonowania poszczególnych urządzeń, obwodów,
 - ustalenie i sprawdzenie parametrów pracy fontanny,
 - sprawdzenie poprawności działania całego układu.
 - **sezon letni – od 1 maja do 31 października w danym roku:** wykonywanie prac konserwacyjnych zgodnie z instrukcją obsługi, wykonywanie prac naprawczych, usuwanie awarii,
 - **sezon zimowy – od 1 listopada danego roku do 31 marca następnego roku:** po zakończeniu sezonu letniego wyłączenie fontanny, przygotowanie do sezonu zimowego oraz inne czynności, zgodnie z instrukcją obsługi.

Nazwa i adres Wykonawcy/Wykonawców:

.....

nr telefonu

REGON

NIP

e-mail.....

O F E R T A

Nawiązując do zaproszenia do złożenia oferty na wykonanie **usługi montażu fontanny pływającej wraz z podświetleniem na stawie (zbiornik retencyjno – rekreacyjny) przy Skwerze im. Ireny Kwiatkowskiej w dzielnicy Obłuże w Gdyni**, o wartości szacunkowej nieprzekraczającej 30.000 EURO,

składam niniejszą ofertę za wynagrodzenie:

brutto zł, wraz z podatkiem VAT 23%,
zgodnie z zestawieniem formularzy cenowych.

Oświadczam, że:

- a) usługę będę realizował w terminach zgodnie ze wzorem umowy, stanowiącym **załącznik nr 2** do zaproszenia do złożenia oferty,
- b) udzielam rękojmi i gwarancji na okres **24 miesięcy**, na przedmiot objęty zamówieniem, licząc od dnia odbioru przez Zamawiającego i Wykonawcę protokołem bez uwag,
- c) wyrażam zgodę na otrzymanie należności w terminie **do 21 dni** od daty otrzymania faktury przez Zamawiającego,
- d) dysponuję potencjałem technicznym i osobami zdolnymi do wykonania zamówienia,
- e) zapoznałem się z opisem przedmiotu zamówienia nie wnoszę żadnych zastrzeżeń,
- f) akceptuję wzór umowy i zobowiązuję się do podpisania umowy zgodnie z wymogami określonymi w zaproszeniu do złożenia oferty, w miejscu i terminie wskazanym przez Zamawiającego,
- g) zaoferowane wynagrodzenie, obejmuje wszystkie koszty niezbędne do poniesienia przeze mnie celem prawidłowej i terminowej realizacji przedmiotu umowy,
- h) jestem związany ofertą przez okres **30 dni**.

Załączniki:

- | | |
|------------------------------------|-----------|
| a) Zestawienie formularzy cenowych | str. |
| b) Formularz cenowy (etap I) | str. |
| c) Formularz cenowy (etap II) | str. |

..... dnia

.....
podpis Wykonawcy/pełnomocnika

UGW. 7023.6.1.2019
UD.70112.17.2019.AnK(MiF)

Załącznik B
6.1

Gdynia, dnia 12 marca 2019 roku

**Samodzielny Referat
ds. Wód Opadowych
w/m**

dotyczy: wniosku o wydanie warunków technicznych podłączenia fontanny pływającej na stawie do wewnętrznej linii zasilającej z istniejącego złącza kablowego – Gdynia, Skwer Ireny Kwiatkowskiej w Gdyni (pismo UGW.7023.6.1.2019.APO z dnia 04.03.2019r.)

Odpowiadając na wniosek o wydanie warunków technicznych podłączenia fontanny pływającej na stawie do wewnętrznej linii zasilającej z istniejącego złącza kablowego w rejonie Skweru Ireny Kwiatkowskiej w Gdyni, przekazuję warunki techniczne - załącznik nr 1.

USTAWIENIE
mgr inż. [signature]

UD - a/a.

WYMAGANIA TECHNICZNE


Na etapie opracowywania dokumentacji projektowej dla inwestycji podłączenia fontanny pływającej na stawie do wewnętrznej linii zasilającej z istniejącego złącza kablowego w rejonie Skweru Ireny Kwiatkowskiej w Gdyni należy uwzględnić poniższe wytyczne:

1. projektowanie zasilanie fontanny należy wyprowadzić z istniejącej szafki rozdzielczej „MSO Staw” na osobnym odwodzie;
2. obwód należy zabezpieczyć poprzez zamontowanie wyłączników nadmiarowo-prądowych jednorazowych, tzw. „bezpieczników topikowych” o odpowiedniej charakterystyce czasowo-prądowej, odpowiednim typie wkładki i wartości prądu znamionowego.

Niniejsze warunki ważne są dwa lata, tj. do dnia 11.03.2021r. Należy dołączyć je do dokumentacji projektowej.


Jednocześnie informujemy:

- a) projektowaną infrastrukturę techniczną należy zlokalizować na terenie stanowiącym własność Gminy Miasta Gdyni lub na terenie, który stanowić będzie jej własność; jeżeli warunek powyższy jest niemożliwy do spełnienia, przed przystąpieniem do prac projektowych należy uzyskać zapewnienie swobody dostępu dla eksploatacji i konserwacji projektowanej infrastruktury poprzez ustanowienie tzw. nieodpłatnej służebności gruntowej;
- b) należy uzyskać uzgodnienie tut. Zarządu, o którego wydanie należy wystąpić z wnioskiem i projektem budowlanym z wyraźnie zaznaczonymi granicami własności;
- c) należy uzyskać pozytywny odpis z protokołu Narady Koordynacyjnej, o który należy wystąpić (po uzyskaniu uzgodnienia tut. Zarządu) z wnioskiem do Zespołu Uzgadniania Dokumentacji Projektowej w Wydziale Gospodarki Nieruchomości i Geodezji Urzędu Miasta Gdyni;
- d) na etapie opracowywania dokumentacji projektowej należy uwzględnić m.in.:
 - ustawę z dnia 7 lipca 1994 roku Prawo budowlane (Dz.U.2017.1332.t.j. z późn. zmianami);
 - rozporządzenie Ministra Infrastruktury z dnia 25 kwietnia 2012 roku w sprawie szczegółowego zakresu i formy projektu budowlanego (Dz.U.2012.462 z późn. zmianami).


DYREKTOR
mgr Roman Witowski

zatecznik A2
skala 1:500

Zatecznik C

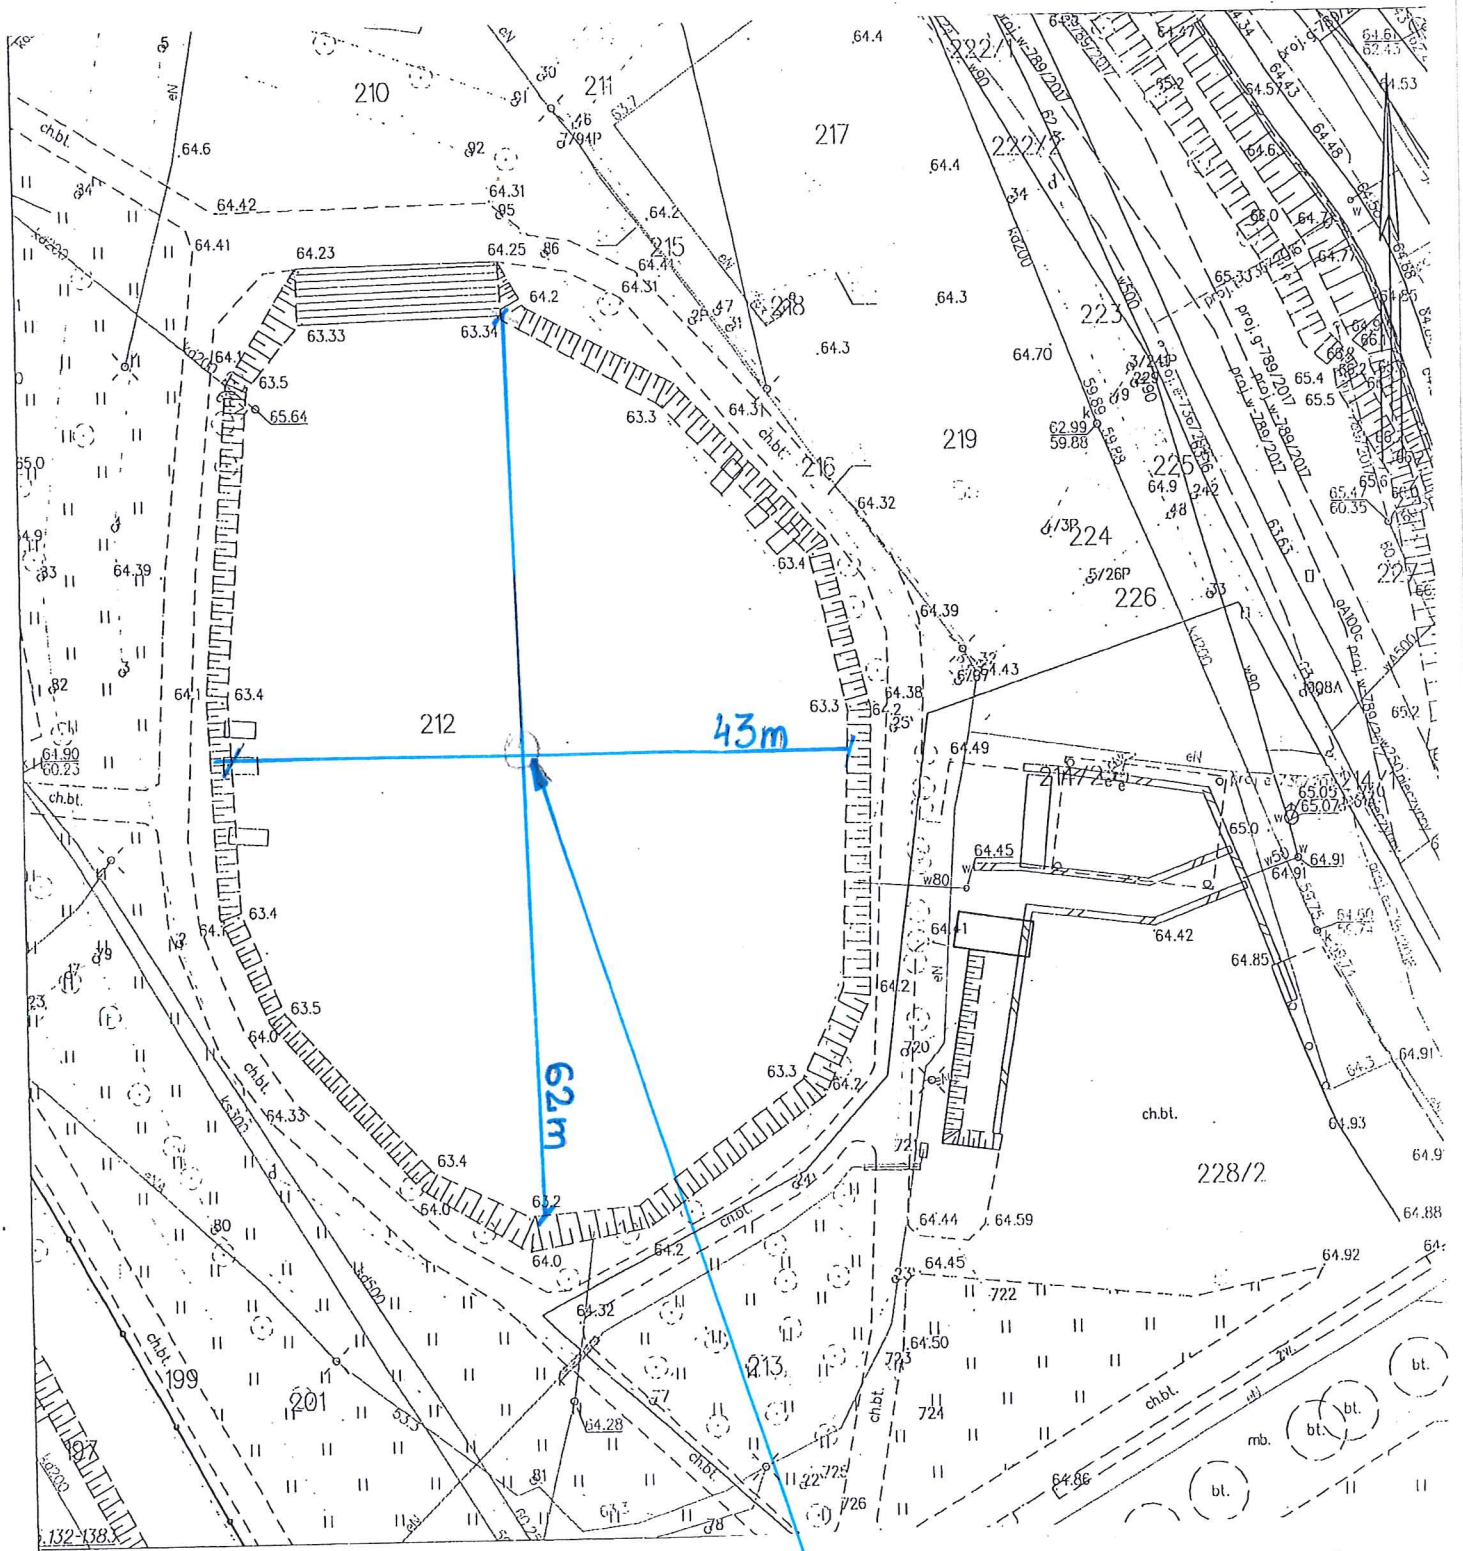

lokalizacja fontanny
ptywajacej

ZAŁĄCZNIK D

Nazwa i adres Wykonawcy/Wykonawców:

.....

ZESTAWIENIE FORMULARZY CENOWYCH

Poz.	Wyszczególnienie	Wartość netto [zł]
Kol. 1	Kol. 2	Kol. 3
1	Etap I – poz. 6 Formularza cenowego (Załącznik D1)	
2	Etap II – poz. 2 wg Formularza cenowego (Załącznik D2)	
RAZEM WARTOŚĆ NETTO [zł]		
RAZEM WARTOŚĆ BRUTTO, W TYM PODATEK VAT 23% [zł]		

..... dnia

.....
podpis Wykonawcy / Pełnomocnika

Nazwa i adres Wykonawcy/Wykonawców:

.....

FORMULARZ CENOWY
ETAP I

Poz.	Wyszczególnienie	Wartość netto [zł]
Kol. 1	Kol. 2	Kol. 3
1	Wykonanie dokumentacji projektowej	
2	Wykonanie, dostawa, montaż, zakotwienie do dna stawu fontanny pływającej wraz z osprzętem	
3	Dostawa i montaż szafy sterowniczej	
4	Wykonanie instalacji elektroenergetycznej	
5	Rozruch i kalibracja fontanny	
6	RAZEM WARTOŚĆ NETTO [zł]	

..... dnia

.....
podpis Wykonawcy / Pełnomocnika

drl

Nazwa i adres Wykonawcy/Wykonawców:

.....

FORMULARZ CENOWY
ETAP II

L.p.	Wyszczególnienie	Miesięczna cena netto [zł]	Przewidywana liczba miesięcy (maksymalna)	Wartość netto [zł] (kol. 3 x kol. 4)
Kol. 1	Kol. 2	Kol. 3	Kol. 4	Kol. 5
1	Utrzymanie, konserwacja oraz usuwanie ewentualnych awarii w okresie gwarancji i rękojmi oraz w okresie pogwarancyjnym		28	
2	RAZEM WARTOŚĆ NETTO [zł]			

..... dnia

.....
podpis Wykonawcy / Pełnomocnika

dr1

WZÓR UMOWY

W dniu**2019r.** w Gdyni, pomiędzy Gminą Miasta Gdyni przy al. Marszałka Piłsudskiego 52/54, NIP 5862312326,
 reprezentowaną przez:

.....
*Dyrektora/Zastępcę Dyrektora** jednostki budżetowej Zarządu Dróg i Zieleni, z siedzibą w Gdyni (81-364) przy ul. 10 Lutego 24,
*na podstawie udzielonego przez Prezydenta Miasta Gdyni Pełnomocnictwa,**
*na podstawie udzielonego przez Dyrektora „Upoważnienia” z dnia 14.11.2017r.,**
 zwanym dalej „**Zamawiającym**”,
 a

.....
 zwanym dalej „**Wykonawcą**”,

została zawarta umowa o następującej treści:

§ 1

1. Zamawiający zleca a Wykonawca przyjmuje do wykonania **usługę montażu fontanny pływającej wraz z podświetleniem na stawie przy Skwerze im. Ireny Kwiatkowskiej w dzielnicy Obłuże w Gdyni.**
2. Przedmiot umowy obejmuje:

Etap I:

- a) konsultacje dotyczące prac projektowych (w siedzibie Zamawiającego),
- b) wykonanie dokumentacji projektowej, niezbędnej do zgłoszenia zamiaru wykonania robót budowlanych (instalacji elektroenergetycznej) oraz wykonania montażu fontanny pływającej, podświetlenia oraz innych elementów wyposażenia - złożenie kompletnej dokumentacji wraz z uzgodnieniami w siedzibie Zamawiającego (4 egzemplarze w formie książkowej),
- c) wykonanie, dostawę, montaż, zakotwienie do dna stawu fontanny pływającej wraz z osprzętem,
- d) dostawę i montaż szafy sterowniczej,
- e) wykonanie instalacji elektroenergetycznej,
- f) rozruch i kalibrację fontanny.

Etap II: utrzymanie, konserwację i usuwanie ewentualnych awarii.

3. Na etapie opracowywania, dokumentacja projektowa winna być konsultowana, uzgadniania i weryfikowana na bieżąco przez Zamawiającego.
4. Integralną część umowy stanowią:
 - a) **załącznik A** – Opis przedmiotu zamówienia,
 - b) **załącznik B** – Warunki techniczne UD.70112.17.2019.AnK(MiF) z 12.03.2019r.,
 - c) **załącznik C** – Lokalizacja fontanny,
 - d) **załącznik D1** – Formularz cenowy (Etap I),
 - e) **załącznik D2** – Formularz cenowy (Etap II).

§ 2

Termin wykonania umowy:

1. Etap I:

- a) konsultacje dotyczące prac projektowych (w siedzibie Zamawiającego): **09.05.2019r. i 14.05.2019r.,**
- b) wykonanie dokumentacji projektowej, niezbędnej do zgłoszenia zamiaru wykonania robót budowlanych (instalacji elektroenergetycznej) oraz wykonania montażu fontanny pływającej, podświetlenia oraz innych elementów wyposażenia - złożenie kompletnej dokumentacji wraz z uzgodnieniami w siedzibie Zamawiającego, w 4 egzemplarzach w formie książkowej: **do 03.06.2019r.,**
- c) wykonanie, dostawę, montaż, zakotwienie do dna stawu fontanny pływającej wraz z osprzętem: **do 09.07.2019r.,**
- d) dostawę i montaż szafy sterowniczej: **do 09.07.2019r.,**
- e) wykonanie instalacji elektroenergetycznej: **do 09.07.2019r.,**
- f) rozruch i kalibracja fontanny: **do 15.07.2019r.**

2. **Etap II: utrzymanie, konserwację i usuwanie ewentualnych awarii** - w okresie rękojmi i gwarancji (24 miesiące) oraz w okresie pogwarancyjnym – maksymalnie **do 29.11.2021r.**

db
Jr

§ 3

1. Wykonawca w terminie określonym w § 2 ust. 1 lit. b dostarczy do Zamawiającego kompletną dokumentację projektową, zweryfikowaną i zatwierdzoną przez Zamawiającego. Wykonawca dostarczy powyższą dokumentację do siedziby Zamawiającego w czterech egzemplarzach w formie papierowej.
2. Na podstawie wykonanej przez Wykonawcę dokumentacji projektowej, Zamawiający wystąpi do właściwego organu architektoniczno - budowlanego o wydanie **zaświadczenia o braku sprzeciwu wobec wykonania robót budowlanych**, nie wymagających pozwolenia na budowę.
3. Wykonawca może przystąpić do realizacji prac montażowych, wyłącznie po uzyskaniu przez Zamawiającego zaświadczenia, o którym mowa w ust. 2 oraz po przekazaniu Wykonawcy terenu prac.
4. Wykonawca zobowiązuje się do wykonania przedmiotu umowy prawidłowo i terminowo zgodnie z zasadami wiedzy technicznej, przepisami prawa budowlanego i obowiązującymi w tym zakresie normami technicznymi, (przy dołożeniu należytej staranności) oraz prowadzenia prac montażowych zgodnie z przepisami BHP i o ochronie P.POŻ.
5. Wykonawca zobowiązuje się do stosowania materiałów, wyrobów budowlanych i urządzeń, zgodnych z wymogami określonymi w załącznikach do niniejszej umowy oraz wprowadzonych do obrotu zgodnie z obowiązującymi w tym zakresie przepisami. Zastosowane materiały i urządzenia powinny być I gatunku (najwyższej jakości), nowe, o udokumentowanym pochodzeniu.
6. Przed przystąpieniem do prac montażowych, Wykonawca zobowiązany jest przedstawić przedstawicielowi Zamawiającego materiały i urządzenia do akceptacji.
7. Wykonawca zorganizuje teren, na którym będzie wykonywał montaż, własnym staraniem i na własny koszt, zapewni ochronę mienia, warunki BHP i P.POŻ. zgodnie z obowiązującymi przepisami, zapewni przestrzeganie przepisów w zakresie ochrony środowiska oraz będzie utrzymywać porządek na terenie prowadzenia prac. Po zakończeniu prac doprowadzi teren do stanu zgodnego z przeznaczeniem. Teren powinien być czysty i uporządkowany, bez odpadów.
8. Wykonawca zobowiązuje się do zorganizowania terenu prowadzenia prac w sposób zapewniający ochronę powietrza atmosferycznego przed zanieczyszczeniem, w tym także przez zastosowanie sprawnego i właściwie eksploatowanego sprzętu oraz najmniej uciążliwej akustycznie technologii prowadzenia prac.
9. Wykonawca zobowiązuje się do wykonywania prac w sposób ograniczający niezorganizowaną emisję pyłu do powietrza.
10. Wykonawca zobowiązuje się zapewnić obsługę geodezyjną własnym staraniem i na własny koszt.
11. Wykonawca zobowiązuje się do przestrzegania przepisów ustawy z dnia 16 kwietnia 2004r. o ochronie przyrody (tekst jednolity Dz. U. z 2018r. poz. 1614 z późn. zm.), w szczególności zabrania mu się składowania materiałów budowlanych: żwiru, piasku lub innych materiałów w obrębie systemu korzeniowego drzew, powodując tym zagęszczenie gruntu i zasypywanie szyi korzeniowej drzew co jest szkodliwe i doprowadza do ich zamierania w kolejnych latach.
12. **W przypadku zajęcia pasa drogowego Wykonawca zobowiązany jest załatwić wszelkie formalności związane z jego zajęciem, zgodnie z Rozporządzeniem Rady Ministrów z dnia 1 czerwca 2004 roku w sprawie określania warunków udzielania zezwoleń na zajęcie pasa drogowego (t. j. Dz. U. z 2016r. poz. 1264).**
13. Wykonawca zobowiązany jest zgłosić Zamawiającemu prace ulegające zakryciu lub zanikające oraz odbiory techniczne.
14. Odbiory prac zanikających dokonywane będą, na podstawie zawiadomienia Wykonawcy, przez Zamawiającego w terminie do **2 dni roboczych** od daty zgłoszenia.
15. Wykonawca ponosi pełną odpowiedzialność za szkody wynikłe na terenie realizowania prac w miejscu ich wykonywania, a w przypadku ich wystąpienia zobowiązany będzie do naprawienia szkód i ich ewentualnych skutków, na swój koszt. Odszkodowanie za niewykonanie lub nienależyte wykonanie umowy albo odszkodowanie za szkody wynikłe z czynu niedozwolonego popełnionego na terenie wykonywania prac, przysługuje Zamawiającemu od Wykonawcy nawet wówczas, gdy niewykonanie lub nienależyte wykonanie umowy albo czyn niedozwolony będzie następstwem innych okoliczności, niż tylko zawinione zachowanie Wykonawcy i jego Podwykonawców. Wykonawca ponosi odpowiedzialność na zasadzie ryzyka – przypadku, a odpowiedzialność Wykonawcy jest wyłączona, jeżeli niewykonanie lub nienależyte wykonanie umowy albo czyn niedozwolony będzie następstwem siły wyższej lub wyłącznego działania samego Zamawiającego.
16. Wykonawca zobowiązany jest do naprawy uszkodzonego w czasie wykonywania prac uzbrojenia podziemnego terenu, instalacji naziemnych oraz innej infrastruktury na swój koszt. Wykonawca zobowiązany jest bezzwłocznie zawiadomić Zamawiającego o fakcie ich uszkodzenia.

WDB D/1

17. Wykonawca jest zobowiązany do ubezpieczenia prac w związku z ryzykiem wynikającym z prowadzenia prac montażowych oraz odpowiedzialności cywilnej spowodowanej działaniem lub zaniechaniem Wykonawcy.
18. Wykonawca w czasie realizacji umowy, nie może zlecić wykonania całości lub części określonych w umowie robót osobie trzeciej (podwykonawcy) bez zgody Zamawiającego wyrażonej na piśmie.
19. Wykonawca będzie ponosił pełną odpowiedzialność wobec Zamawiającego i osób trzecich za prace wykonane przez podwykonawców.
20. Zamawiający ma prawo do bezpośredniego nadzoru i zapoznania się z realizacją przedmiotu umowy oraz zgłaszania zastrzeżeń.

§ 4

1. Przedstawicielem Zamawiającego do prowadzenia spraw wynikających z niniejszej umowy jest:....., nr tel., albo inna osoba pisemnie upoważniona przez Zamawiającego.
2. Przedstawicielem Wykonawcy jest:, nr tel., albo inna osoba pisemnie upoważniona przez Wykonawcę.
3. Zamawiający dopuszcza możliwość zmian osób reprezentujących strony umowy, o których mowa w **ust. 1 i 2** w następujących przypadkach:
 - a) śmierci, choroby lub innych zdarzeń losowych,
 - b) niewywiązywania się z obowiązków wynikających z umowy,
 - c) zmiany zakresu obowiązków wyznaczonej osoby,
 - d) jeżeli zmiana stanie się konieczna z jakichkolwiek innych przyczyn niezależnych od Zamawiającego lub Wykonawcy, np. rezygnacji.
4. Zmiany, o których mowa w **ust. 3**, mogą być pisemnie notyfikowane przez stronę, której one dotyczą, w odrębnym oświadczeniu, pisemnie tylko poświadczonym przez drugą stronę.

§ 5

1. Wykonawca zobowiązany jest do pisemnego zgłoszenia Zamawiającemu o fakcie zakończenia realizacji przedmiotu umowy.
2. Do pisemnego powiadomienia o gotowości do odbioru przedmiotu umowy Wykonawca zobowiązany jest dołączyć wymagane dokumenty odbiorowe we wcześniej uzgodnionym z Zamawiającym układzie, w skład których to dokumentów wchodzić będą między innymi:
 - a) oświadczenie o doprowadzeniu do należytego stanu i porządku terenu prac, a także ulicy, sąsiedniej nieruchomości,
 - b) protokoły badań i sprawdzeń,
 - c) protokoły odbiorów technicznych prac ulegających zakryciu,
 - d) zestawienie zamontowanych i zastosowanych materiałów wraz z dokumentami potwierdzającymi wprowadzenie do obrotu zgodnie z obowiązującymi przepisami (certyfikaty, aprobaty techniczne, atesty, deklaracje), zaakceptowanych przez Zamawiającego,
 - e) protokół odbioru technicznego dokonanego z Zarządem Dróg i Zieleni - Samodzielny Referat Zieleni i Oczyszczania - w zakresie prawidłowego wykonania/przywrócenia do stanu pierwotnego nasadzeń i terenów zielonych,
 - f) inne dokumenty wynikające z dokumentacji projektowej, warunkujące odbiór końcowy.
3. Przedstawiciel Zamawiającego dokona sprawdzenia kompletności i poprawności dokumentów odbiorowych w terminie do **2 dni roboczych** od daty ich złożenia w siedzibie Zamawiającego przez Wykonawcę.
4. Dokumenty odbiorowe, wymagane od Wykonawcy na dzień zgłoszenia gotowości do odbioru, w których Zamawiający stwierdzi braki, błędy lub niedokładności, zostaną w terminie do **2 dni roboczych** od daty ich zwrotu Wykonawcy, uzupełnione lub poprawione i ponownie dostarczone do Zamawiającego.
5. Komisyjny odbiór końcowy przedmiotu umowy, zorganizowany przez Zamawiającego, nastąpi w terminie do **4 dni roboczych** od daty stwierdzenia kompletności i poprawności sporządzonych przez Wykonawcę dokumentów odbiorowych.
6. Zamawiającemu z tytułu stwierdzonych wad, w trakcie odbioru końcowego prac, przysługują następujące uprawnienia:
 - a) Zamawiający może odmówić odbioru prac, wyznaczając Wykonawcy termin na usunięcie wad, niezależnie od tego, czy usuwalne wady czynią przedmiot umowy niezdatnym do użytku albo sprzeciwiają się postanowieniom umowy, czy też są pozostałymi wadami o charakterze nieistotnym;
 - b) jeżeli wady nie nadają się do usunięcia, ale nie uniemożliwiają użytkowania przedmiotu umowy zgodnie z przeznaczeniem, Zamawiający obniży wynagrodzenie należne Wykonawcy o taką kwotę

Ab d 11

- wynagrodzenia brutto, jaka zostanie określona w opinii wymienionej w § 6 ust. 1 lit. b, a Wykonawca wydłuży okres gwarancji o 12 miesięcy;
- c) jeżeli wady uniemożliwiają użytkowanie przedmiotu umowy zgodnie z przeznaczeniem lub stanowią zagrożenie użytkowania, Zamawiający może:
- albo odstąpić od umowy bez wynagrodzenia dla Wykonawcy, bez wyznaczenia terminu dodatkowego na usunięcie wad, oraz zlecić jego wykonanie innemu podmiotowi na koszt Wykonawcy, bez konieczności uzyskania upoważnienia sądu, i żądać naprawienia szkody wynikłej z opóźnienia, na co Wykonawca wyraża zgodę,
 - albo żądać wykonania przedmiotu umowy po raz drugi oraz naprawienia szkody wynikłej z opóźnienia.

§ 6

1. Zamawiający zobowiązany jest do:
 - a) przekazania Wykonawcy terenu prac na podstawie pisemnego protokołu,
 - b) potwierdzania wykonanych prac i usunięcia wad, przedstawienia własnej opinii dotyczących wad przedmiotu umowy i określania w niej wysokości obniżonego wynagrodzenia za wady uznane jako nie nadające się do usunięcia.
2. Zamawiający ma prawo:
 - a) zatwierdzania źródła pochodzenia materiałów budowlanych i urządzeń,
 - b) akceptacji sprzętu używanego przez Wykonawcę do realizacji prac,
 - c) do bezpośredniego nadzoru i zapoznania się z realizacją przedmiotu umowy oraz zgłaszania zastrzeżeń.

§ 7

1. Za wykonanie przedmiotu umowy określonego w § 1 Wykonawcy przysługuje **wynagrodzenie brutto**, zgodnie ze złożoną ofertą, w wysokości zł; słownie: złotych, w tym:
 - a) za realizację **etapu I** - wynagrodzenie w wysokości brutto: zł, zgodnie z Formularzem cenowym, stanowiącym **Załącznik D1**,
 - b) za realizację **etapu II** przez 28 miesięcy - wynagrodzenie w wysokości brutto: zł, zgodnie z Formularzem cenowym, stanowiącym **Załącznik D2**.
2. Miesięczna cena netto za utrzymanie, konserwację oraz usuwanie ewentualnych awarii fontanny w okresie gwarancji i rękojmi oraz w okresie pogwarancyjnym wynosi zł, zgodnie z Formularzem cenowym, stanowiącym **Załącznik D2**.
3. Wynagrodzenie, o którym mowa w **ust. 1** zawiera całkowity koszt wykonania przedmiotu umowy oraz wszelkie koszty towarzyszące, konieczne do poniesienia przez Wykonawcę z tytułu wykonania przedmiotu umowy, w tym koszty dojazdu i transportu, montażu i demontażu urządzeń i wyposażenia, koszty materiałów eksploatacyjnych i części zamiennych, środków konserwujących i czyszczących, a także uwzględnia wszystkie czynności związane z prawidłową, terminową realizacją przedmiotu zamówienia oraz należny podatek VAT, zgodnie z obowiązującymi przepisami.

§ 8

1. Rozliczenie przedmiotu umowy nastąpi częściowo, na podstawie przedłożonych przez Wykonawcę faktur:
 - a) za realizację **etapu I** – wynagrodzenie płatne jednorazowo - płatne po zakończeniu etapu I,
 - b) za realizację **etapu II** – wynagrodzenie miesięczne - płatne po zakończeniu miesiąca, w którym realizowana była usługa.
2. W okresie realizacji **etapu II** wynagrodzenie miesięczne, należne za niepełny miesiąc, w którym świadczone były usługi, obliczone będzie proporcjonalnie do liczby dni, w których świadczone były te usługi.
3. Podstawę do wystawienia faktury będą stanowiły protokoły odbioru usługi, podpisane przez Zamawiającego bez uwag.
4. Faktury powinny być wystawione w następujący sposób:

NABYWCA: Gmina Miasta Gdyni – Gdynia – Miasto na Prawach Powiatu, al. Marszałka Piłsudskiego 52/54, 81-382 Gdynia, NIP 5862312326;

ODBIORCA: Zarząd Dróg i Zieleni – jednostka budżetowa Gminy Miasta Gdyni, ul. 10 Lutego 24, 81-364 Gdynia.
5. Faktury, o których mowa w **ust. 4** muszą być złożone w siedzibie Zamawiającego przy ul. 10 Lutego 24 w Gdyni.
6. Zamawiający dokona zapłaty należności przelewem w terminie do **21 dni** od daty otrzymania prawidłowo wystawionej faktury z konta Zamawiającego na konto Wykonawcy wskazane na fakturze.

7. Za termin zapłaty przyjmuje się dzień dokonania przelewu przez Zamawiającego.
8. W przypadku przedstawienia przez Wykonawcę faktury wystawionej nieprawidłowo lub bezpodstawnie, Zamawiający wymaga dostarczenia przez Wykonawcę faktury korygującej wraz z załącznikami. Termin płatności rozpoczyna bieg od dnia otrzymania przez Zamawiającego faktury korygującej oraz załączników.

§ 9

1. Wykonawca udzieli **24 miesięcznej rękojmi i gwarancji** na wykonany przedmiot umowy.
2. Okres gwarancji i rękojmi liczy się od daty podpisania protokołu końcowego odbioru etapu I przez Zamawiającego i Wykonawcę bez uwag.
3. Zamawiający, w okresie obowiązywania rękojmi i gwarancji, zawiadomi Wykonawcę niezwłocznie o wykryciu wad lub usterek w przedmiocie umowy, dających się przypisać Wykonawcy, wyznaczając termin na ich usunięcie.
4. Wykonawca zobowiązany jest do usunięcia wad lub usterek w wyznaczonym przez Zamawiającego terminie, bez dodatkowego wynagrodzenia, bez względu na wysokość związanych z tym kosztów.
5. W przypadku nieusunięcia lub nienależytego usunięcia wad lub usterek ujawnionych w okresie gwarancji i rękojmi, w terminie wyznaczonym przez Zamawiającego na usunięcie wad, Zamawiający, oprócz prawa do pobrania kar umownych, o których mowa w § 10 ust. 1 lit. g, ma prawo zlecić usunięcie wad lub usterek innemu podmiotowi na koszt Wykonawcy, bez konieczności uzyskania upoważnienia sądu i żądać naprawienia szkody wynikłej z opóźnienia, na co Wykonawca wyraża zgodę.

§ 10

1. Wykonawca zapłaci Zamawiającemu kary umowne w przypadku:
 - a) bezzasadnego odstąpienia przez Wykonawcę albo zasadnego odstąpienia przez Zamawiającego od umowy z powodu okoliczności, za które odpowiada Wykonawca, nie tylko na zasadzie winy, ale też na zasadzie ryzyka, w wysokości **10%** łącznego wynagrodzenia brutto, określonego w § 7 ust. 1,
 - b) braku spełnienia wymagań określonych w § 3 ust. 12, w wysokości **10%** łącznego wynagrodzenia brutto, określonego w § 7 ust. 1,
 - c) braku stawiennictwa Wykonawcy na konsultacje, dotyczące prac projektowych, w terminie 09.05.2019r. lub 14.05.2019r. – w wysokości **1 000,00 zł** brutto, za każdy stwierdzony przypadek,
 - d) opóźnienia w wykonaniu etapu I, w zakresie:
 - wykonania dokumentacji projektowej – w wysokości **0,2 %** wynagrodzenia brutto, określonego w § 7 ust. 1 lit. a, za każdy dzień opóźnienia, licząc od następnego dnia po upływie terminu wskazanego w § 2 ust. 1 lit. b,
 - wykonania, dostawy, montażu i zakotwienia do dna stawu fontanny pływającej wraz z osprzętem - wysokości **0,2 %** wynagrodzenia brutto, określonego w § 7 ust. 1 lit. a, za każdy dzień opóźnienia, licząc od następnego dnia po upływie terminu wskazanego w § 2 ust. 1 lit. c,
 - dostawy i montażu szafy sterowniczej – w wysokości **0,2 %** wynagrodzenia brutto, określonego w § 7 ust. 1 lit. a, za każdy dzień opóźnienia, licząc od następnego dnia po upływie terminu wskazanego w § 2 ust. 1 lit. d,
 - wykonania instalacji elektroenergetycznej – w wysokości **0,2 %** wynagrodzenia brutto, określonego w § 7 ust. 1 lit. a, za każdy dzień opóźnienia, licząc od następnego dnia po upływie terminu wskazanego w § 2 ust. 1 lit. e,
 - rozruchu i kalibracji fontanny – w wysokości **0,2 %** wynagrodzenia brutto, określonego w § 7 ust. 1 lit. a, za każdy dzień opóźnienia, licząc od następnego dnia po upływie terminu wskazanego w § 2 ust. 1 lit. f,
 - e) niewykonania, nieprawidłowego lub nieterminowego wykonania umowy w zakresie realizacji etapu II - w wysokości **10 %** wartości wynagrodzenia miesięcznego brutto, należnego za miesiąc, w którym te nieprawidłowości stwierdzono,
 - f) za opóźnienie w usuwaniu wad lub usterek stwierdzonych przy odbiorze przedmiotu umowy – w wysokości **0,1%** wynagrodzenia brutto, określonego w § 7 ust. 1 lit. a, za każdy dzień opóźnienia, licząc od następnego dnia po upływie terminu wyznaczonego przez Zamawiającego na usunięcie wad,
 - g) za opóźnienie w usuwaniu wad lub usterek ujawnionych w okresie rękojmi i gwarancji - w wysokości **0,1%** wynagrodzenia brutto, określonego w § 7 ust. 1 lit. b, za każdy dzień opóźnienia, licząc od następnego dnia po upływie terminu wyznaczonego przez Zamawiającego na usunięcie wad.

2. Postanowienia niniejszego paragrafu nie wyłączają prawa Zamawiającego do dochodzenia od Wykonawcy odszkodowania na zasadach ogólnych, jeżeli wartość powstałej szkody przekroczy wysokość kar umownych.
3. Zamawiający zastrzega sobie prawo potrącenia kar umownych z należności wynikających z faktury Wykonawcy.
4. Zamawiający zapłaci ustawowe odsetki w przypadku opóźnienia w zapłacie należności wynikających z faktury.

§ 11

1. Zamawiający może odstąpić od umowy w następujących okolicznościach:
 - a) zaistnienia okoliczności ustawowych warunkujących i poprzedzających ogłoszenie upadłości Wykonawcy lub złożenie wniosku dotyczącego układu Wykonawcy z jego wierzycielami lub Wykonawca utraci zdolność finansowania przedmiotu umowy,
 - b) stwierdzenia niewykonywania lub niewłaściwego wykonywania przedmiotu umowy przez Wykonawcę,
 - c) jeżeli opóźnienie w wykonaniu etapu I wynosi więcej niż 14 dni kalendarzowych, z przyczyn za które odpowiedzialność ponosi Wykonawca.
2. Odstąpienie od umowy musi nastąpić w formie pisemnej z podaniem uzasadnienia.
3. Odstąpienie od umowy może nastąpić w terminie 30 dni od powzięcia wiadomości o okolicznościach określonych w **ust. 1**.
4. W przypadkach odstąpienia od umowy, o których mowa w **ust. 1**, Wykonawca ma prawo żądać wynagrodzenia należnego za zakres prac należycie wykonanych do dnia odstąpienia od umowy lub do dnia zaistnienia okoliczności wymienionych w **ust. 1**.

§ 12

1. Zmiana postanowień niniejszej umowy wymaga zgody obu stron wyrażonej na piśmie pod rygorem nieważności.
2. Zamawiający dopuszcza możliwość zmiany postanowień zawartej umowy w zakresie wynagrodzenia brutto, o którym mowa w § 7 **ust. 1 lit. b** oraz terminu zakończenia etapu II - w przypadku wcześniejszego zakończenia etapu I - nie dłużej jednak niż do **29.11.2021r.**

§ 13

1. Strony ustalają, że w sprawach nieuregulowanych w niniejszej umowie będą miały zastosowanie przepisy Kodeksu cywilnego i prawa budowlanego.
2. Strony umowy zobowiązują się do niezwłocznego, pisemnego powiadomienia o każdej zmianie siedzib lub nazw firm, osób reprezentujących, numerów telefonów.
3. W przypadku niezrealizowania zobowiązania wskazanego w **ust. 2**, pisma dostarczone pod adres wskazany w niniejszej umowie uważa się za dostarczone.
4. Wykonawca nie może bez zgody Zamawiającego przenieść całości lub części wierzytelności z niniejszej umowy na osoby trzecie.
5. Ewentualne spory wynikłe na tle realizacji niniejszej umowy rozstrzygane będą przez sąd właściwy dla siedziby Zamawiającego.
6. Umowę sporządzono w trzech egzemplarzach, jeden egzemplarz dla Wykonawcy, dwa dla Zamawiającego.

Załączniki:

- Załącznik A – Opis przedmiotu zamówienia,
- Załącznik B – Warunki techniczne UD.70112.17.2019.AnK(MiF) z 12.03.2019r.,
- Załącznik C – Lokalizacja fontanny,
- Załącznik D1 – Formularz cenowy (Etap I),
- Załącznik D2 – Formularz cenowy (Etap II).

ZAMAWIAJĄCY

WYKONAWCA

RADCA PRAWNY
Dzierżk
Aneta Dzierżk

KIEROWNIK SAMODZIELNEGO PIELIKATI
DS. WÓD OPADOWYCH

inż. Małgorzata Formełt.