


W1

W2

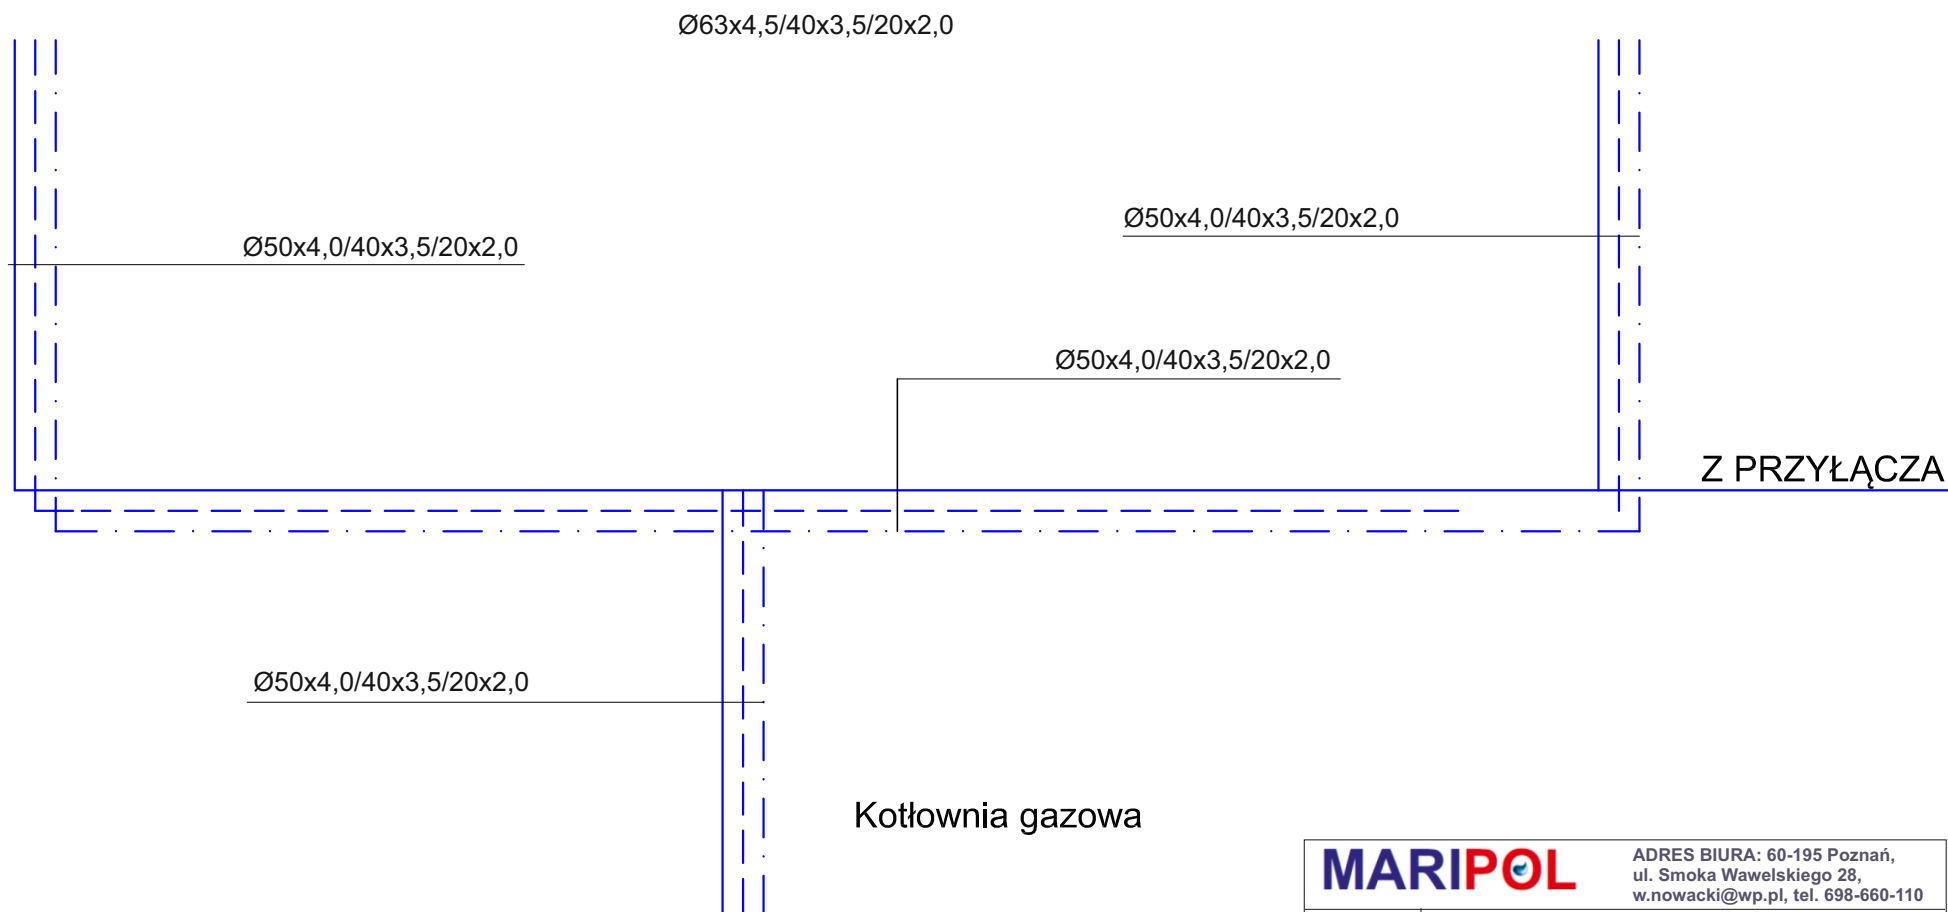

MARIPOL		ADRES BIURA: 60-195 Poznań, ul. Smoka Wawelskiego 28, w.nowacki@wp.pl, tel. 698-660-110
obiekt SKALA 1:100	Budynek mieszkalny, ul. Knapowskiego 30 dz. 110, obr./ark. 35/06	
tytuł i nr rys. IS-06	Poziomy wody - rozwinięcie	
inwestor	Zarząd Komunalnych Zasobów Lokalowych sp. z o.o. ul. Matejki 57, 60-770 Poznań	
data: 03'2018 telefon: 698-660-110	projektował: inż. Barbara Holajda projektant w specj. instalacyjnej nr uprawnień 13/89/Pw	sprawdził: mgr inż. Grzegorz Skupio projektant w specj. instalacyjnej nr uprawnień 7131-2/149PW/2001