



W1

W2

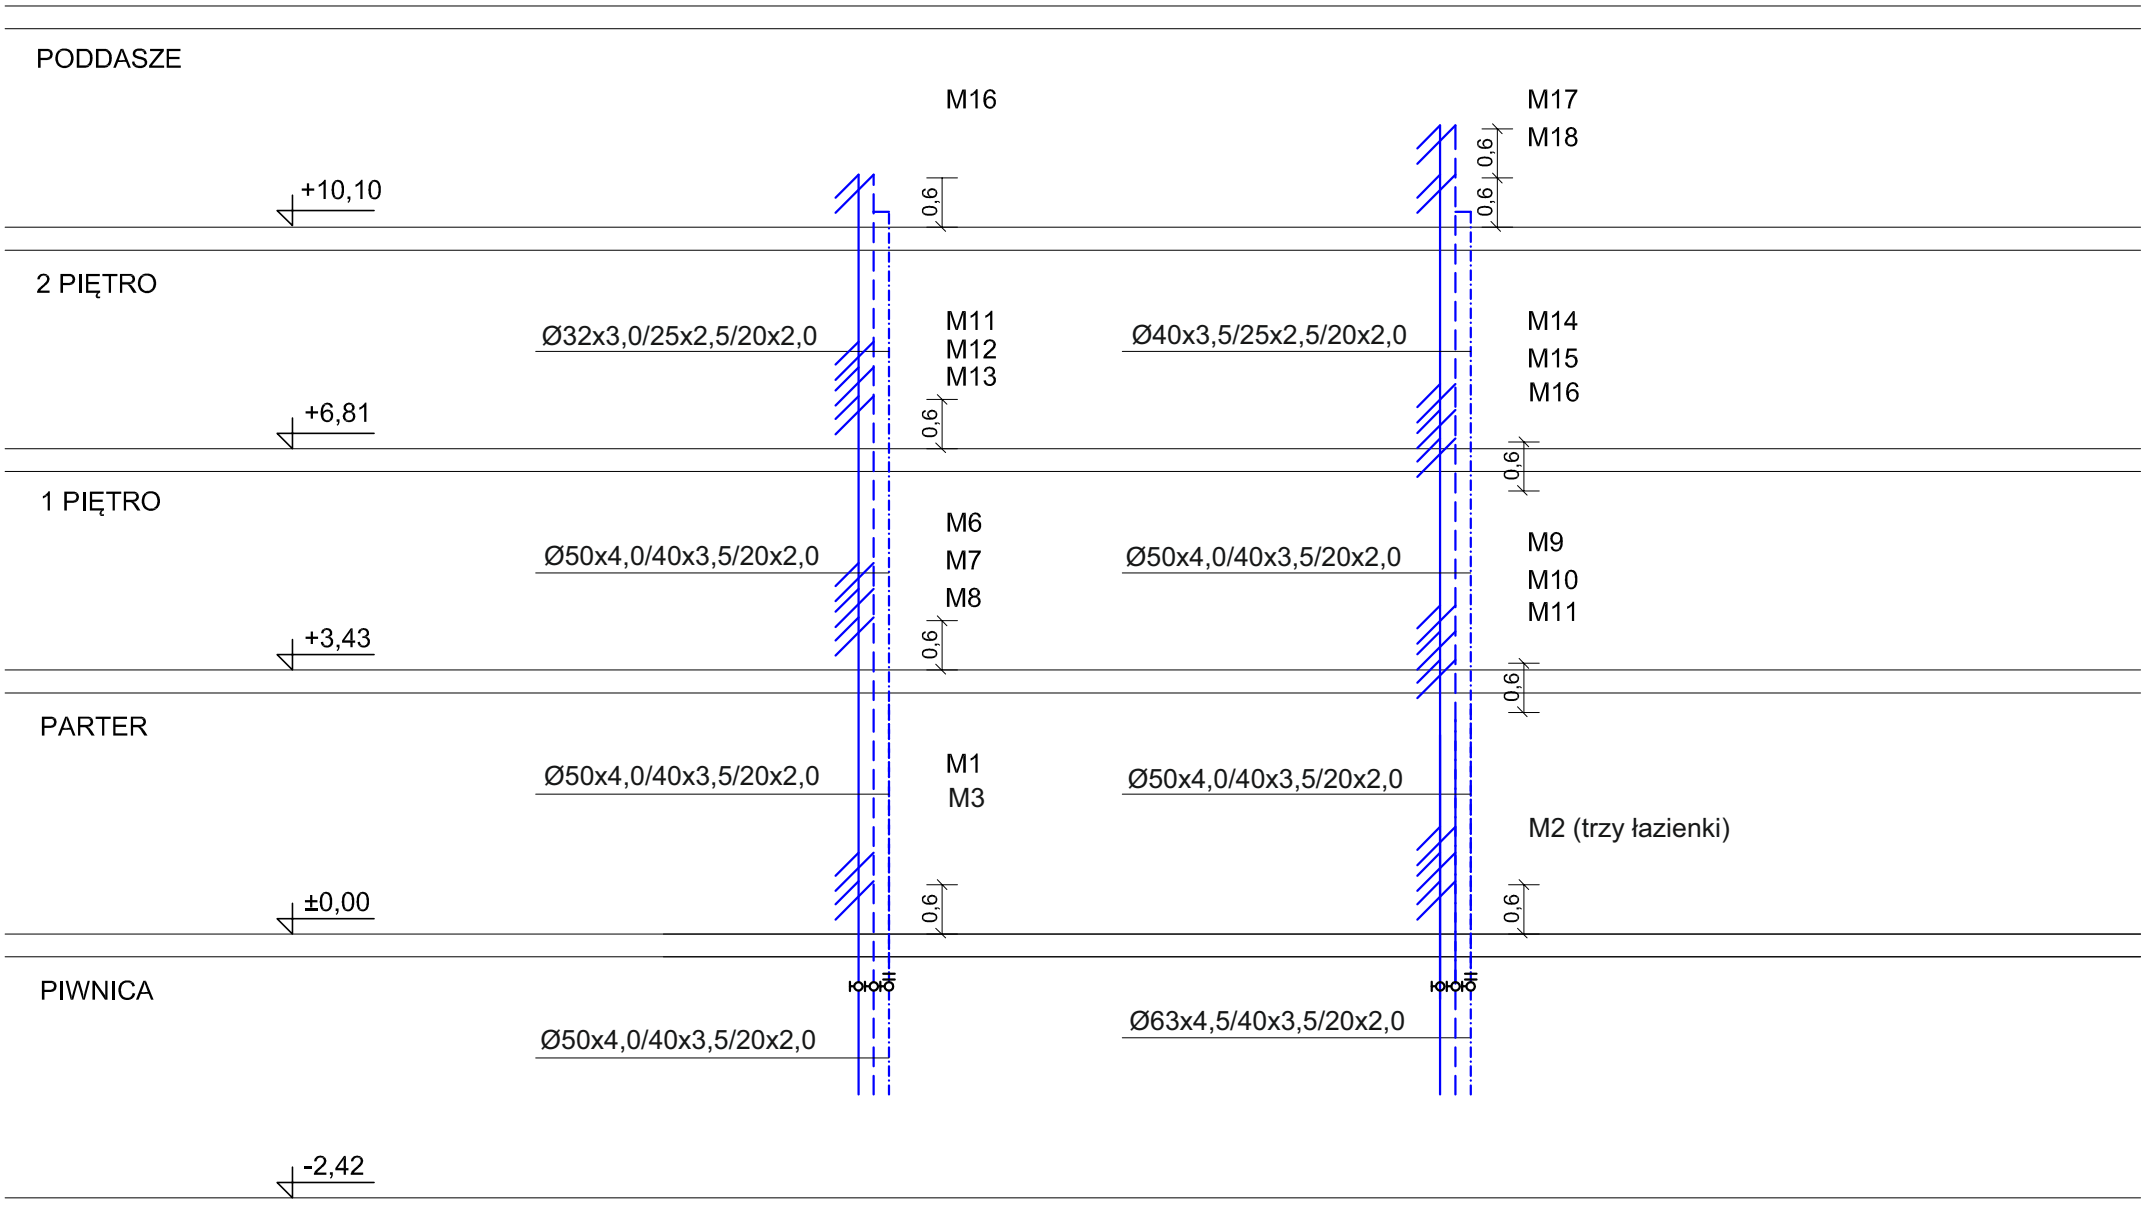

SZCZEGÓŁ PODEJŚĆ MIESZKANIOWYCH
DOTYCZY WSZYSTKICH WĘZŁÓW

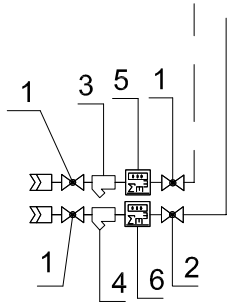

- 1 - ZAWÓR KULOWY Ø20
3 - FILTR SIATKOWY Ø20 O WIELKOŚCI OCZEK 0,4mm np.HERZ 400308
4 - FILTR SIATKOWY Ø15 O WIELKOŚCI OCZEK 0,4mm np.HERZ 400209
5 - WODOMIERZ JS 1,5 KLASA B - R100
6 - WODOMIERZ JS 1,0 KLASA B - S100

MARIPOL		ADRES BIURA: 60-195 Poznań, ul. Smoka Wawelskiego 28, w.nowacki@wp.pl, tel. 698-660-110	
obiekt SKALA 1:100	Budynek mieszkalny, ul. Knapowskiego 30 dz. 110, obr./ark. 35/06		
tytuł i nr rys. IS-06	Piony wody - rozwinięcie		
inwestor	Zarząd Komunalnych Zasobów Lokalowych sp. z o.o. ul. Matejki 57, 60-770 Poznań		
data: 03/2018 telefon: 698-660-110	projektował: inż. Barbara Holajda projektant w specj. instalacyjnej nr uprawnień 13/89/Pw	sprawdził: mgr inż. Grzegorz Skupio projektant w specj. instalacyjnej nr uprawnień 7131-2/149PW/2001	