




MIESZKANIE NR M1

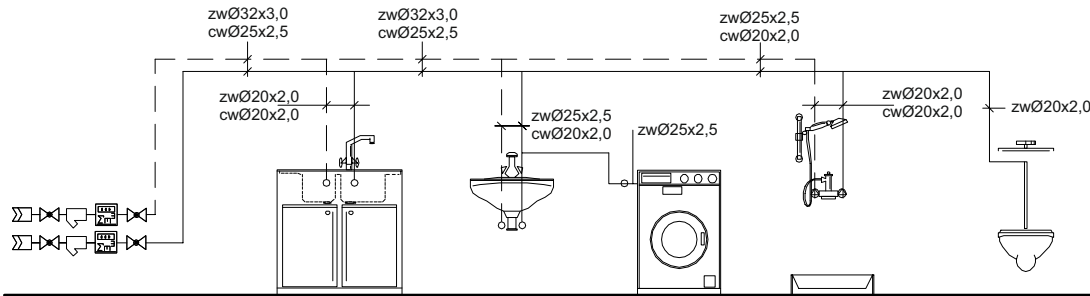


MIESZKANIE NR M3

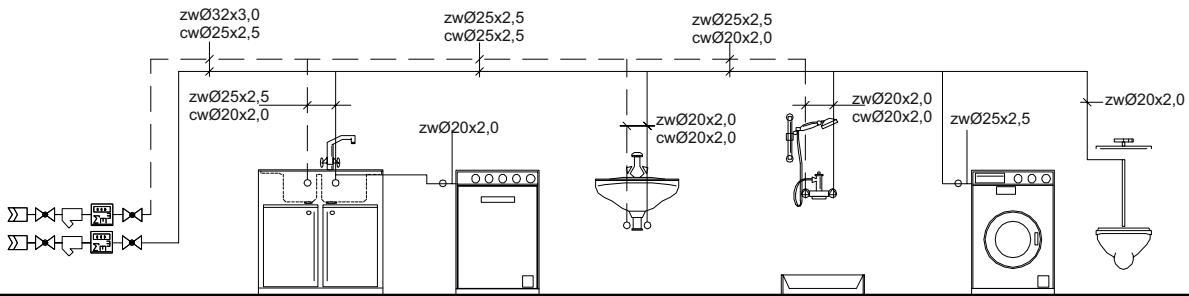


MIESZKANIE NR M6,M12

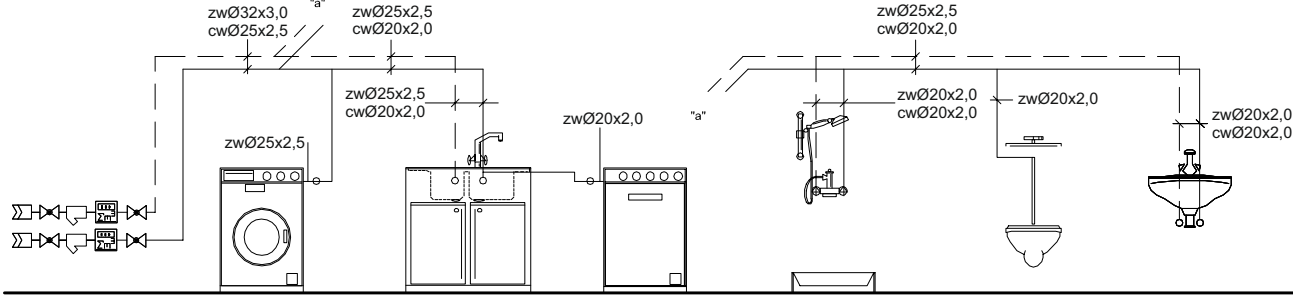


MIESZKANIE NR M2(1), M2(2)

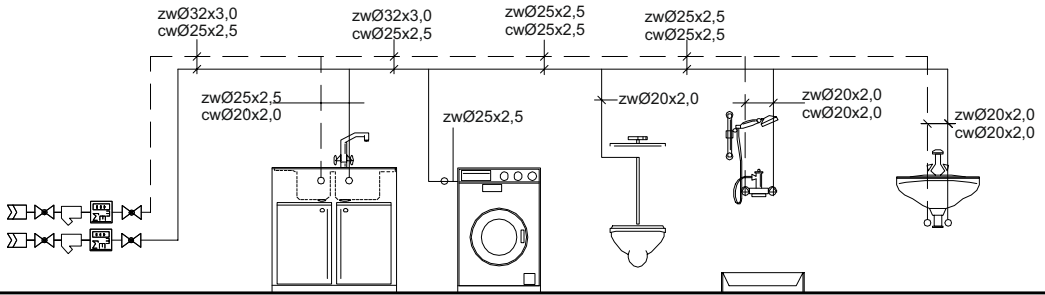


MIESZKANIE NR M2(3)

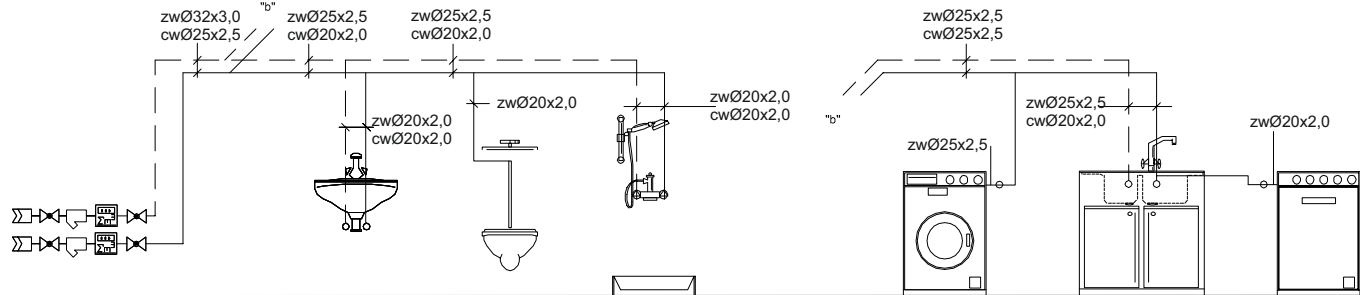


MIESZKANIE NR M7,M13

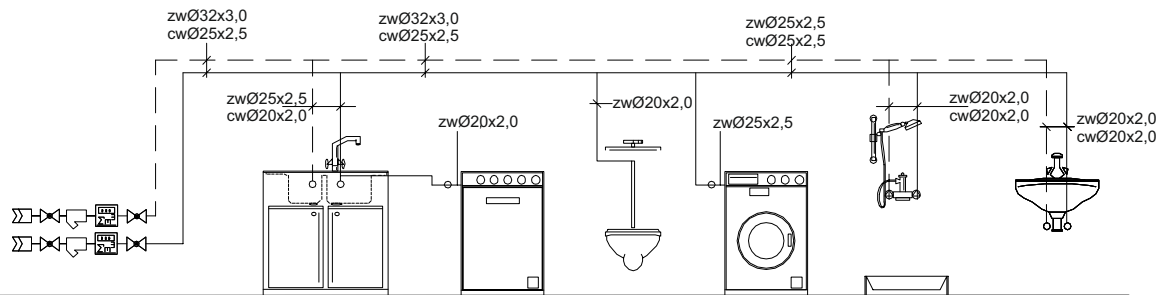


MIESZKANIE NR M8,M14

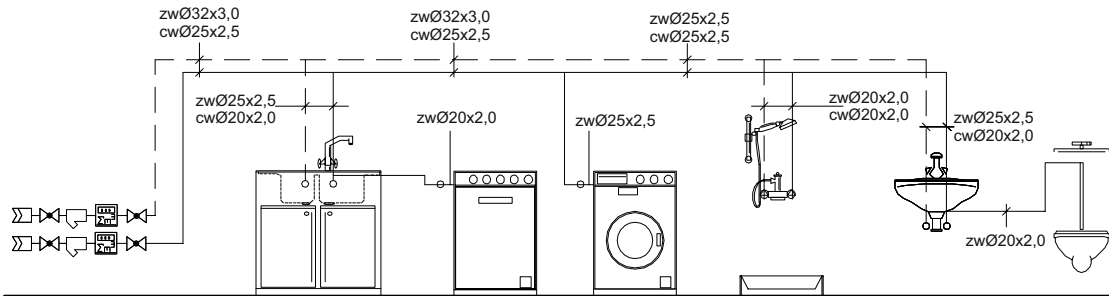


MIESZKANIE NR M9,M15, M19

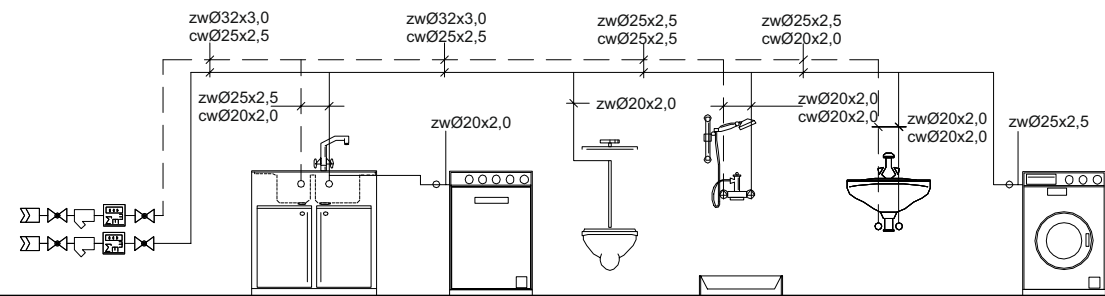


MIESZKANIE NR M10,M16

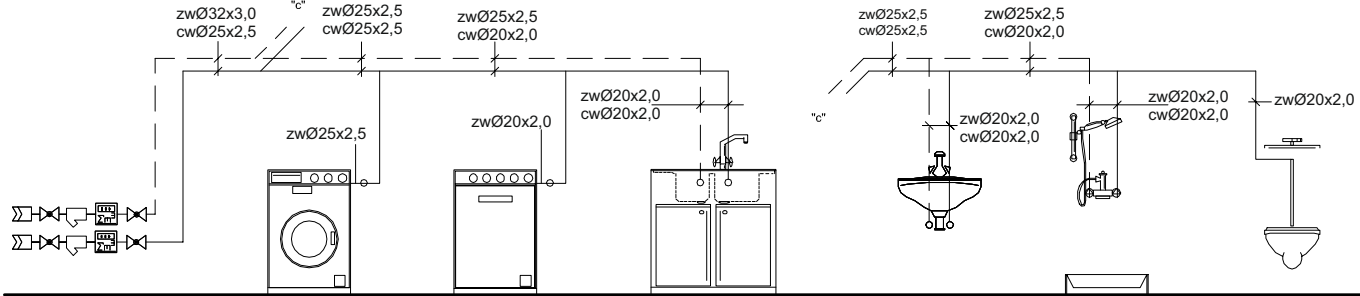


MIESZKANIE NR M11,M17

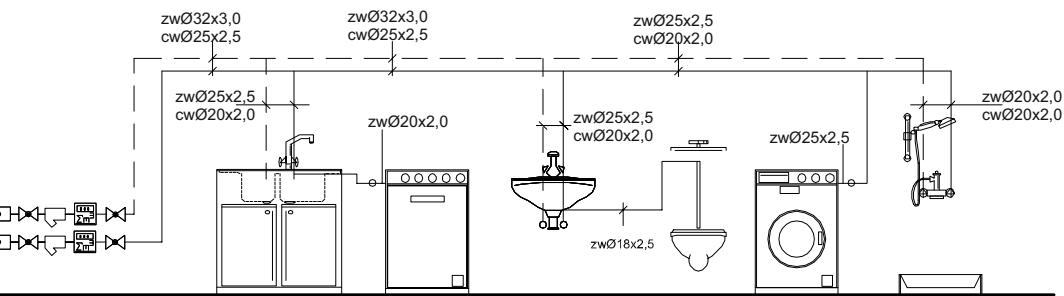


MIESZKANIE NR M18

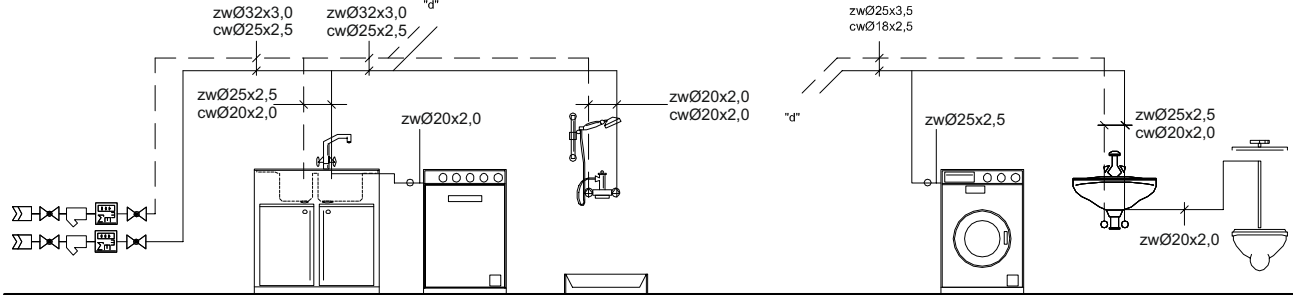

MIESZKANIE NR M20

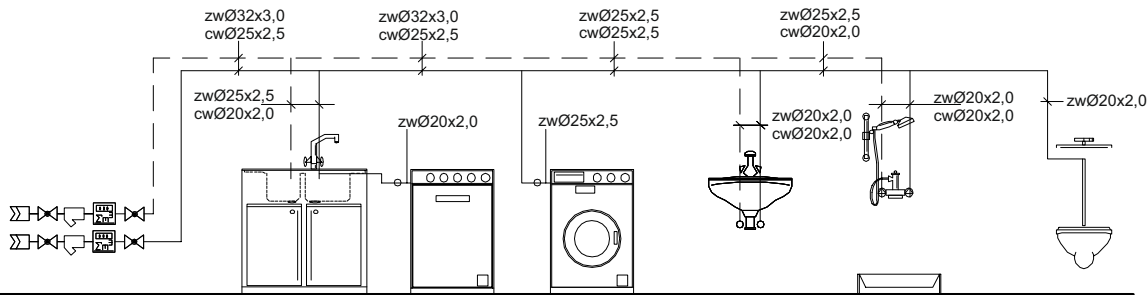

SZCZEGÓŁ PODEJŚĆ MIESZKANIOWYCH
DOTYCZY WSZYSTKICH WĘZŁÓW

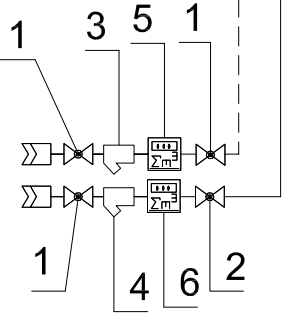

- 1 - ZAWÓR KULOWY Ø20
- 3 - FILTR SIATKOWY Ø20 O WIELKOŚCI OCZEK 0,4mm np.HERZ 400308
- 4 - FILTR SIATKOWY Ø15 O WIELKOŚCI OCZEK 0,4mm np.HERZ 400209
- 5 - WODOMIERZ JS 1,5
- 6 - WODOMIERZ JS 1,0

MARIPOL		ADRES BIURA: 60-195 Poznań, ul. Smoka Wawelskiego 28, w.nowacki@wp.pl, tel. 698-660-110	
obiekt SKALA 1:100	Budynek mieszkalny, ul. Knapowskiego 30 dz. 110, obr./ark. 35/06		
tytuł i nr rys. S-4	Schematy instalacji wody w mieszkaniach		
inwestor	Zarząd Komunalnych Zasobów Lokalowych sp. z o.o. ul. Matejki 57, 60-770 Poznań		
data: 03'2018 telefon: 698-660-110	projektował: inż. Barbara Holajda projektant w specj. instalacyjnej nr uprawnień 13/89/Pw	sprawdził: mgr inż. Grzegorz Skupio projektant w specj. instalacyjnej nr uprawnień 7131-2/149PW/2001	