



PRZEKRÓJ A-A

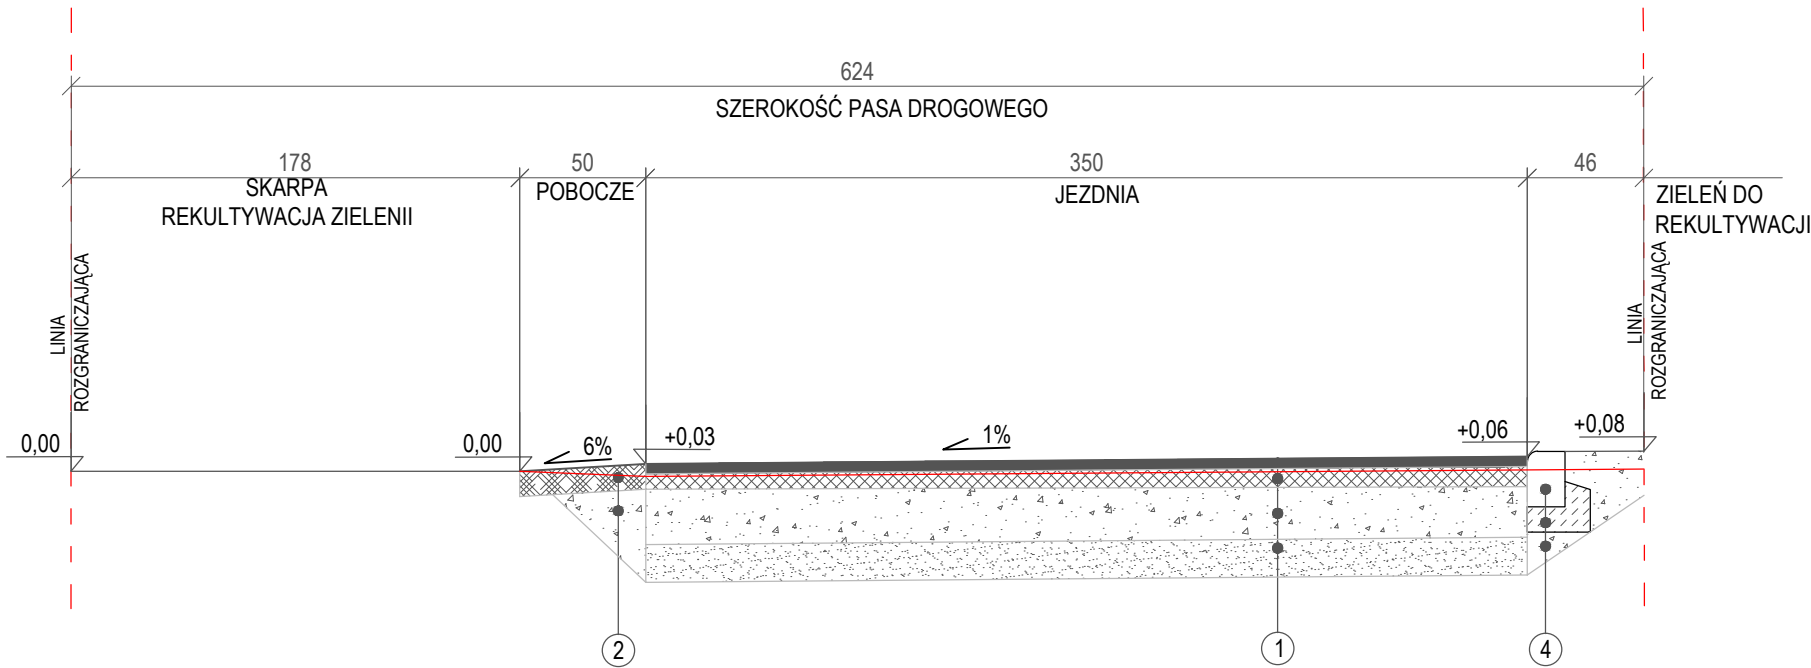

PRZEKRÓJ B-B

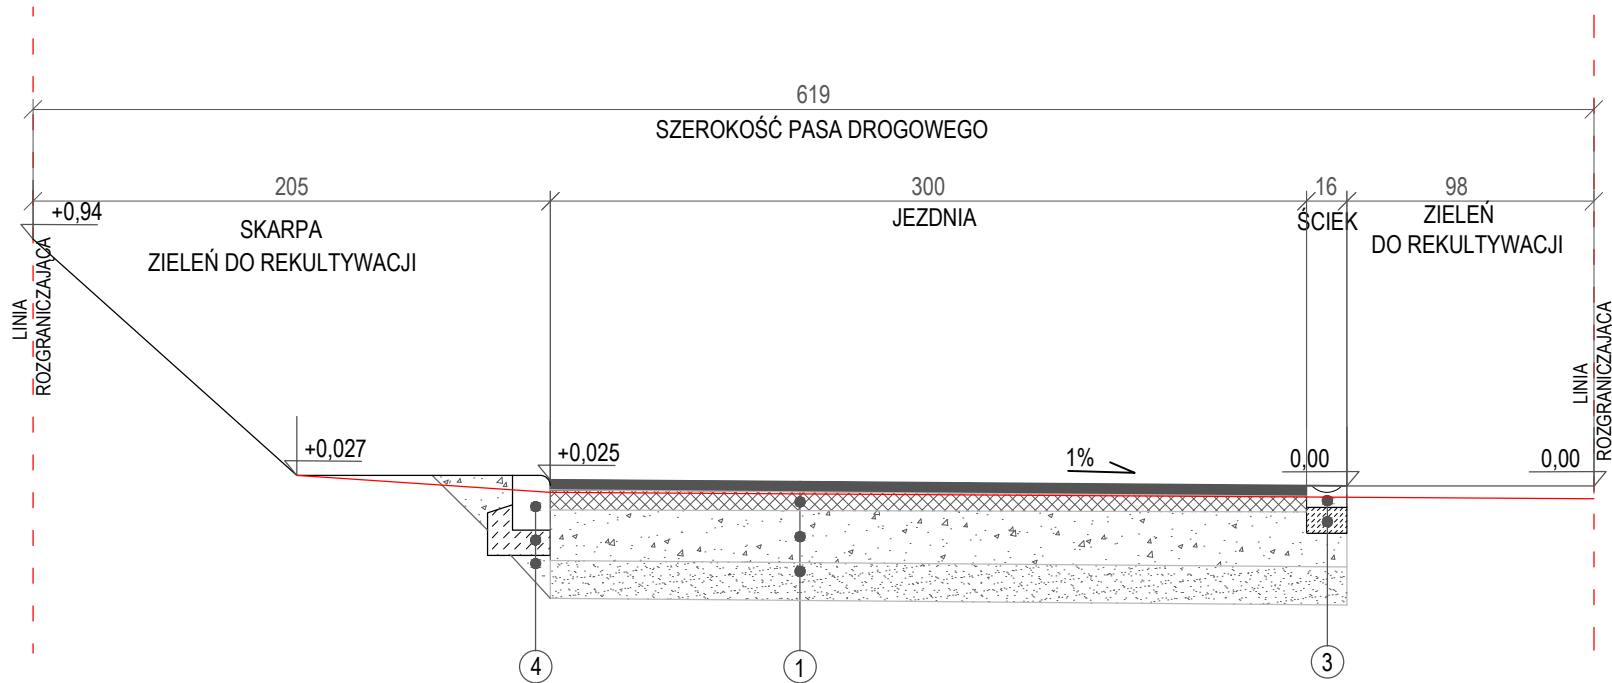

- 1

WARSTWA ŚCIERALNA Z BETONU ASFALTOWEGO, GR. 4 CM
WARSTWA WIAŻĄCA Z BETONU ASFALTOWEGO, GR. 8 CM
PODBUDOWA Z KRUSZYWA ŁAMANEGO, STAB. MECH. 0/31,5, GR. 20 CM
GRUNT STABILIZOWANY CEMENTEM O Rm=1,5 MPa, GR. 15 CM
- 2

POBOCZE Z KRUSZYWA ŁAMANEGO GR. 10 CM
GRUNT ZASYPOWY G1 O WSK. ZAG. $\gamma_s=0,98$
- 3

KORYTKO ODWADNIAJĄCE BETONOWE 16X8,5X25 CM
ŁAWA Z BETONU C12/15, GR. 10 CM
- 4

KRAWIEŻNIK NAJAZDOWY 15 X 22 CM
ŁAWA BETONOWA GR. 10 CM Z BETONU C12/15, Z OPOREM GR. 10 CM
GRUNT ZASYPOWY G1 O WSK. ZAG. $\gamma_s=0,98$

NOVA—PROJECT ul. Różyckiego 1c 51-608 WROCŁAW		ZAMAWIAJĄCY GMINA KUDOWA - ZDRÓJ ul. Zdrojowa 24 57 - 350 Kudowa - Zdrój	
Wykonanie dokumentacji projektowej na przebudowę fragmentów ul.Brzozowie w Kudowie-Zdroju (nr 119216 D)		Stadium: PW	
		Branża: DROGOWA	
Tytuł projektu: Nazwa i adres objektu budowlanego: ul. Brzozowie, Kudowa Zdrój		Kod archiwalny 377	
		Data: Styczeń 2020	
ODCINEK 2 - PRZEKROJE KONSTRUKCYJNE		Skala: 1:30	
Nazwa rys.: Funkcja		Imię i nazwisko	Specjalność i nr uprawnień
Projektant		dr inż. Maciej Wdowiak	5207/99/u konst.-bud. bez ograniczeń
Sprawdzający		mgr inż. Aleksander Spozyto	217/87/UW konst.-inż. w zak. mostów i dróg
		Nr rys.: 3	