
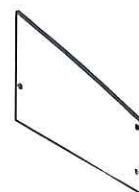


3 x ϕ 12 PRZEZ WSZYSTKO

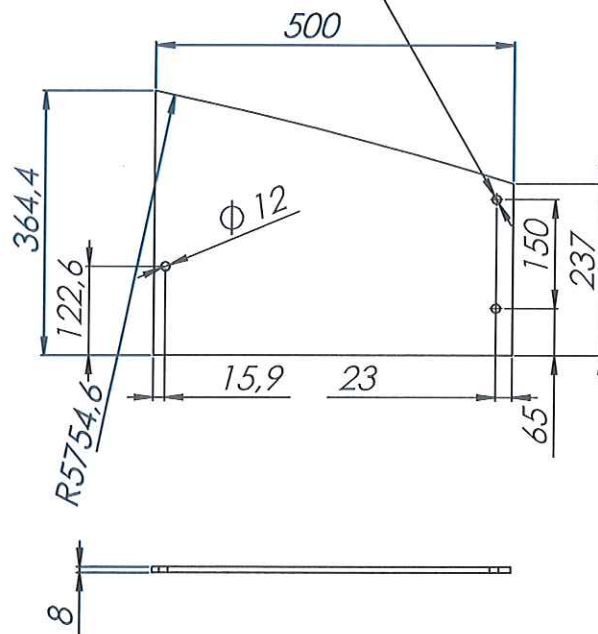

| | Data | Nazwisko | Podpis | Właściciel praw autorskich: | Wykonano na zlecenie: |
|--|--|-----------------------------------|---------------------------|-----------------------------|--|
| Opinia techniczna | 03.08.2020 | dr hab. inż. Paweł Kossakowski | | | |
| Opracowanie projektu do opinii technicznej | 03.08.2020 | dr hab. inż. Paweł Kossakowski | | | |
| Projekt | Projekt zamienny dla projektu technicznego wiaty przystankowej w stylu secesji łódzkiej - Secesja 2020 | | | Faza projektu: | AMS S.A. ul. Czerska 8/10 00-732 Warszawa NIP: 782-00-21-306 |
| Nazwa | Szyba z łukiem | | | Material | |
| | | | | Szko hartowane | |
| Masa [kg] | Skala 1:10 | Format A4 | Nr rysunku 094B | | Arkusz 6 |
| | | | | | Arkuszy 7 |