



Przekrój A-A

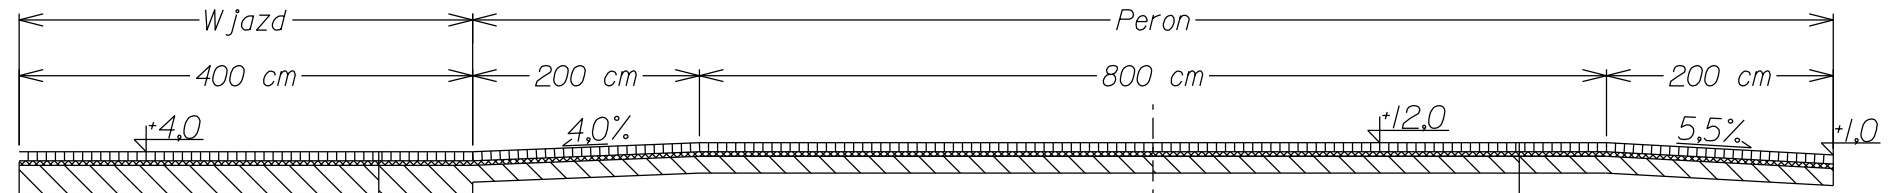

kostka betonowa	gr.8cm
podsyпка cementowo-piaskowa	gr.4cm
podbudowa z kruszywa betonowego o frakcji 0-31,5 mm	gr.25cm

kostka betonowa	gr.8cm
podsyпка cementowo-piaskowa	gr.4cm
podbudowa z kruszywa betonowego o frakcji 0-31,5 mm	gr.15cm

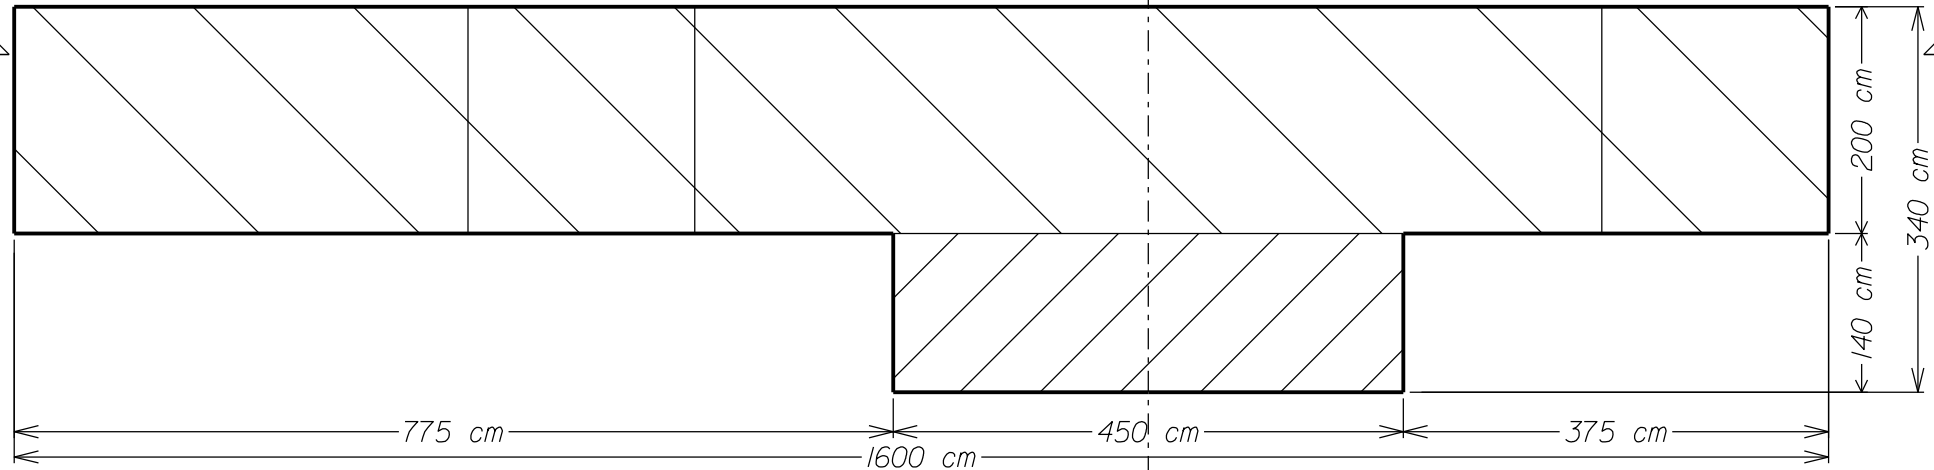

Lokalizacja:	ulica Smoleńska		
Inwestor:	Zarząd Dróg Miejskich i Komunikacji Publicznej w Bydgoszczy		
Temat:	Przekrój, plan sytuacyjny		
Opracował:	mgr Inż. Jacek Bartkowiak Wydział Utrzymania i Ewidencji ZDMiKP		
Data:	30.07.2019r.	Branża:	drogowa
Skala:		Nr rys.:	1