



RAMA R1 -PODPARCIE NADPROŻA -PARTER

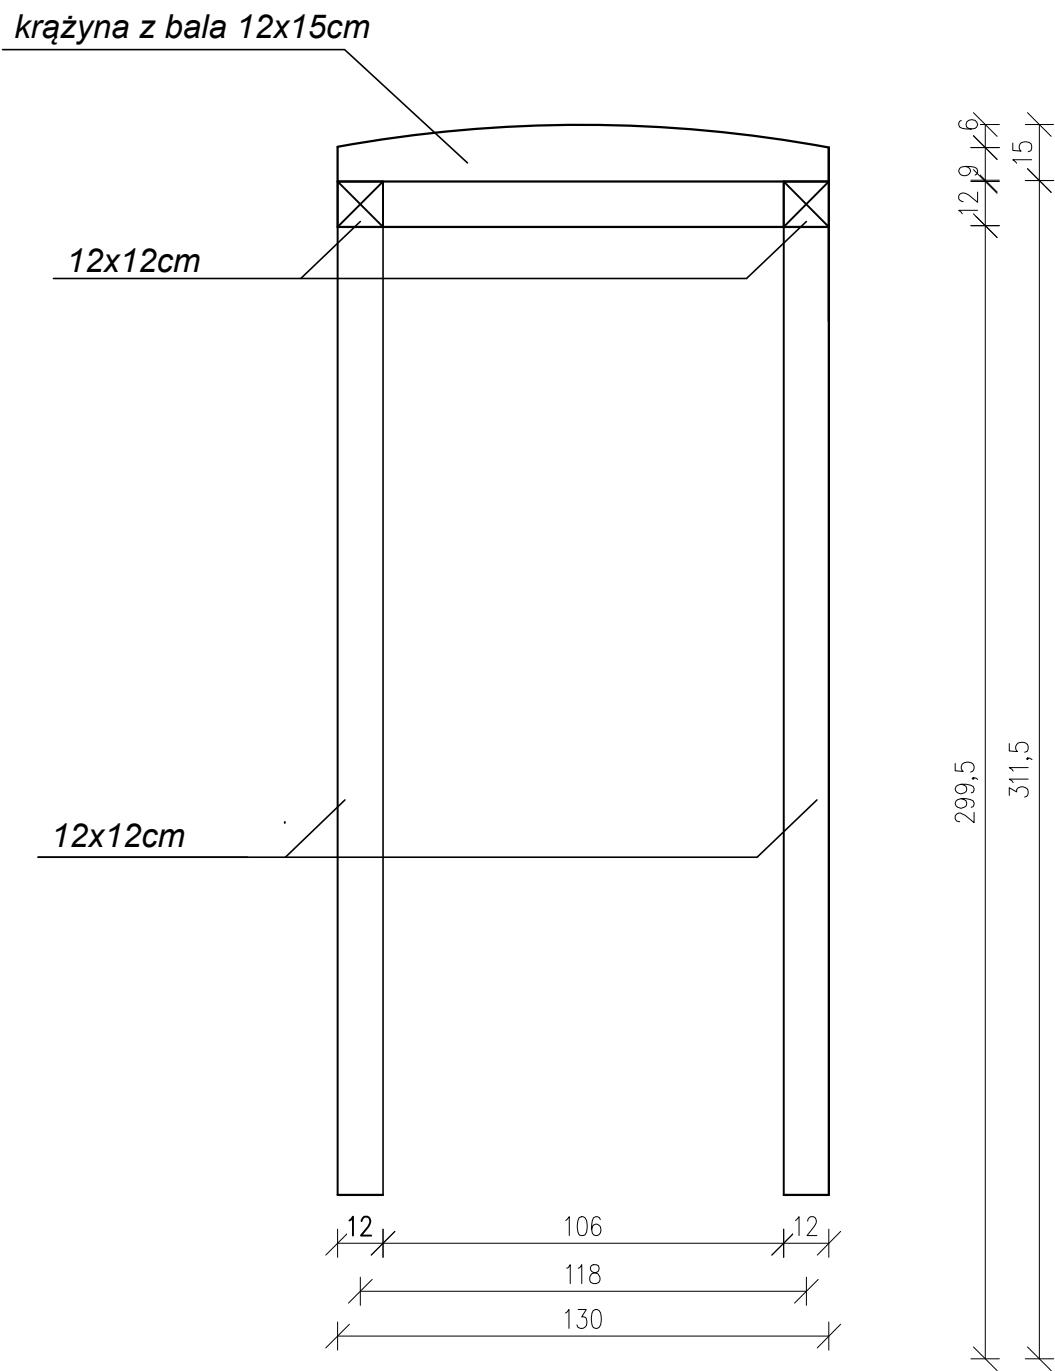

RAMA R2 -PARTER

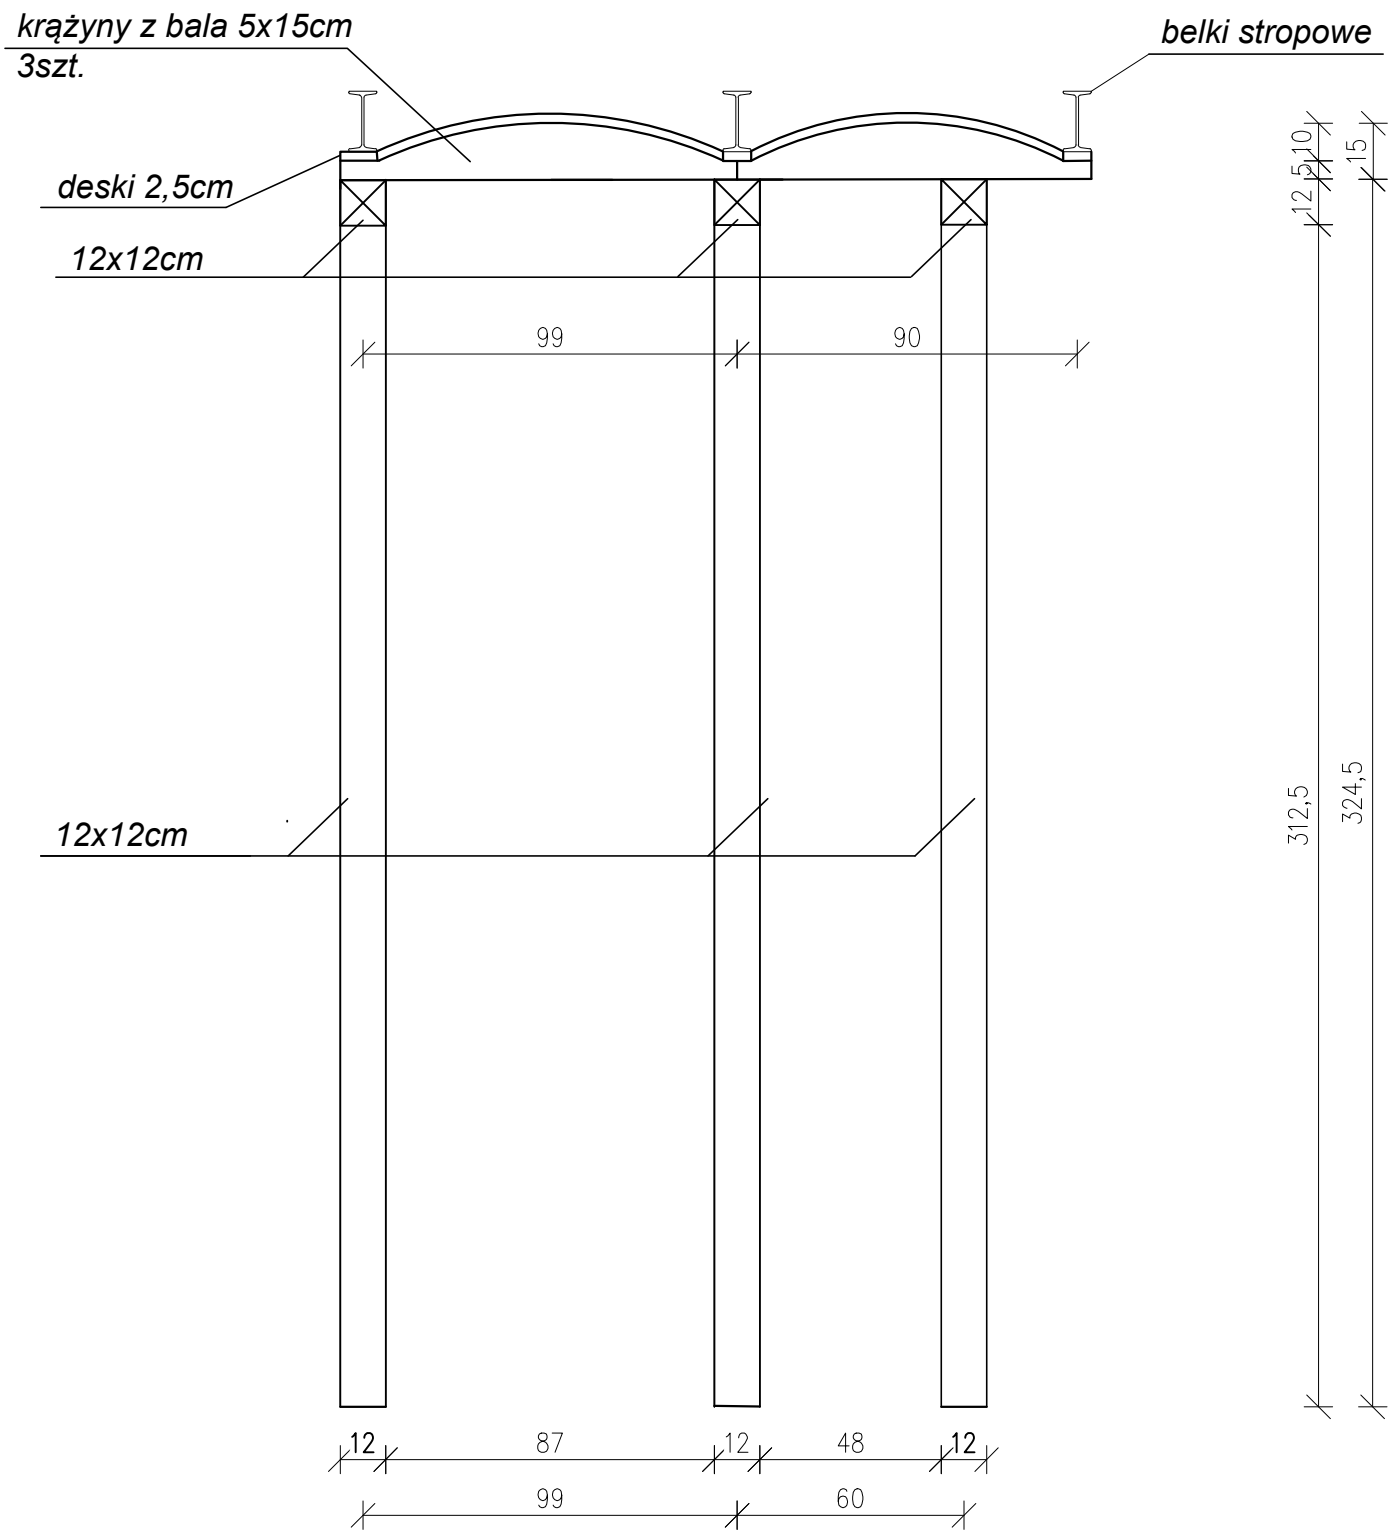

UWAGA!
Elementy drewniane łączyć za pomocą kątowników ciesielskich
i płytek kolczastych

SP. CYW. PROFIL PRACOWNIA ARCHITEKTONICZNO–BUDOWLANA					
nazwa i adres	Dokumentacja techniczno-budowlana zawierająca jednoznaczny sposób usunięcia stwierdzonych nieprawidłowości w budynku mieszkalnym wielorodzinnym IV lewej oficyny w Łodzi przy ul. Wólczańskiej 230 działka nr 59/3 obręb S-9				skala 1:20
tytuł rysunku	Rama R1 i R2				data 05.2023
	imię i nazwisko	uprawnienia nr	w specjalności	podpis	nr rys. 14
projektant	mgr inż. arch. Julia Kalenbach	334/94 WŁ	architektura		arkusz
	mgr inż. Cezary Doroba	169/94 WŁ	konstrukcja		
opracował					