

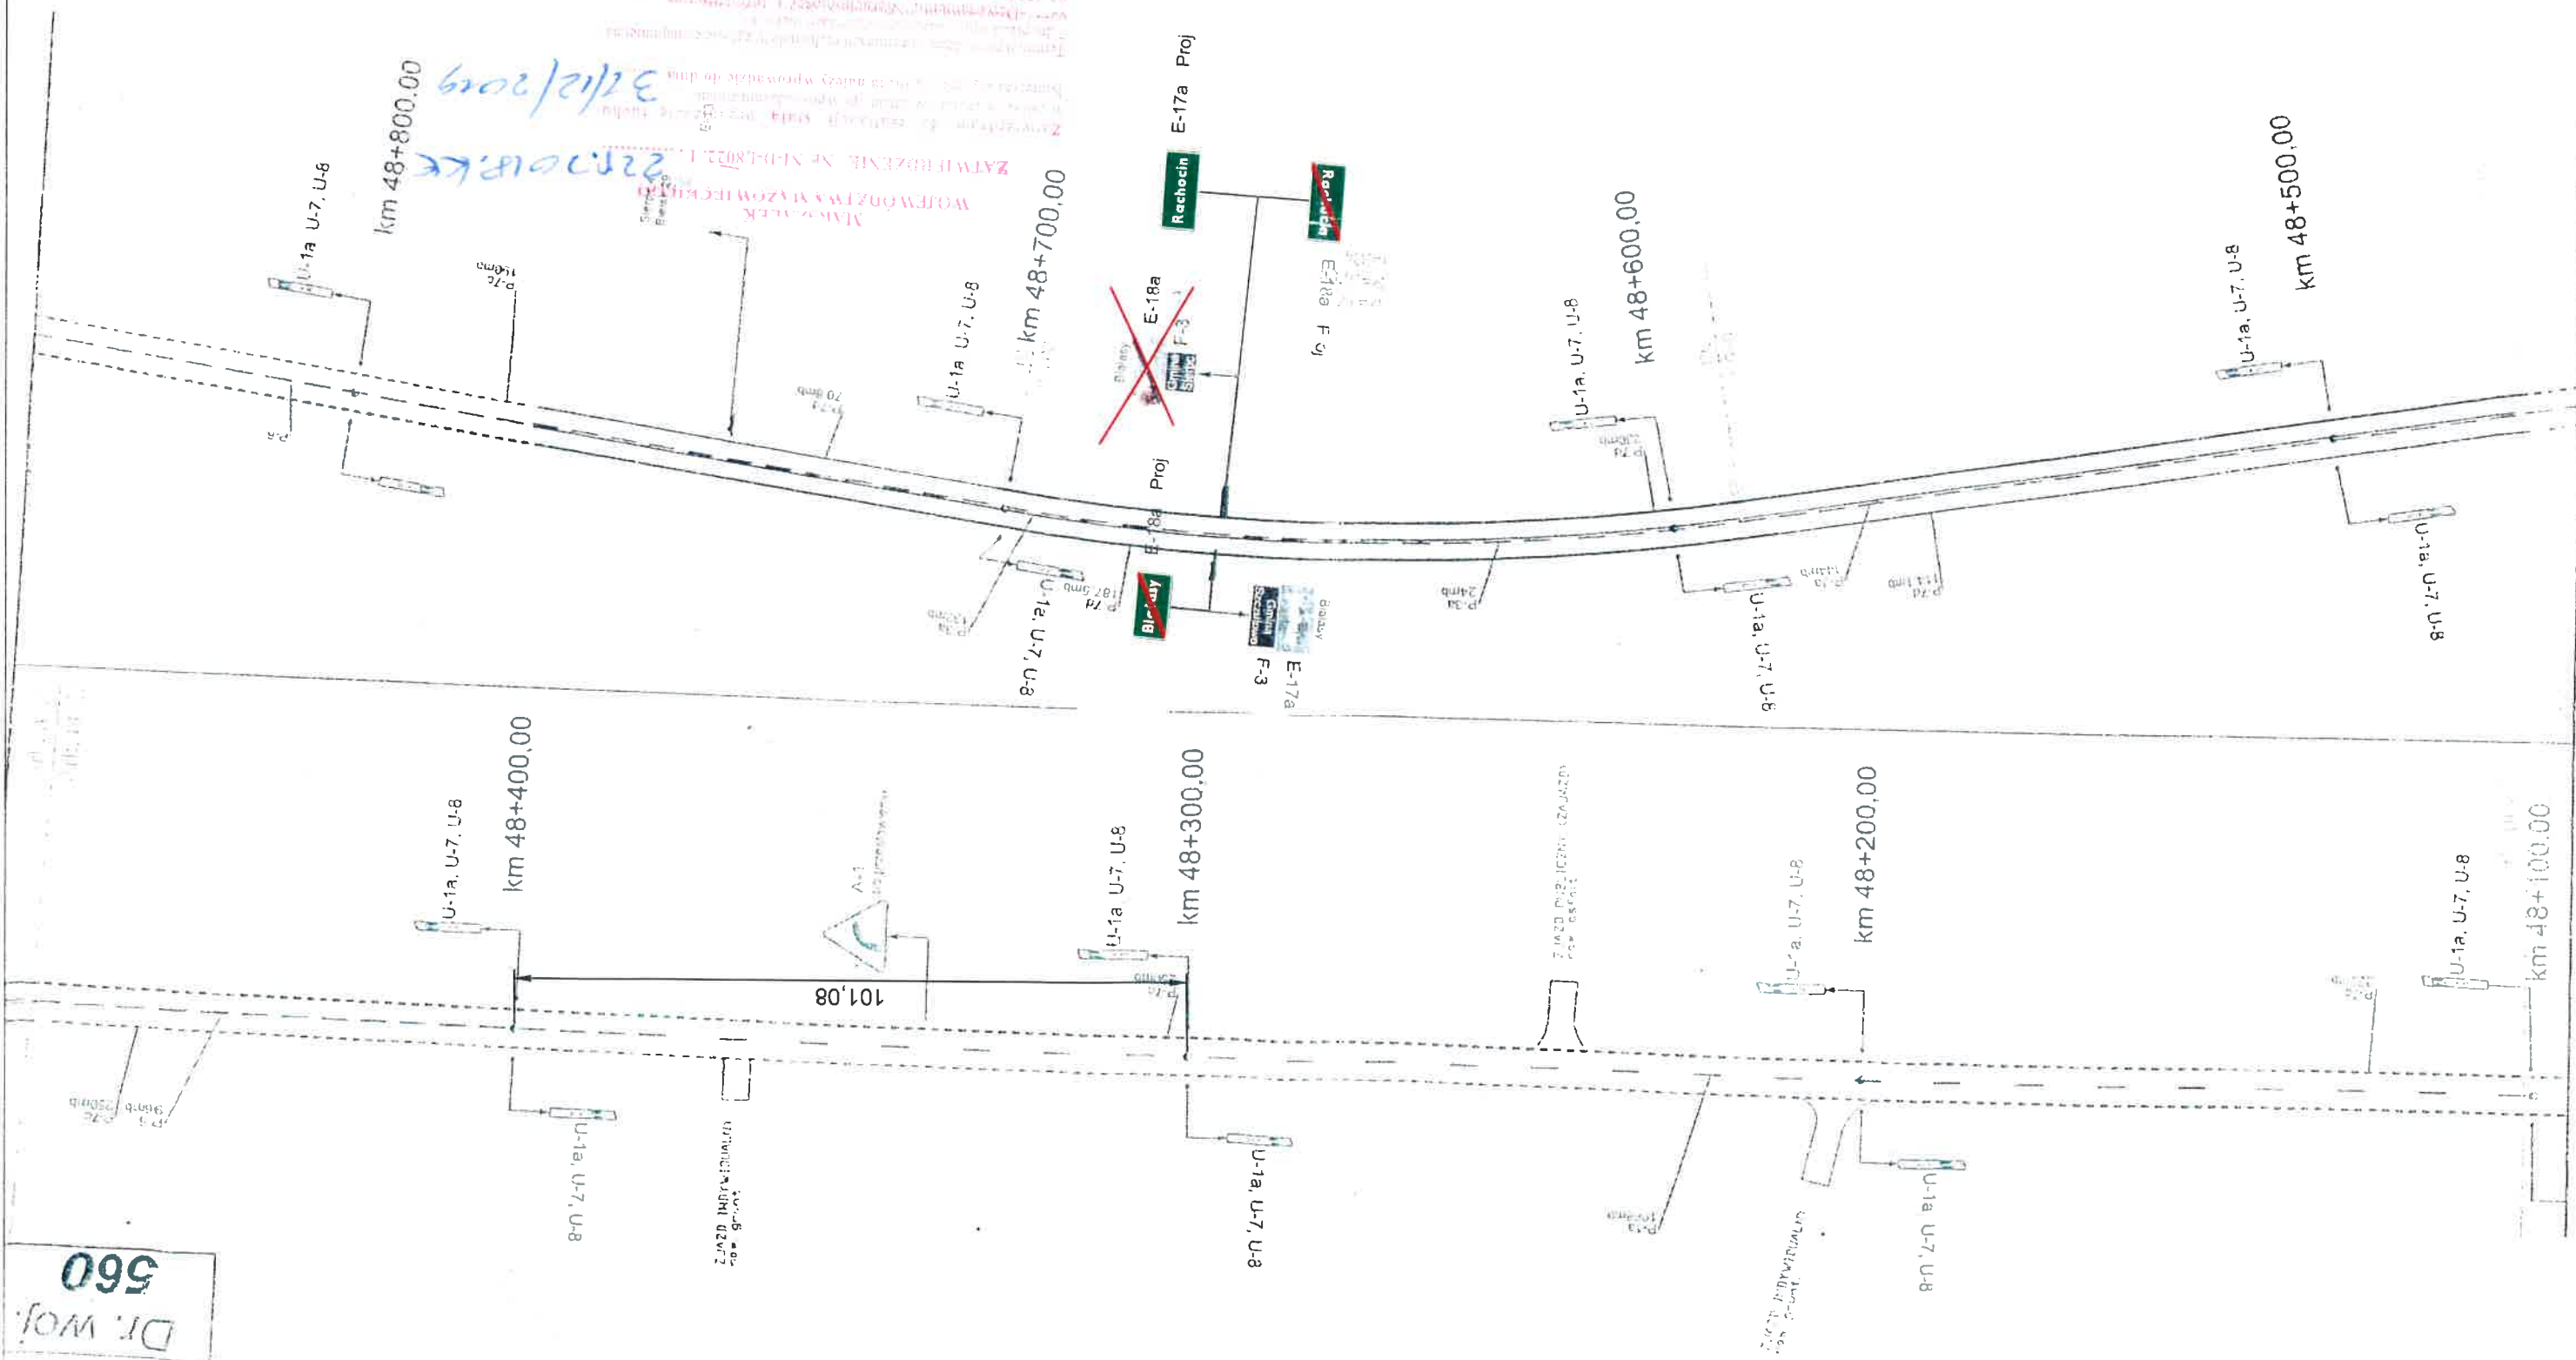


Rejon Drogowy Gostynin - Płock	Nazwa:	Projekt stajni organizacji ruchu	DW 560 km od 48+100 do km 48+830	Adres inwestycji:	Droga Wojewódzka nr 560	Wykonat:	23.24	Temat rysunku:	Projekt stajni organizacji ruchu	Skala:	1:1000	Data:	02.2018r.	Nr rys.	1
--------------------------------	--------	----------------------------------	----------------------------------	-------------------	-------------------------	----------	-------	----------------	----------------------------------	--------	--------	-------	-----------	---------	---

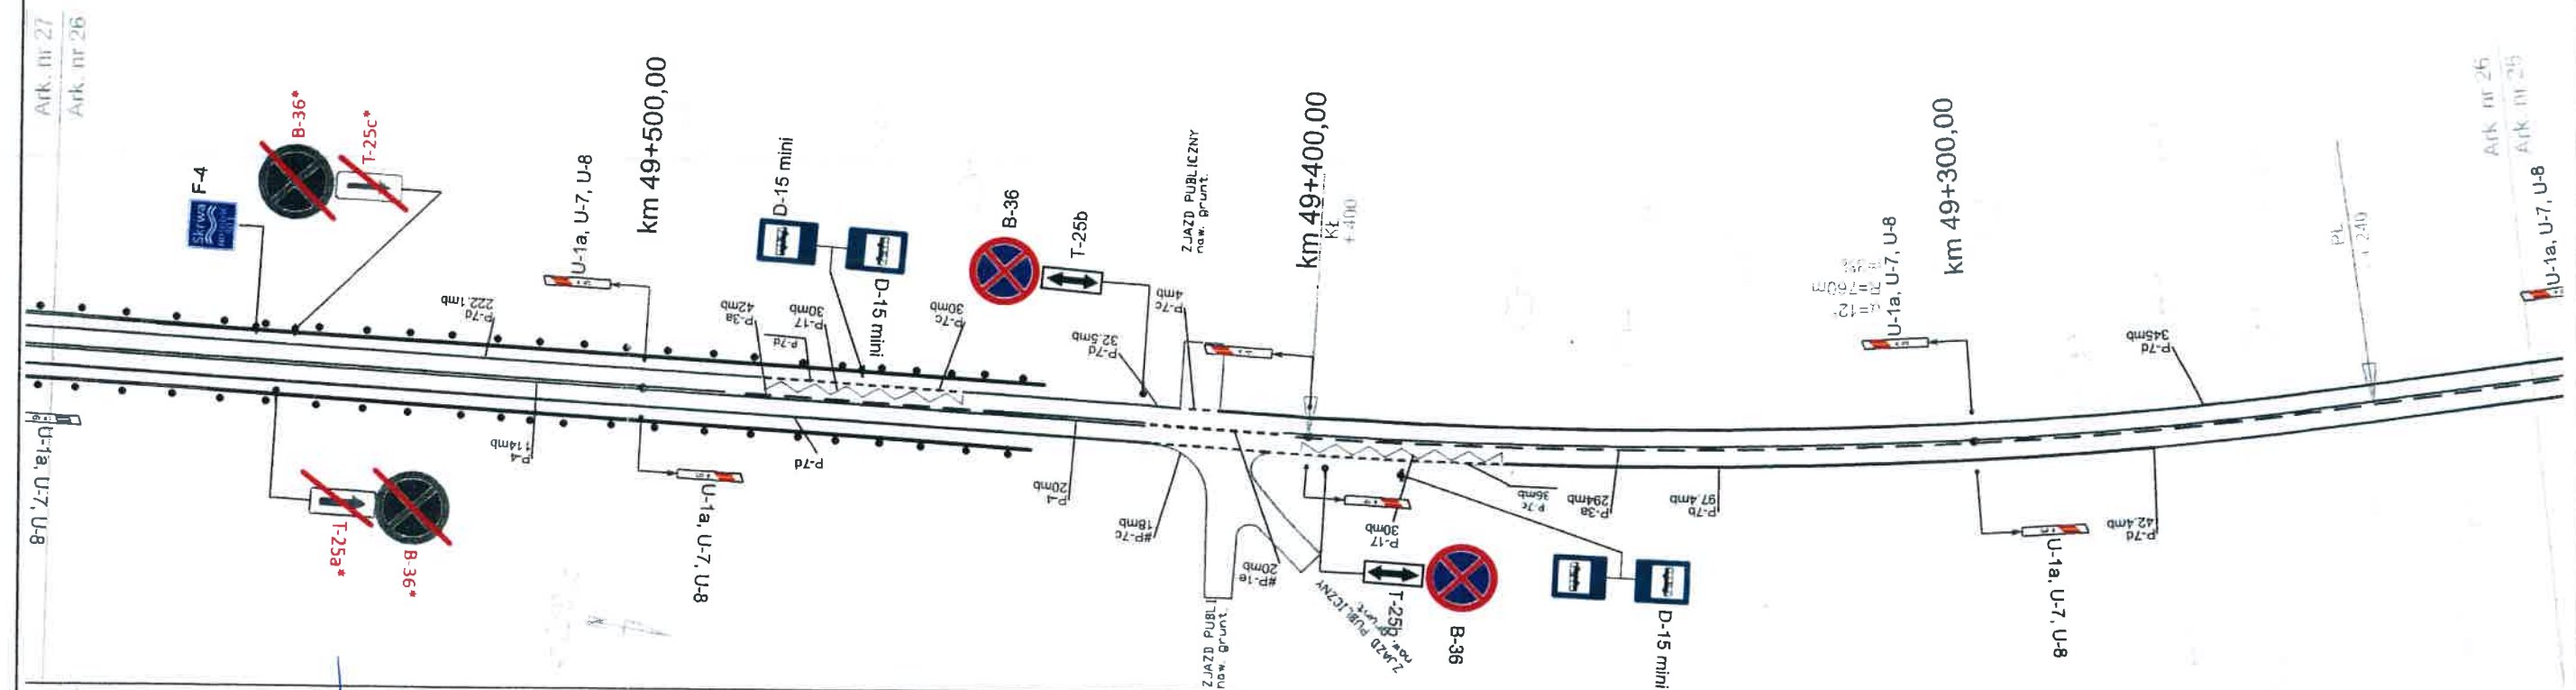

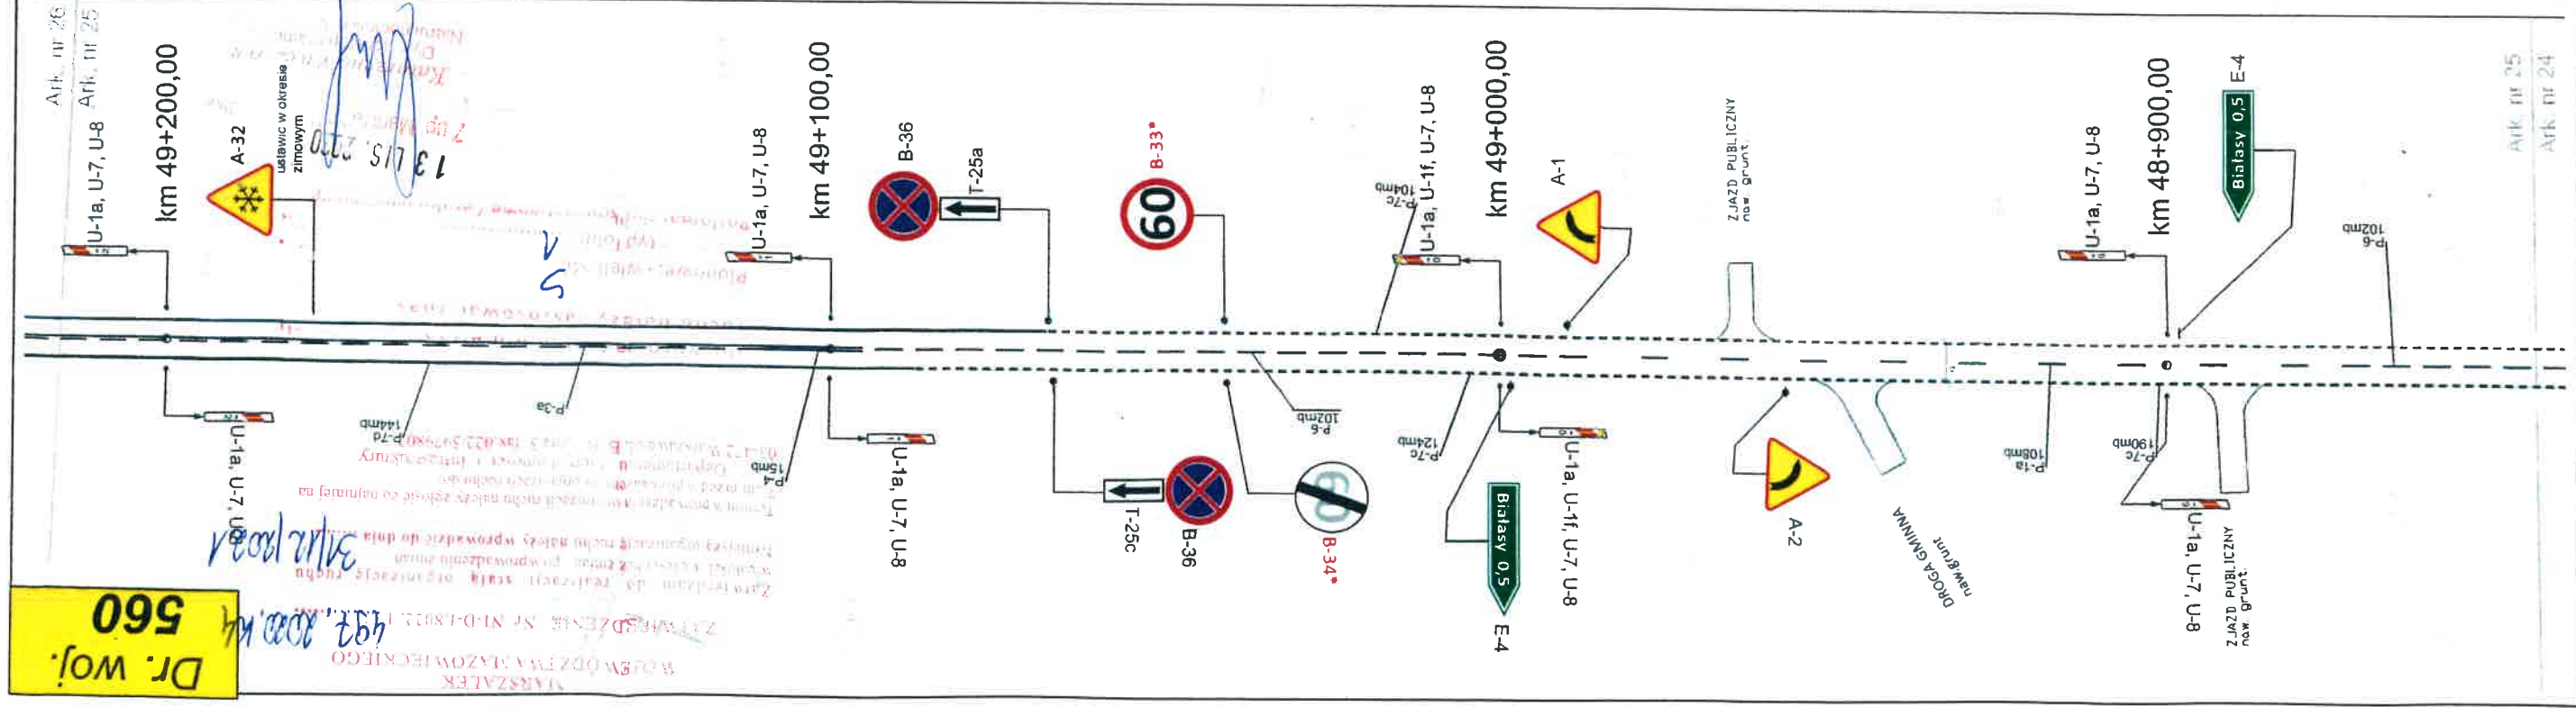

A*, B*, C* - oznakowanie projektowane
A, B, C - oznakowanie istniejące

NUMER I NAZWA DROGI		Droga wojewódzka nr 560		KILOMETRAŻ		48+845 - 49+216 km		49+216 - 49+589 km	
TYTUŁ OPRAWOWANIA		- gr. woj. Sierpc - Bielsk km 40+048-76+050		Stadium		Organizacja ruchu		NR RYSUNKU	
TYTUŁ RYSUNKU		PROJEKT ORGANIZACJI RUCHU		SKALA		1:1000		DATA	
ZMIANY WPROWADZIE :		PLAN SYTUACYJNY		NR STRONY		1		25,26	