


**OBSZAR OPRACOWANIA**

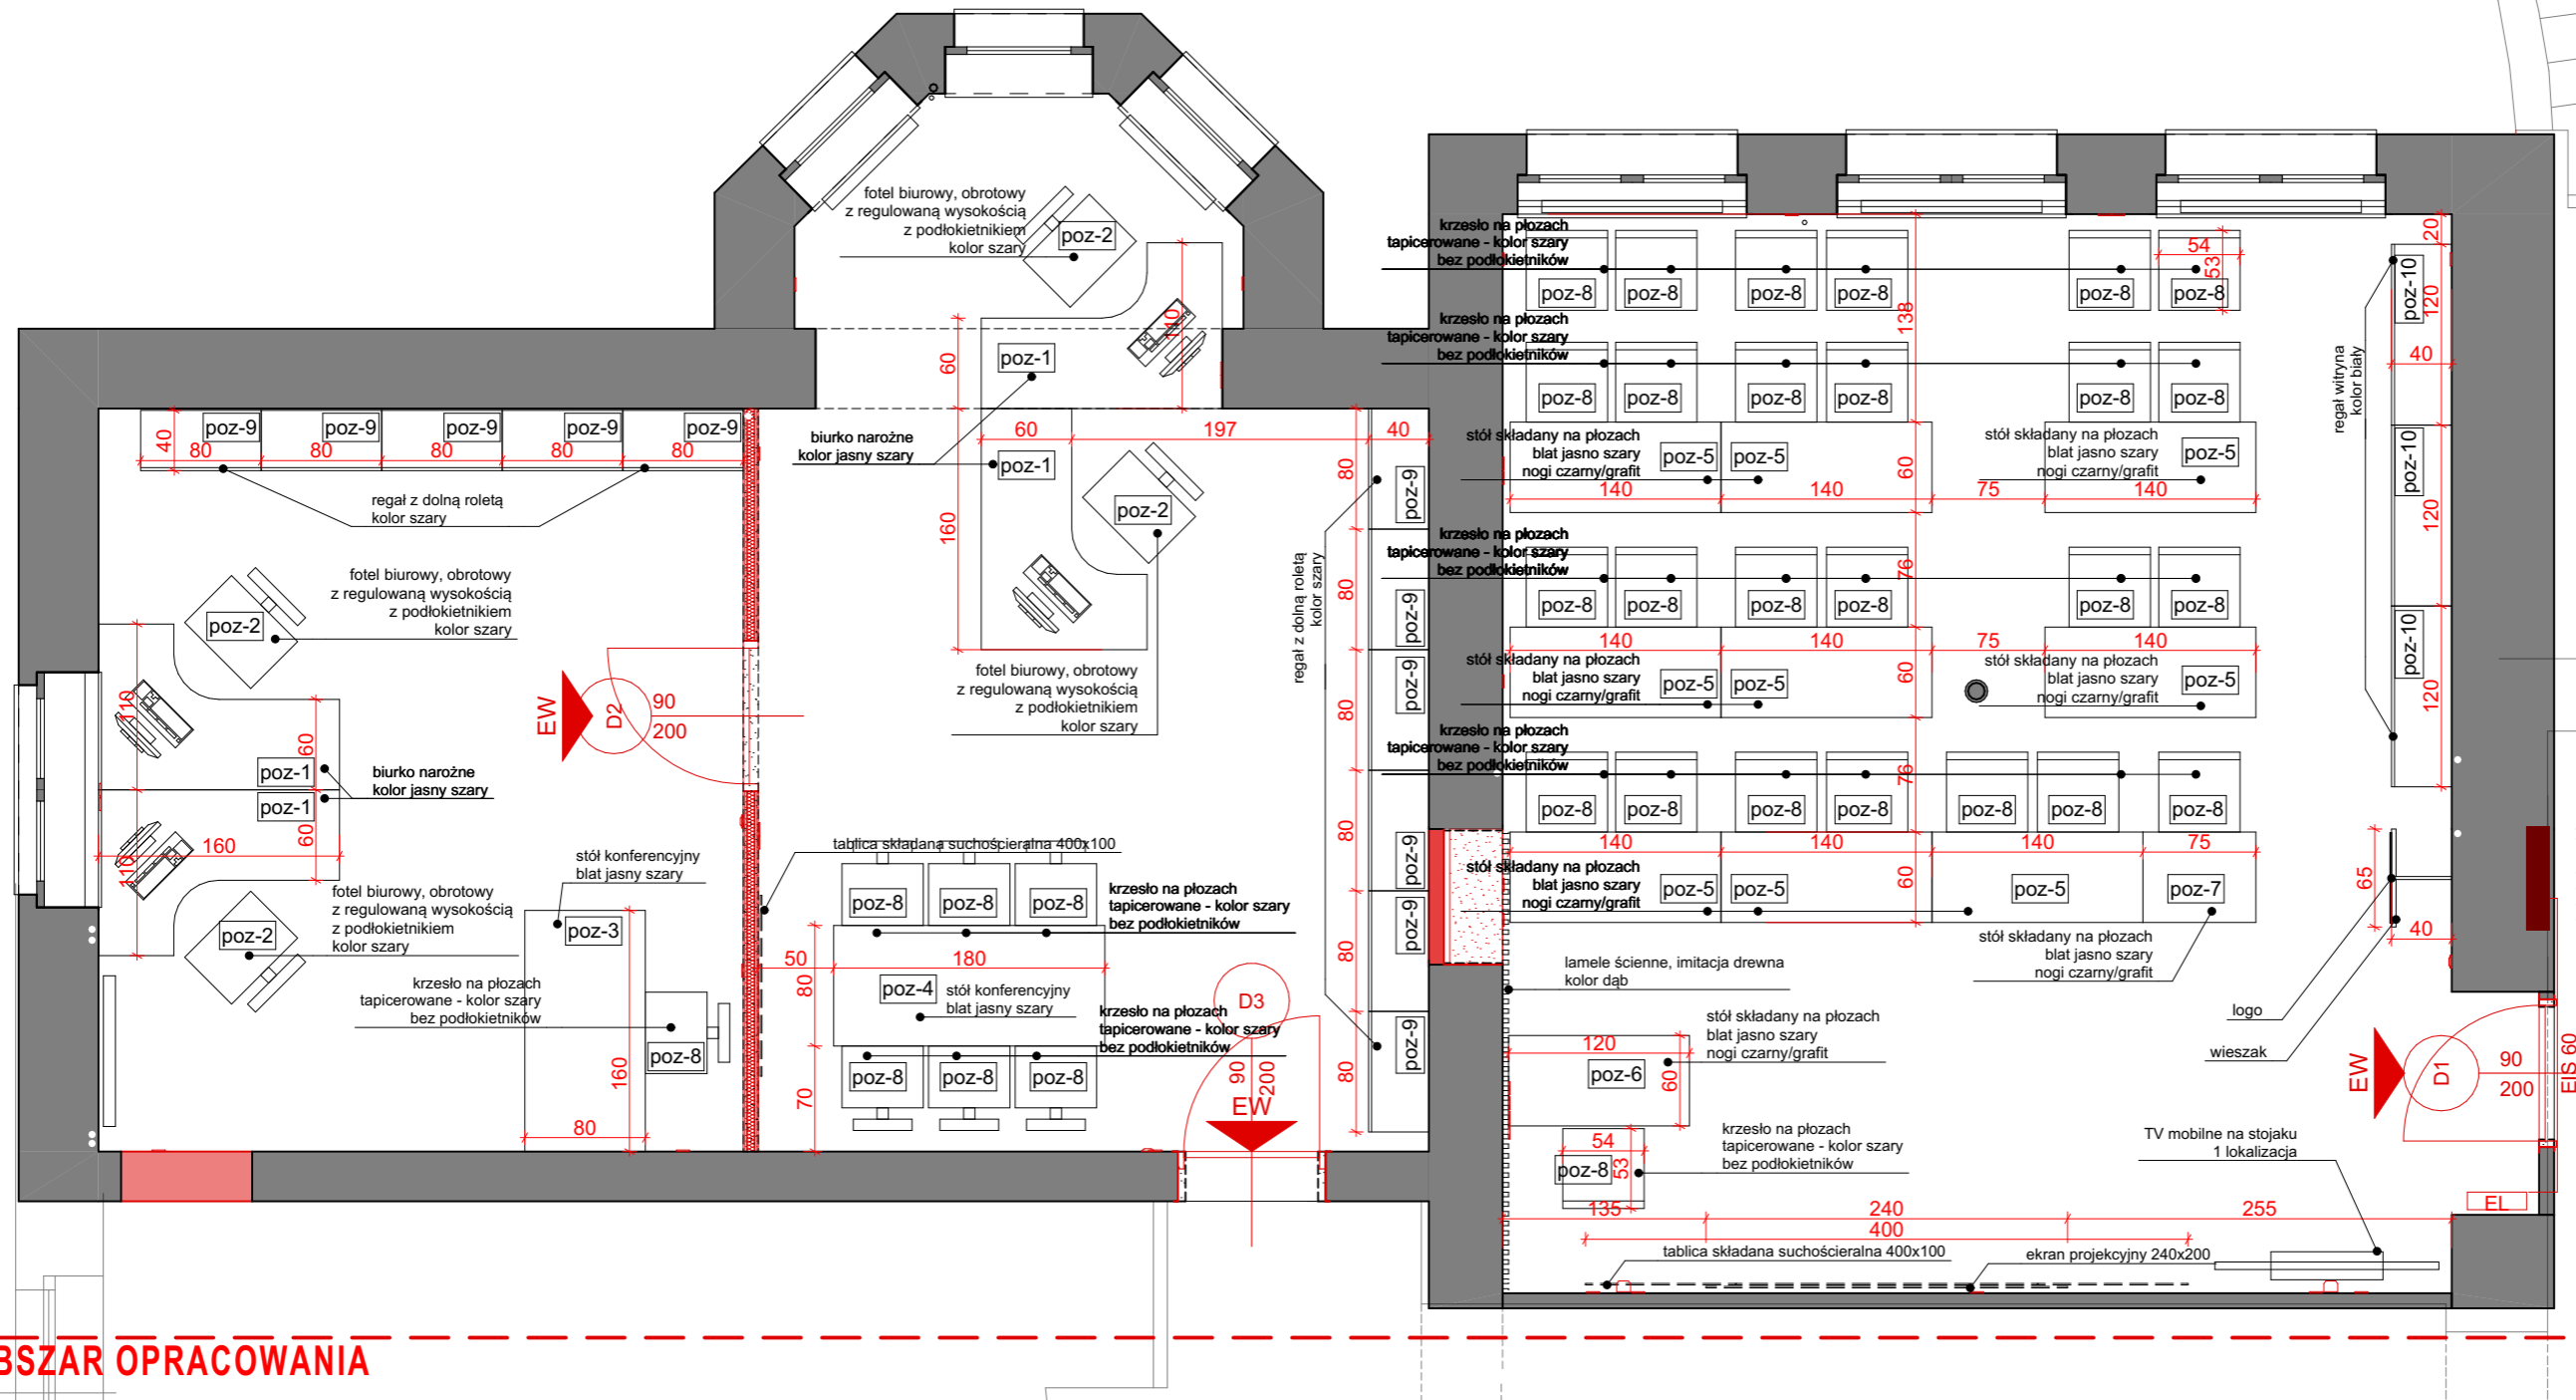

**OBSZAR OPRACOWANIA**

**PROJEKT REMONTU**

**REMONT**  
POMIESZCZEŃ BIUROWYCH NA PARTERZE BUDYNKU PIG-PIB  
PRZY UL. JAWOROWEJ WE WROCŁAWIU

**DANE INWESTYCJI**  
INWESTOR  
PANSTWOWY INSTYTUT GEOLOGICZNY  
PANSTWOWY INSTYTUT BADAWCZY  
Oddział Dolnośląski we Wrocławiu  
al. Jaworowa 19, 53-122 Wrocław  
WOJEWÓDZTWO JAWOROWA 19  
POWIAZ DOLNOŚLĄSKIE  
M. WROCŁAW 105/1  
GMINA OBREB  
M. WROCŁAW BOREK



**ARCHITEKTURA**  
SZYMONY PROJEKTY ARCH.  
MGR INŻ. ARCH. KRZYSZTOF KUNICKI  
58/DSOKK/2012

**RYSunek**  
TYTUŁ RYSU ETAP PR  
SKALA 1:50  
DATA 11.2022  
PROJEKT REMONTU  
Poziom 0 - rzut-umeblowanie wersja 1

**A.04.9**