


# WYCINEK RZUTU BUDOWLANEGO


## STAN PROJEKTOWANY

### RZUT Z GÓRY FUNDAMENTÓW

Remont schodów z wiatrolapem oraz wykonanie  
pochylni do budynku Przedszkola Samorządowego Nr 2  
we Włoszczowie os. Jana Brożka 14

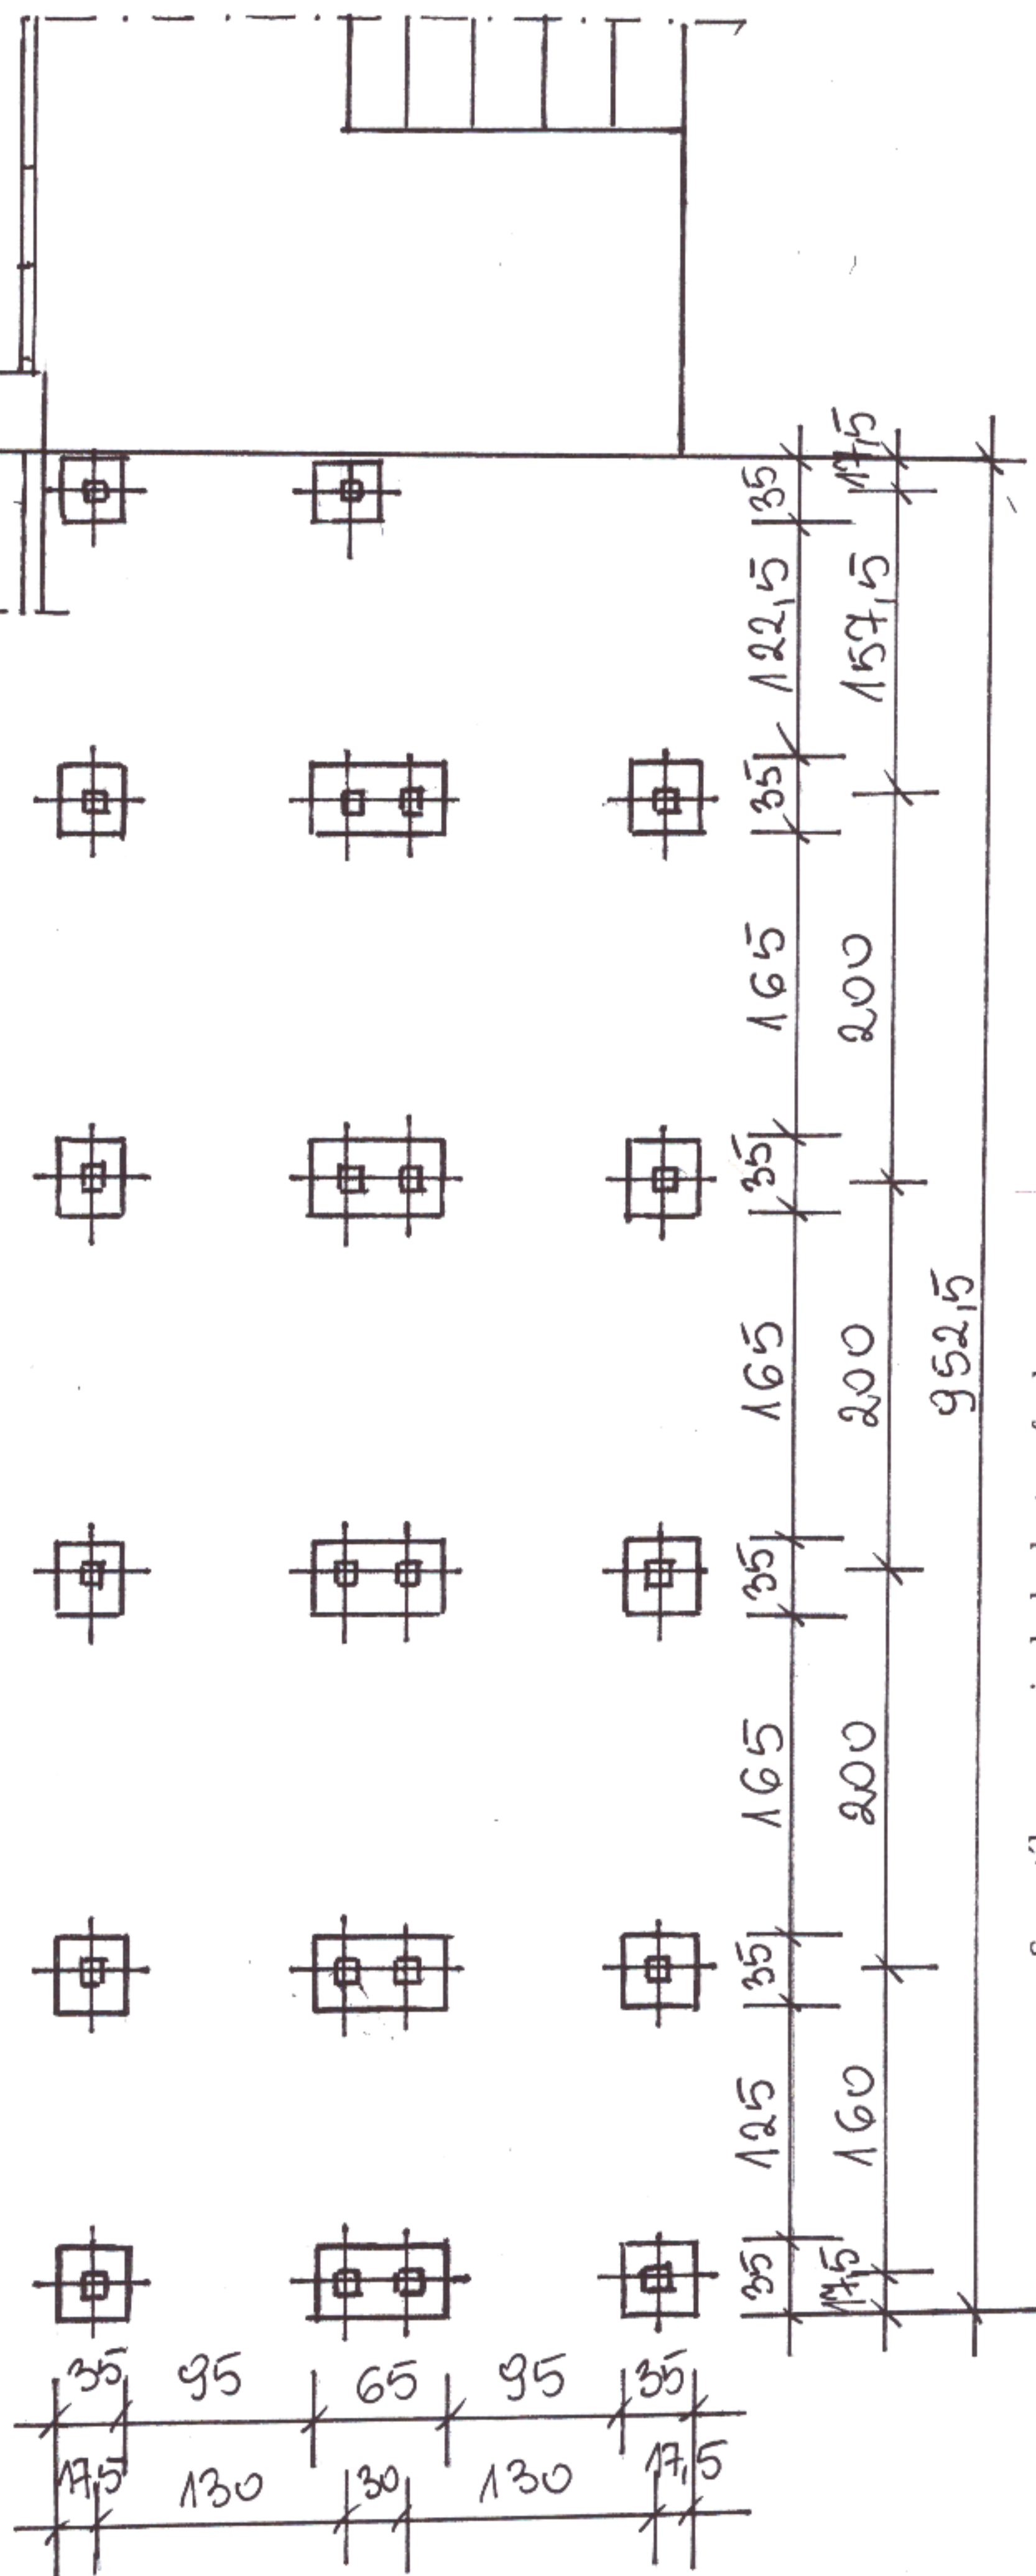

Szczegół mocowania słupka do stopy fundamentowej

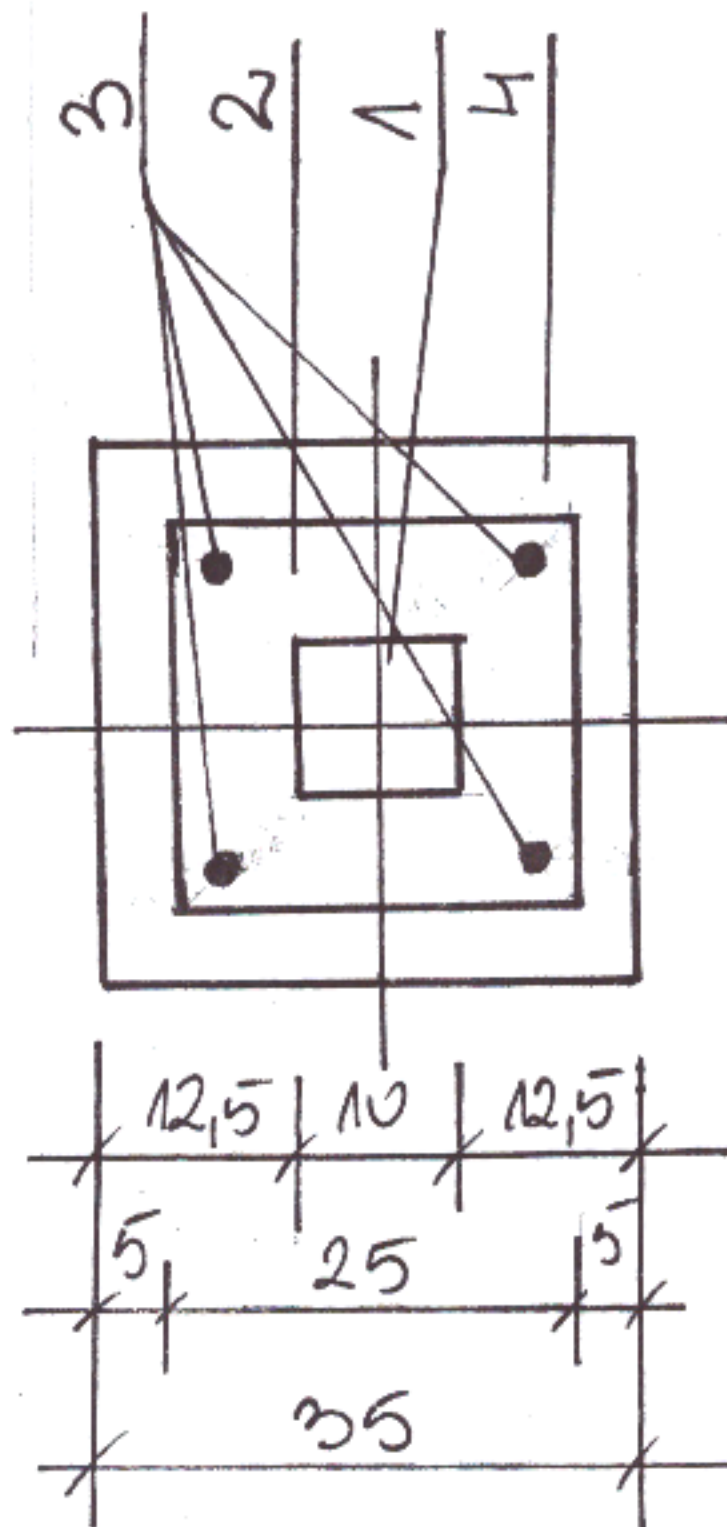

1. Słupek z kształtownika zimnolitego ocynkowanego, kwadratowego 100x100x4 mm
2. Blacha montażowa 250x250 mm grub. 8 mm
3. Kotwy wklejane M16
4. Stopa fundamentowa z betonu C20/25 o wym. 35x35x105 cm

Obiekt: Przedszkole Samorządowe Nr 2  
Rysunek: Nr 4  
Skala: 1:50, 1:10  
Sporządziła: Elżbieta Góralska  
Sprawdził: Sławomir Góralski  
Nr ewid. upr. Kl-96/93