



Stągiewnik nr 12 bez
NRG. 271.3.2021.M

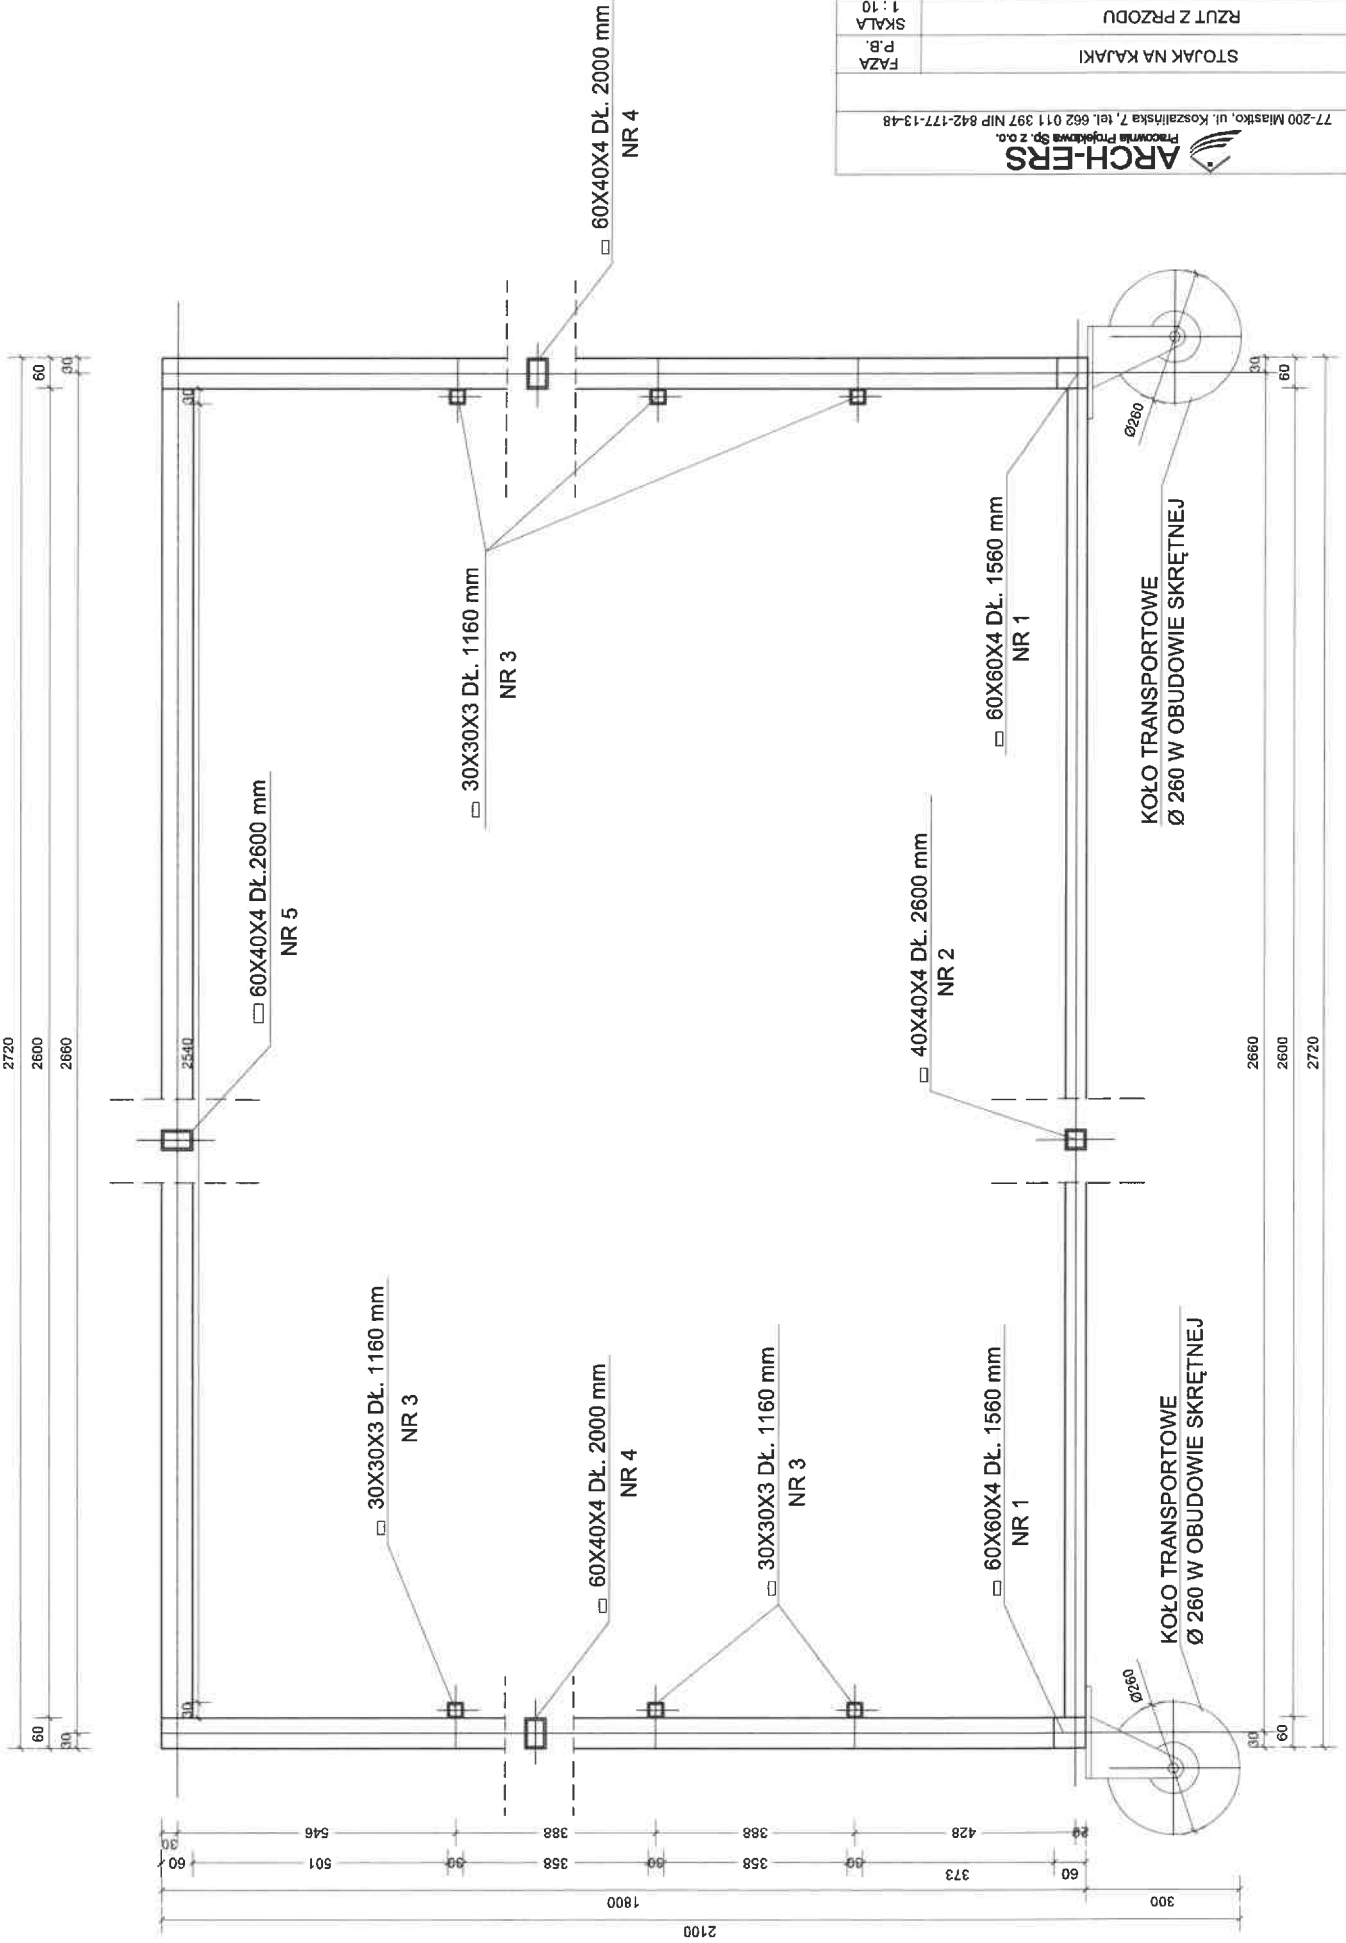

77-200 Miaszko, ul. Koszalińska 7, tel. 662 011 397 NIP 842-177-13-48	
ARCH-ERS Pracownia Projektowa Sp. z o.o.	
STOJAK NA KAJAKI	
FAZA	P.B.
SKALA	1 : 10
NR 1	Podpis:
AUTOR: mgr inż. ROMAN SOBOLIEWSKI NR UPN: ANR349708/86	
7.04.2021 r.	

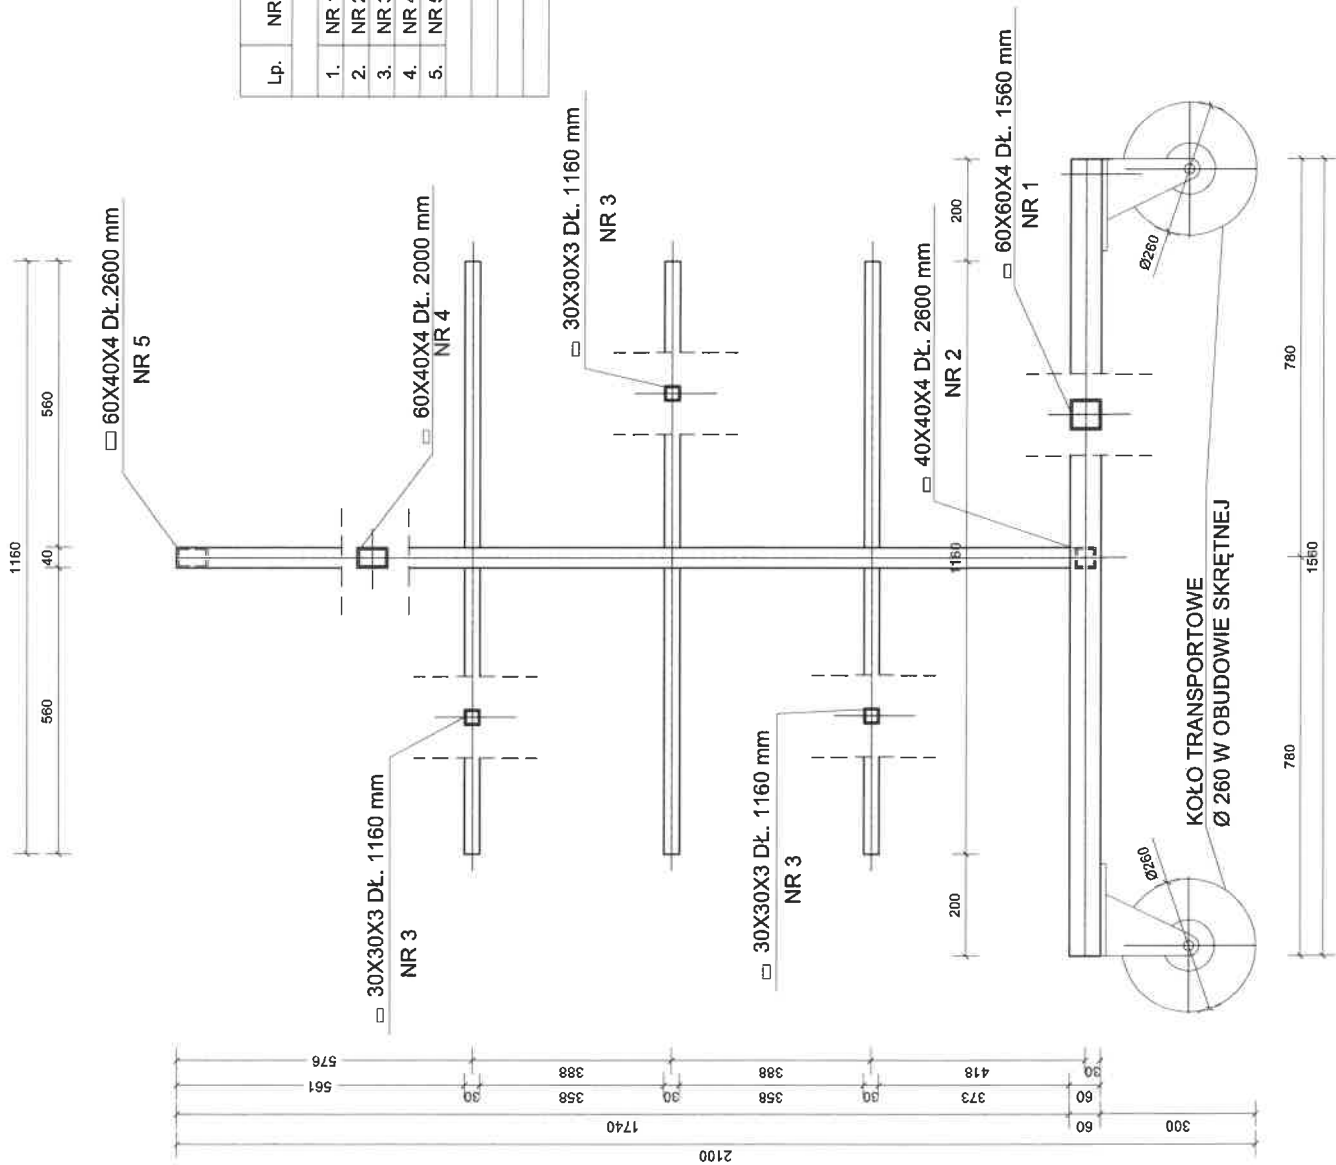

Lp.	NR	NAZWA MATERIAŁU	SZT.	M	DŁ.	60X60X4	40X40X4	30X30X3	60X40X4
KSZTAŁTOWNIKI WALCOWANE NA GORAĆO									
1.	NR 1	60X60X4	2	1,56	3,12	X	X	X	X
2.	NR 2	40X40X4	1	2,60	X	2,60	X	X	X
3.	NR 3	30X30X3	6	1,16	X	X	X	6,96	X
4.	NR 4	60X40X4	2	1,68	X	X	X	X	3,36
5.	NR 5	60X40X4	1	2,60	X	X	X	X	2,60
RAZEM :					3,12	2,60	6,96	2,47	5,96
CIĘŻAR JDN.(SZT.)					6,90	4,39	2,47	17,19	33,61
RAZEM :					21,53	11,41	17,19		
OGÓLEM :					83,74 KG				

KOŁO TRANSPORTOWE
Ø 260 W OBUDOWIE SKRĘTNEJ - 4 SZT.

STAL POKRYTA POWŁOKĄ POLIURETANOWĄ GR. 3mm



77-200 Miastko, ul. Koszalińska 7, tel. 662 011 397 NIP 842-177-13-48

STOJAK NA KAJAKI

FAZA P.B.

RZUT Z BOKU

SKALA 1 : 10

AUTOR: mgr inż. ROMAN SOBOLEWSKI

NR UPK: ANS4679886

Podpis:

NR 2

7.04.2021 r.