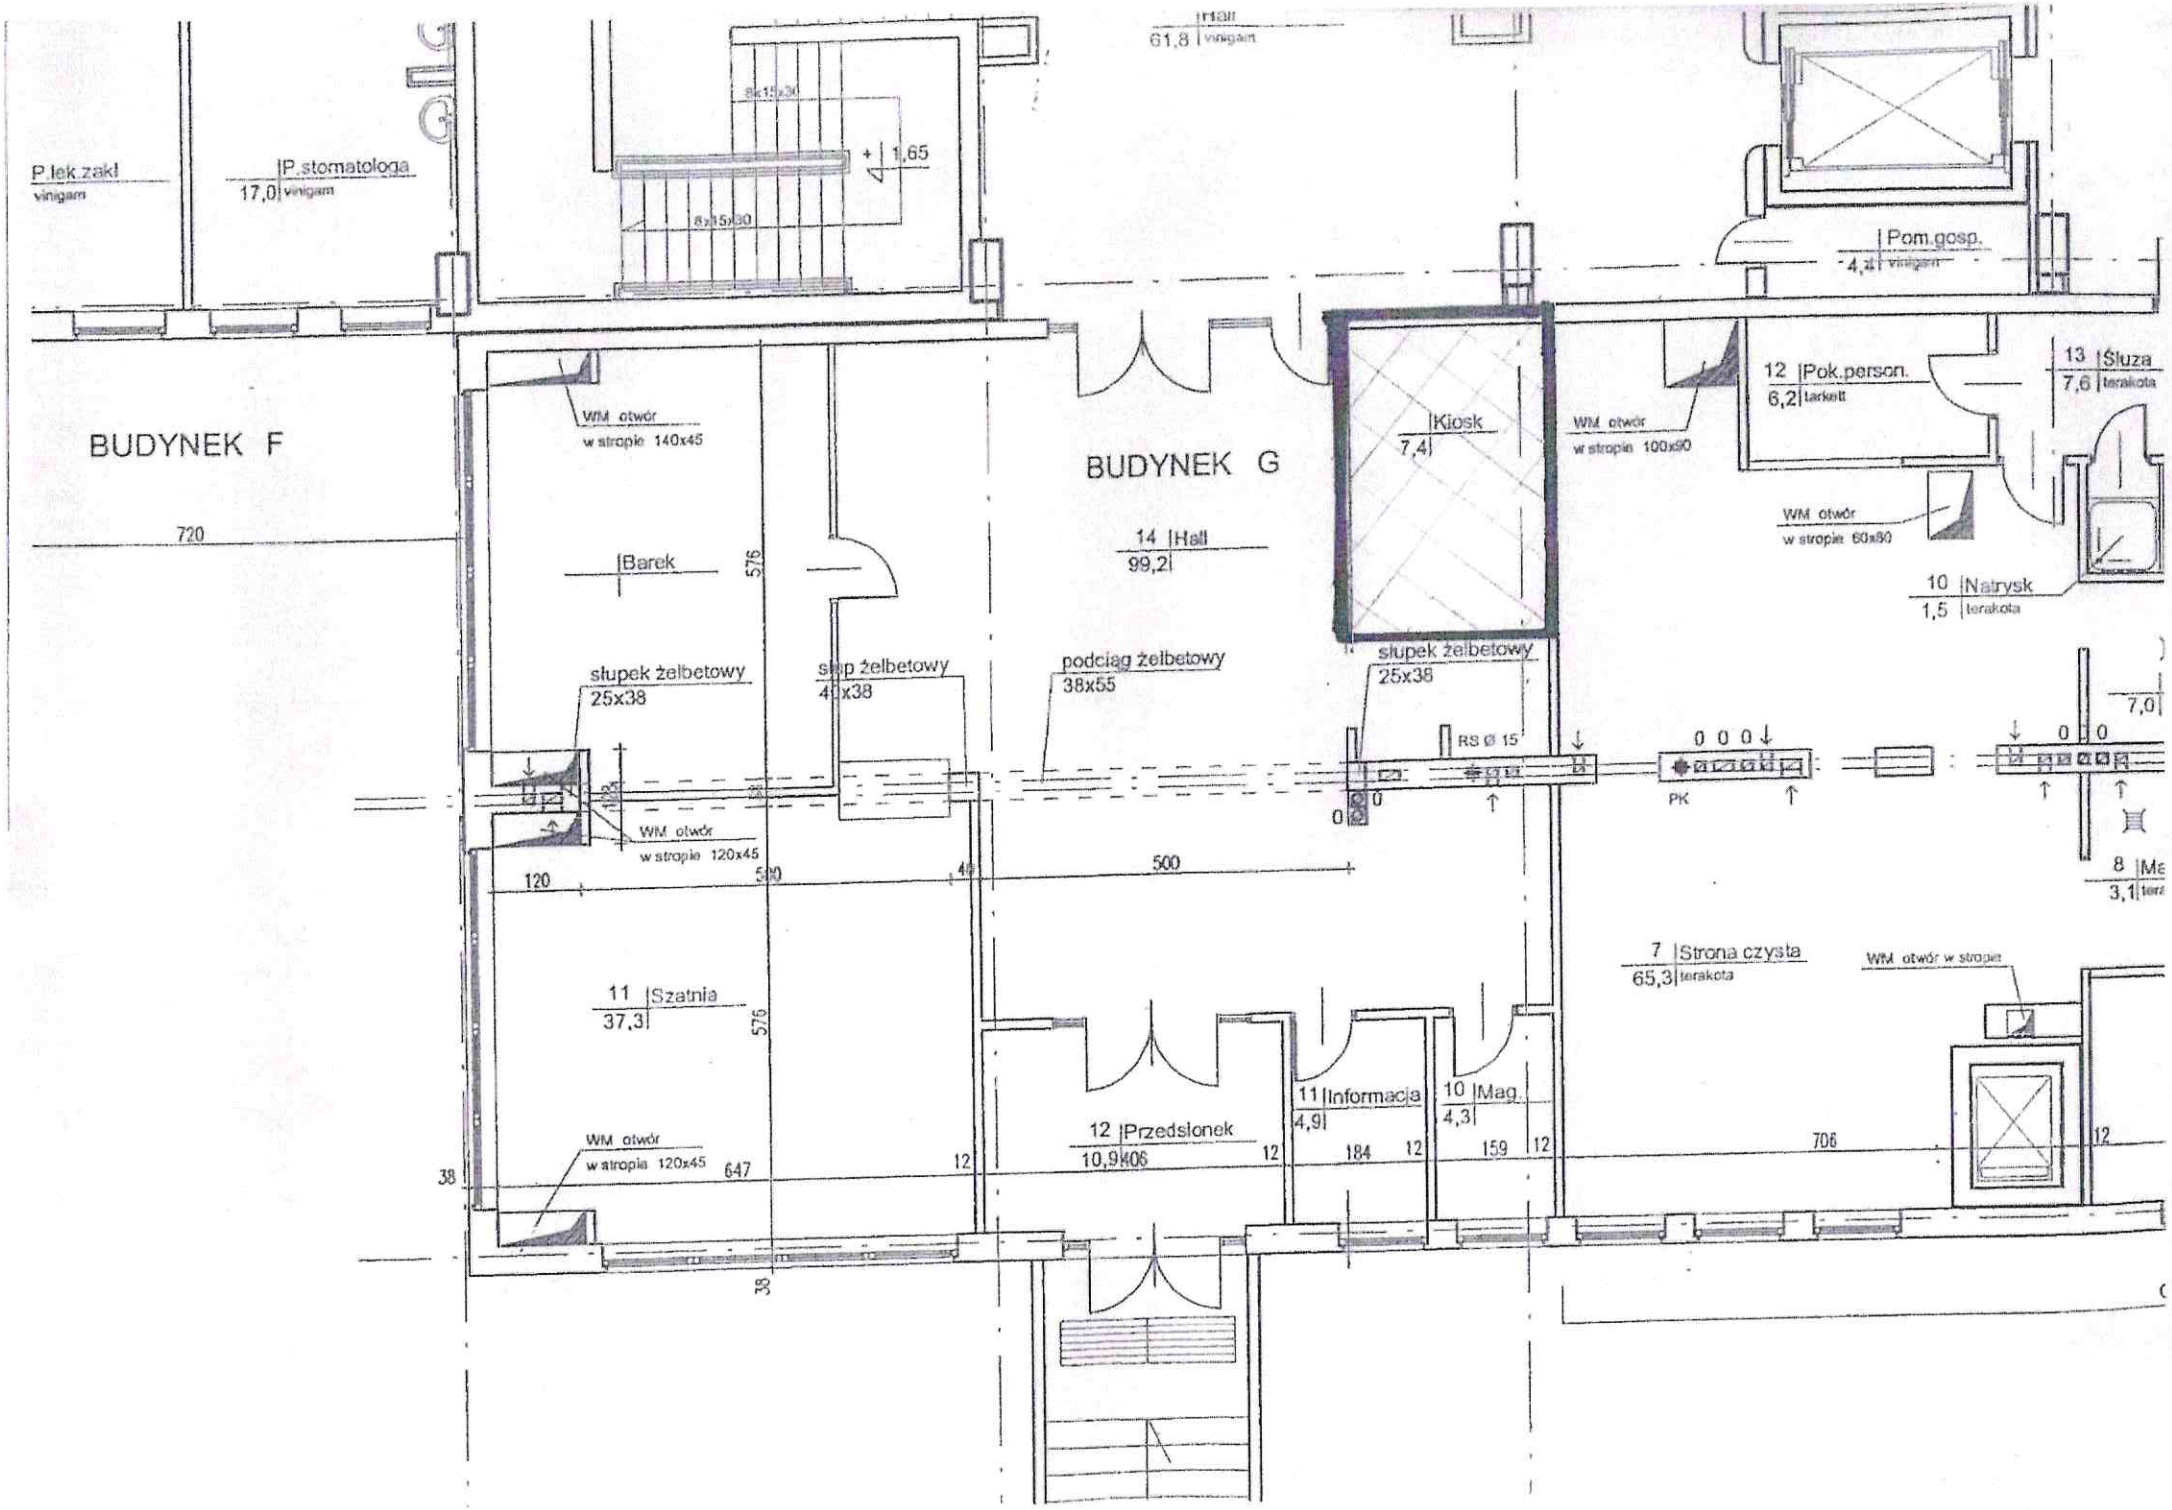
BUDYNEK F
BUDYNEK G
P.lek.zakł
vinigam
P.stomatologa
17,0 vinigam
8x15/30
+ 1,65
Hall
61,8 vinigam
Pom.gosp.
4,4 vinigam
Kiosk
7,4
WM otwór
w stropie 100x90
12 Pok.person.
6,2 tarkett
13 Śluza
7,6 terakota
WM otwór
w stropie 60x80
10 Natrysk
1,5 terakota
WM otwór
w stropie 140x45
Barek
576
14 Hall
99,2
słupek żelbetowy
25x38
słup żelbetowy
40x38
podciąg żelbetowy
38x55
słupek żelbetowy
25x38
RS Ø 15
PK
7,0
WM otwór
w stropie 120x45
120
500
8 Ma
3,1 tera
7 Strona czysta
65,3 terakota
WM otwór w stropie
11 Szatnia
37,3
576
11 Informacja
4,9
10 Mag.
4,3
12 Przedsionek
10,9
WM otwór
w stropie 120x45
38
647
12
406
184
159
706
720