


Załącznik nr 1 - wymiana sieci wodociągowej  
wraz z przyłączami w ul. Nadbrzeżnej

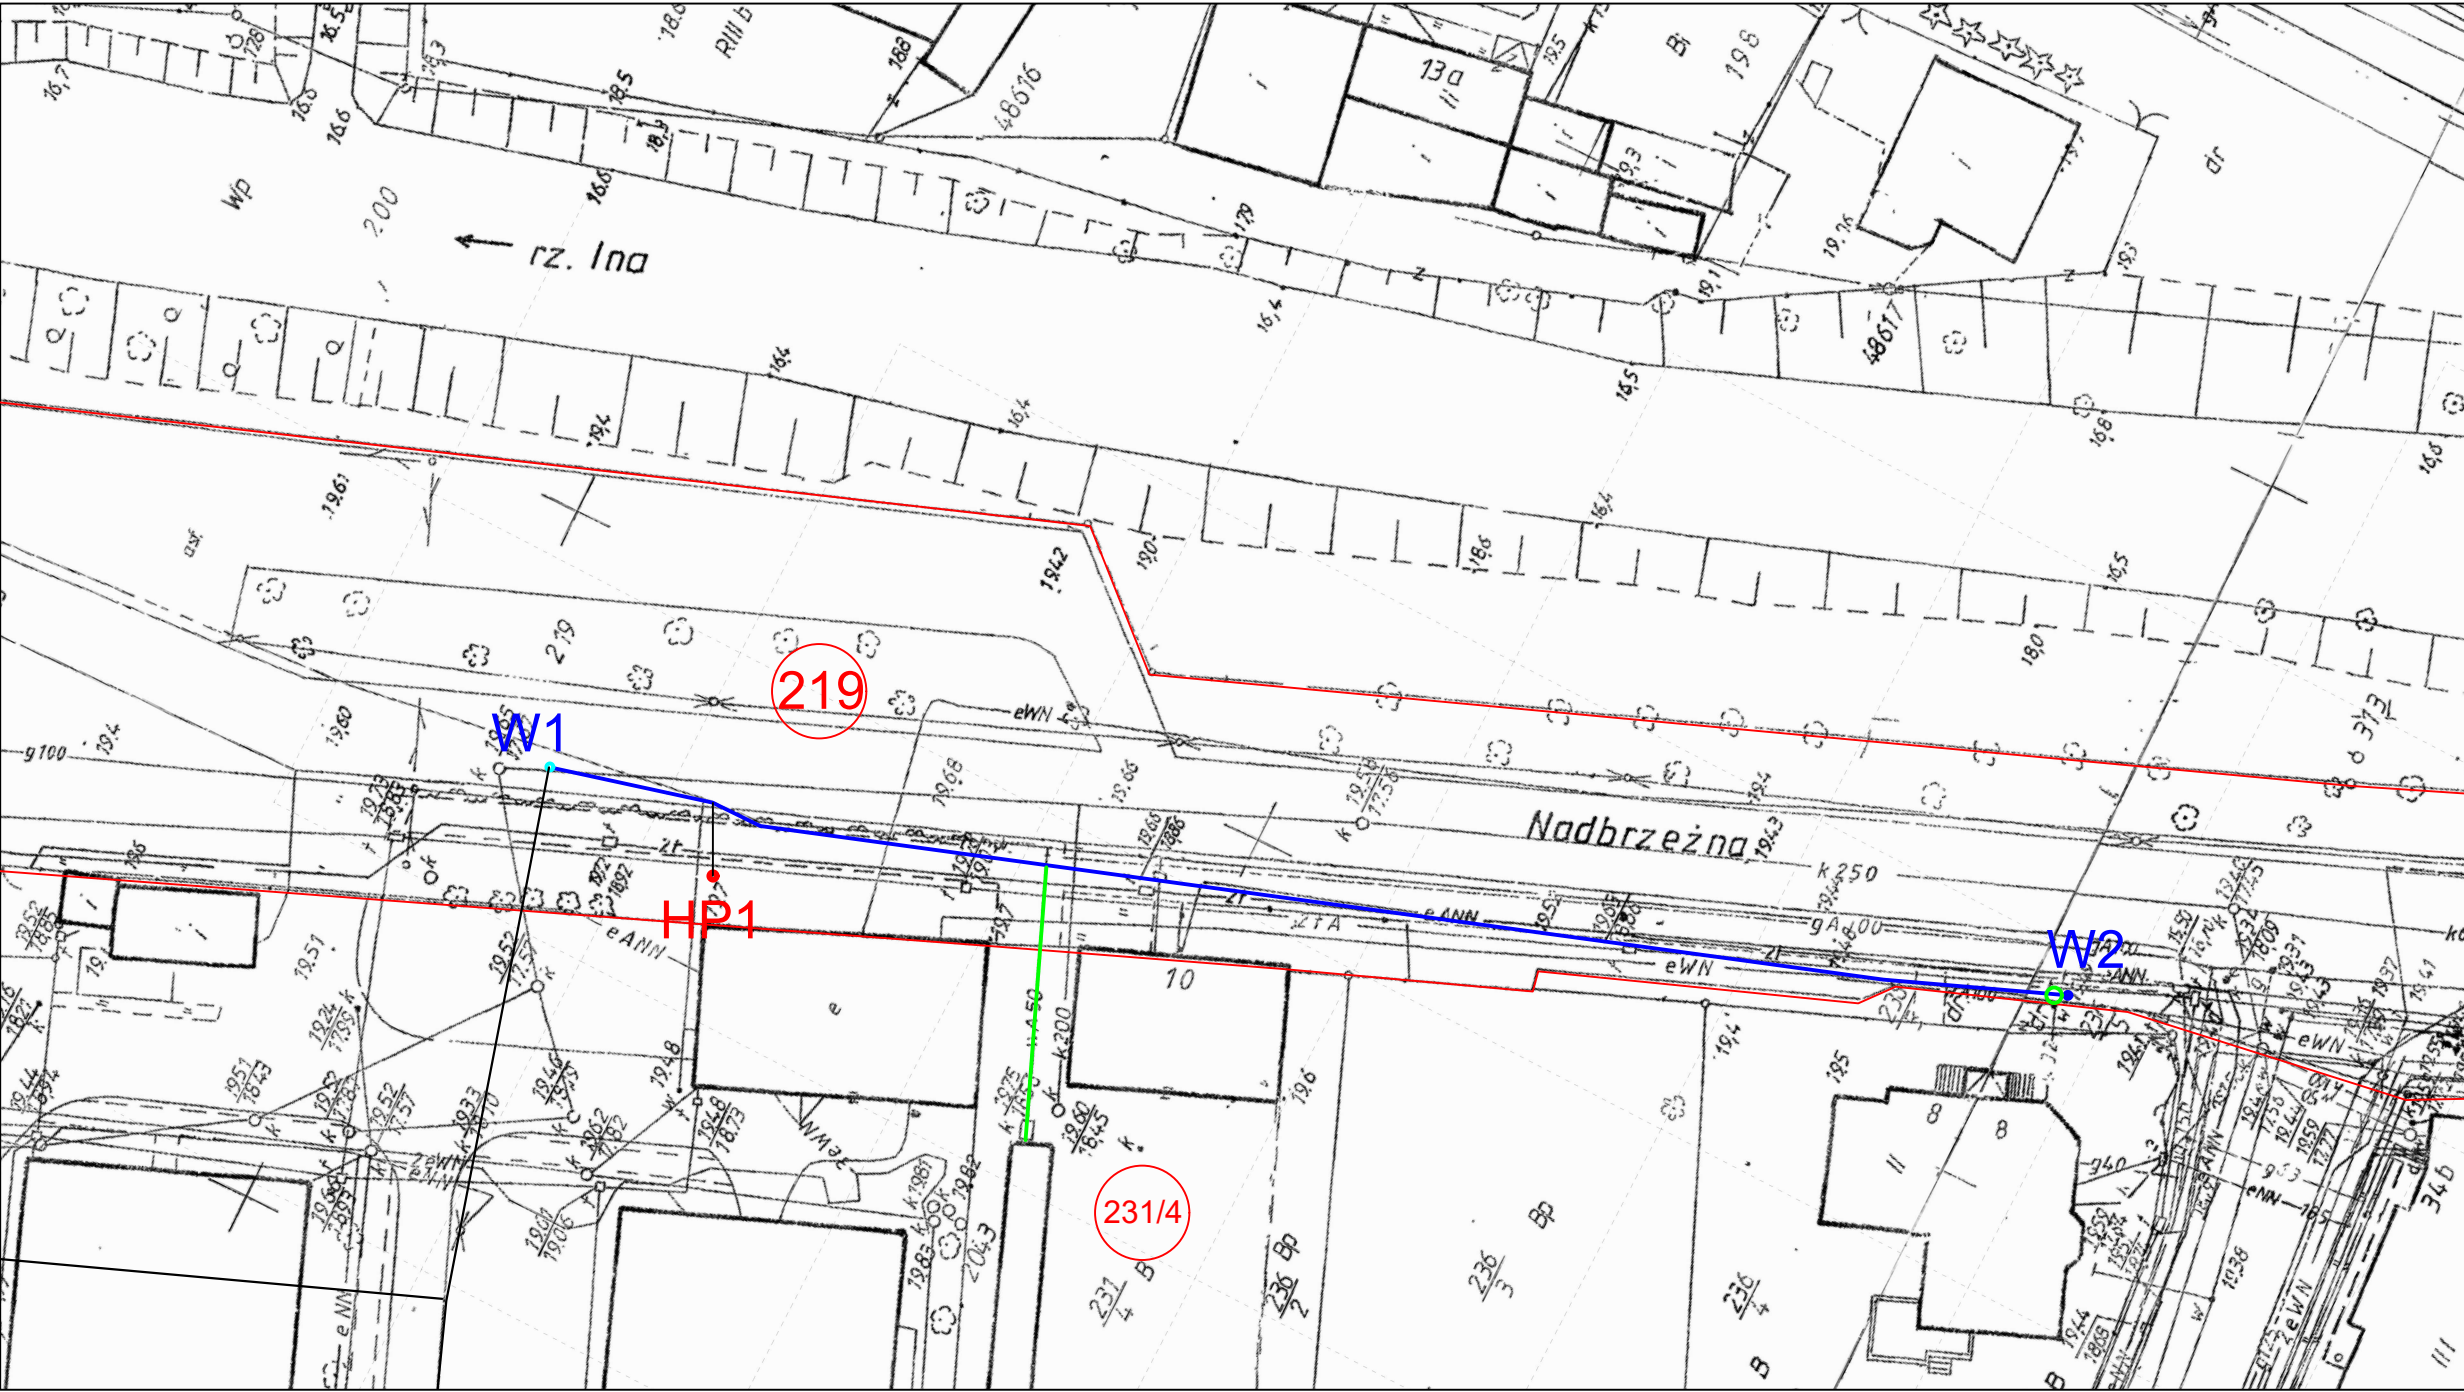

- sieć wodociągowa Ø160 PE RC; L~112 m (W1-W2)
- przyłącze wodociągowe Ø40 PE RC; L~18 m
- punkt węzła zasuw
- hydrant ppoż.