



Zbiornik retencyjny ścieków sanitarnych Rozmieszczenie dylatacji betonu spadkowego

1:500

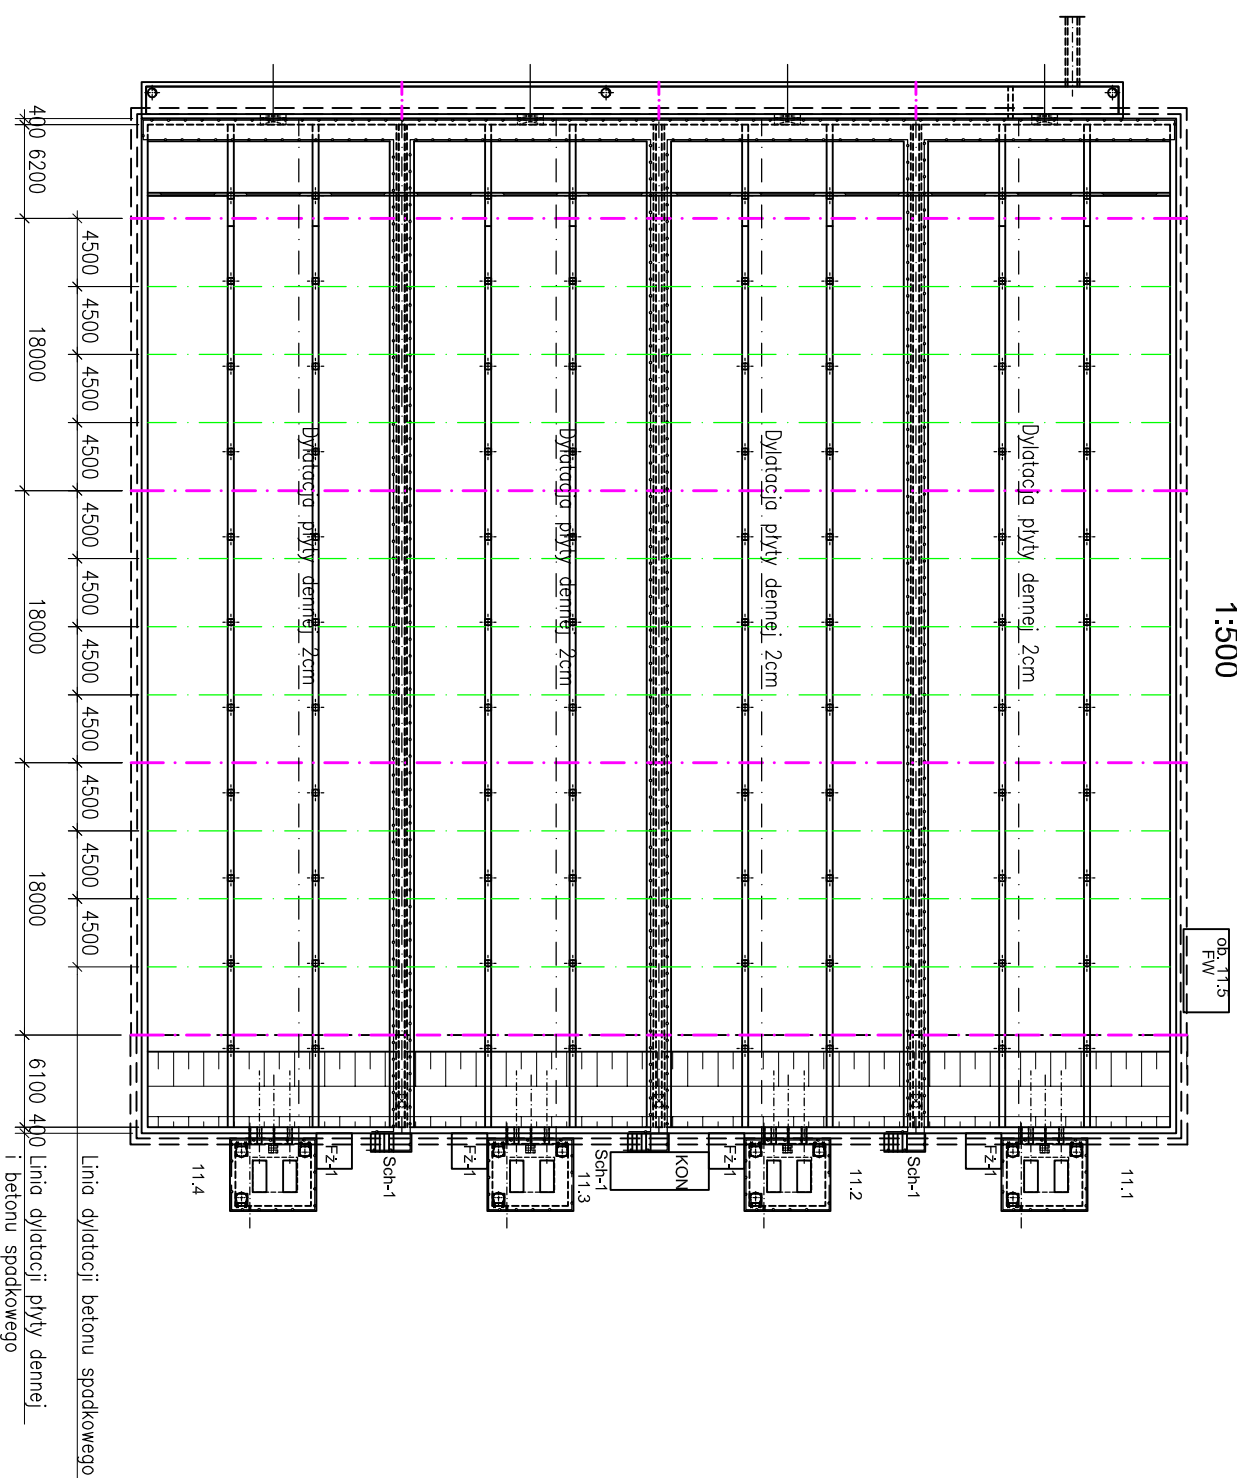

Wypełnienie dylatacji betonu spadkowego i dylatacja przy połączeniu ze ścianą

1:10

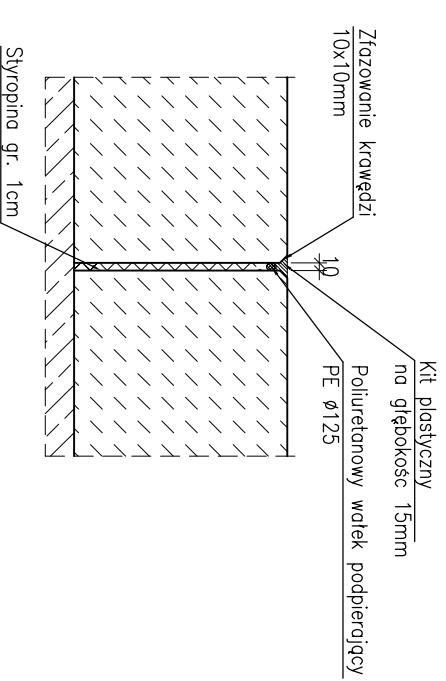

Nazwa Inwestycji: "Budowa zbiornika retencyjnego ścieków sanitarnych dla MPWiK w Rzeszowie"		Nr rej. S128-2/2021			
Obiekt: Oczyszczalnia ścieków w Rzeszowie Gmina m. Rzeszów, powiat rzeszowski		Rev.			
Tytuł rys.: Zbiornik retencyjny ścieków sanitarnych z komorą krat - obiekt nr 11 - Rozmieszczenie dylatacji betonu spadkowego				Skala: 1:500 1:10	
Stadium: PROJEKT WYKONAWCZY		Nr rys. PW-K-02.1			
Branża: Konstrukcja budowlana		Nr uprawnień			
Projektant: mgr inż. Julita Jędrzejczak		Data 12.2024			
Specjalność: konstrukcyjno-budowlana		Podpis			
Sprawdzający: mgr inż. Adam Ferencz		460/83/WBPF			
Specjalność: konstrukcyjno-budowlana		12.2024			