


ZALC

Projekt niniejszy uzgodniono pismem

Ti, 410/W.K./14 z dn. 01.10.2014

Teren posesji
dz. nr ew. 57/2

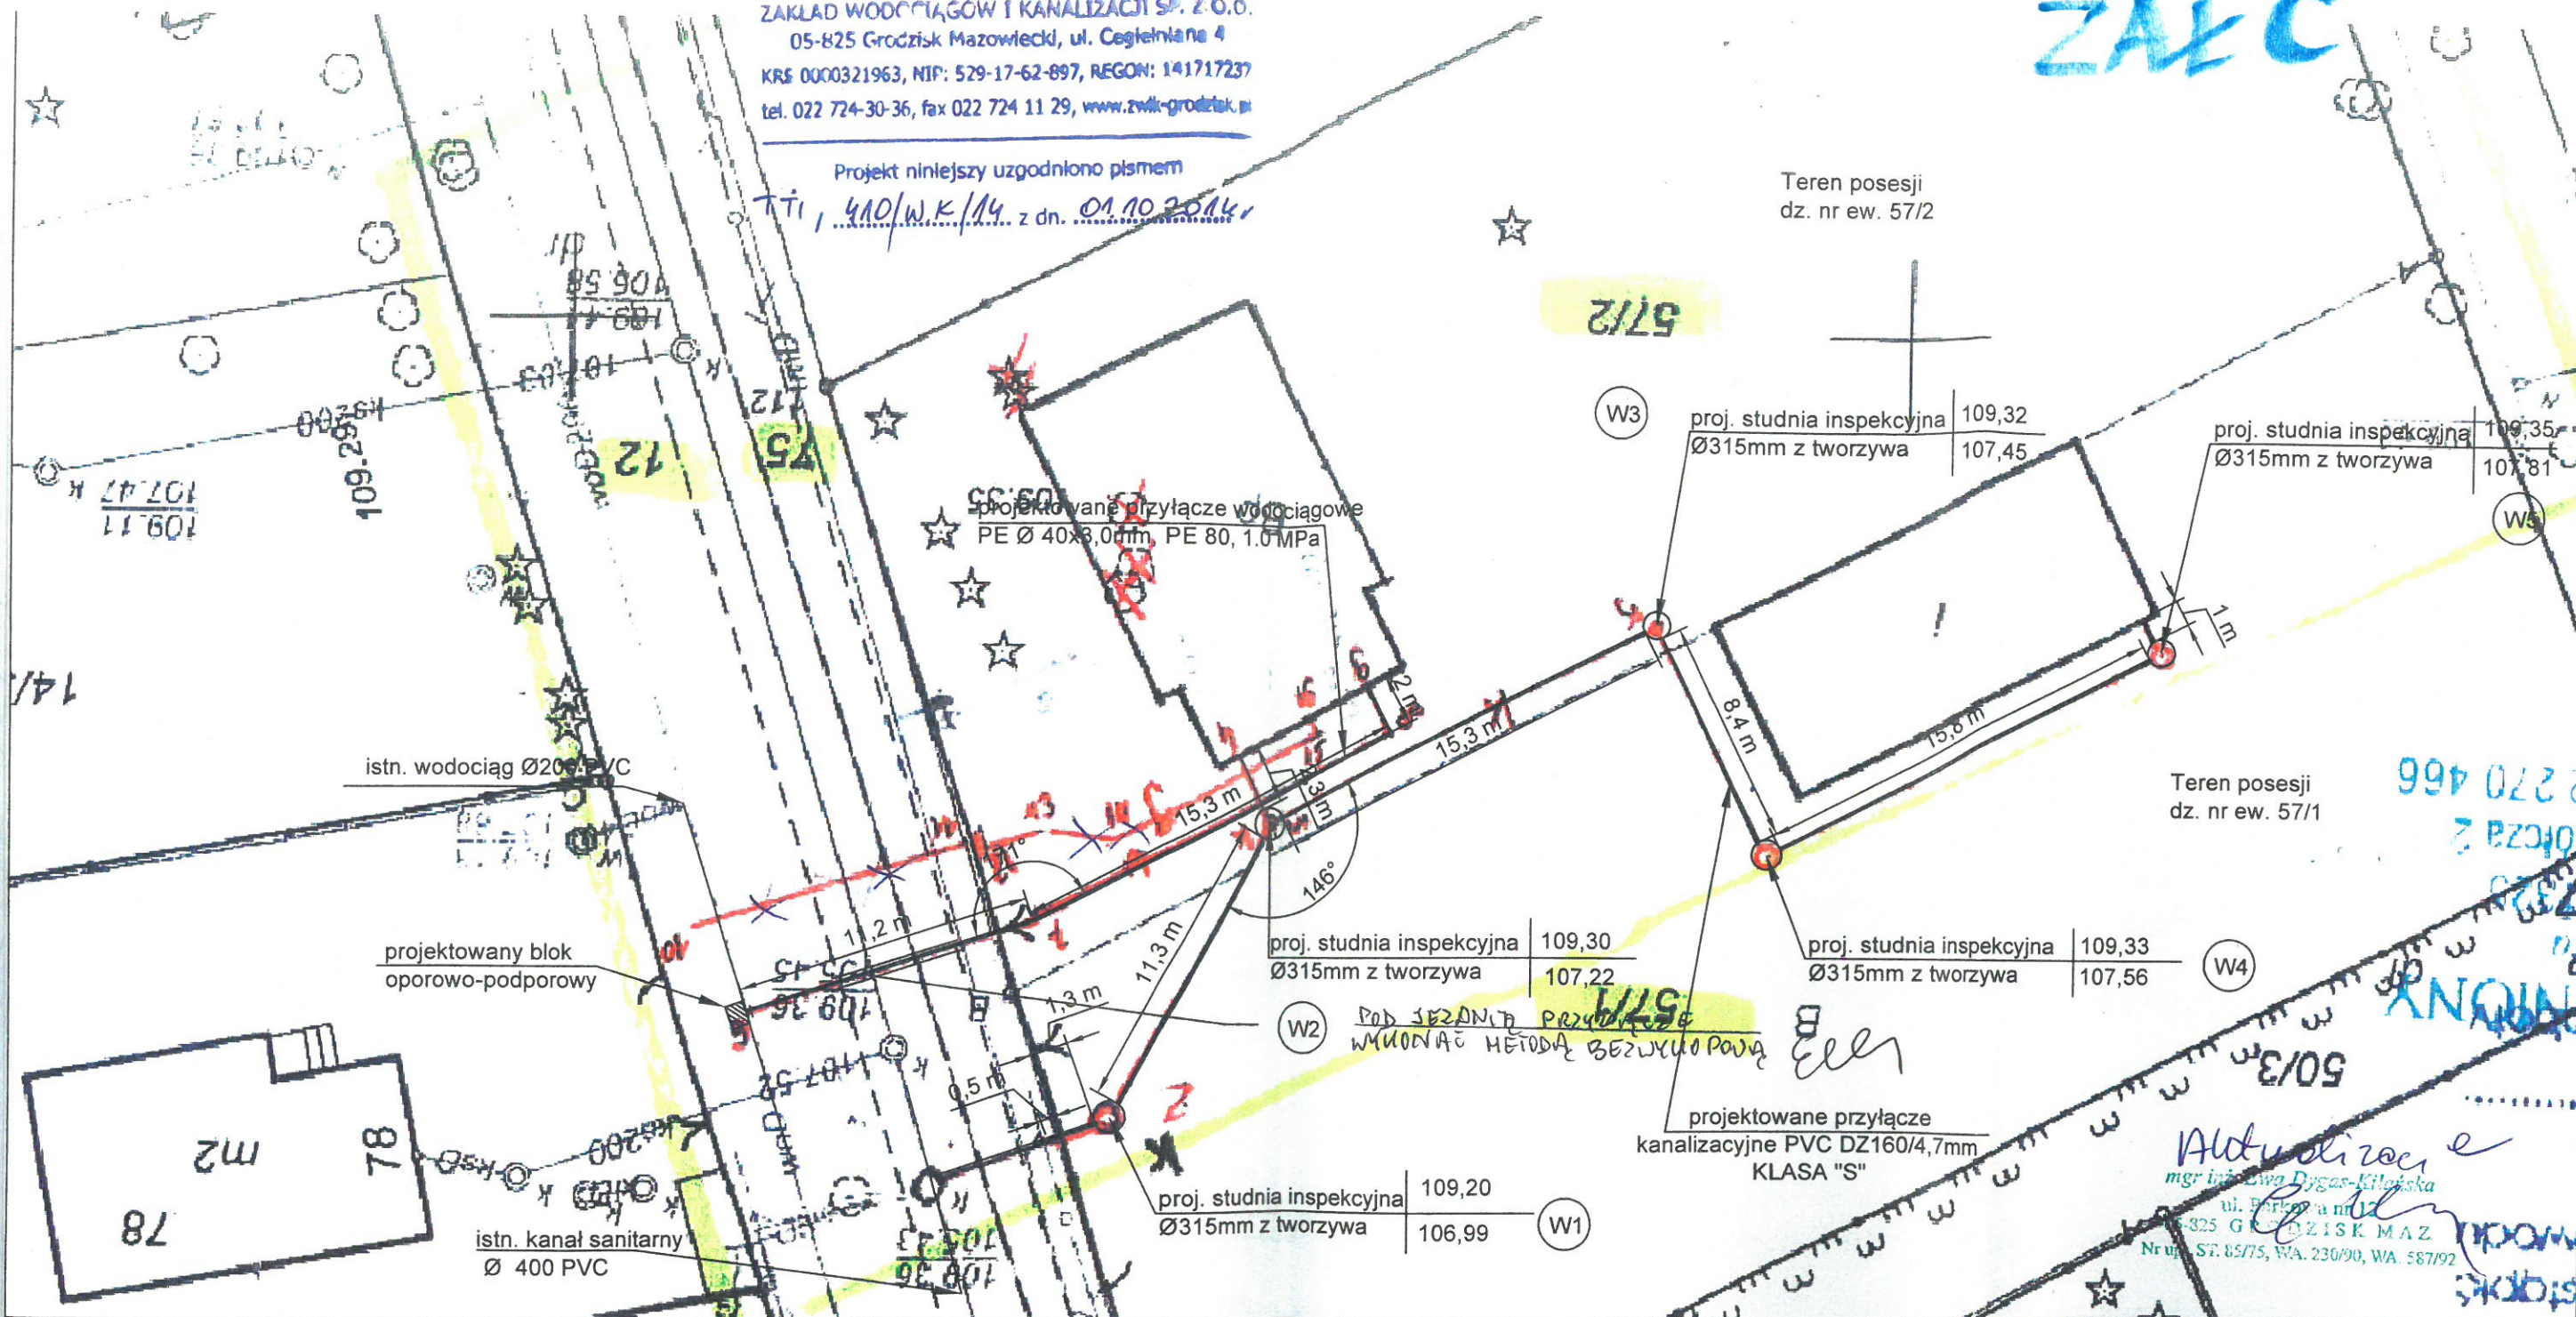

Teren posesji
dz. nr ew. 57/1

LEGENDA :

- istniejący wodociąg Ø200 PVC
- projektowane przyłącze wodociągowe PE Ø 40x3,0mm, PE 80, 1.0 MPa
- projektowana zasuwa DN50mm żeliwna kołnierzowa z miękkim uszcz. klina
- projektowany blok oporowo-podporowy
- istn. kanał sanitarny Ø 400 PVC
- istn. studnia betonowa Ø 1200mm
- projektowane przyłącze kanalizacyjne PVC DZ160/4,7mm KLASA "S"
- proj. studnie inspekcyjne Ø315mm z tworzywa (W1, W2, W3, W4, W5)

Projektant :		Podpis:	
mgr inż. Ewa Dygas-Kilańska Nr upr. St - 85/75, Wa - 230/90, Wa-587/92			
Opracowała :		Podpis:	
inż. Anna Radgowska			
Temat:		Branża: Data:	
Projekt przyłącza wodociągowego i kanalizacyjnego do posesji dz. nr ew. 57 /1; 57 /2 przy ul. Okrężnej w Grodzisku Mazowieckim		Sanitarna Wrzesień 2014	
Inwestor: Hanna i Cezary Trojanowski ul. Okrężna 27b 05-825 Grodzisk Mazowiecki		Dina Prokopczyk ul. Leszczyńska 1m.6 05-827 Grodzisk Maz	
Nazwa rysunku:		Nr rys.:	Skala:
Plan sytuacyjny		1	1:250