


## RZUT PARTERU

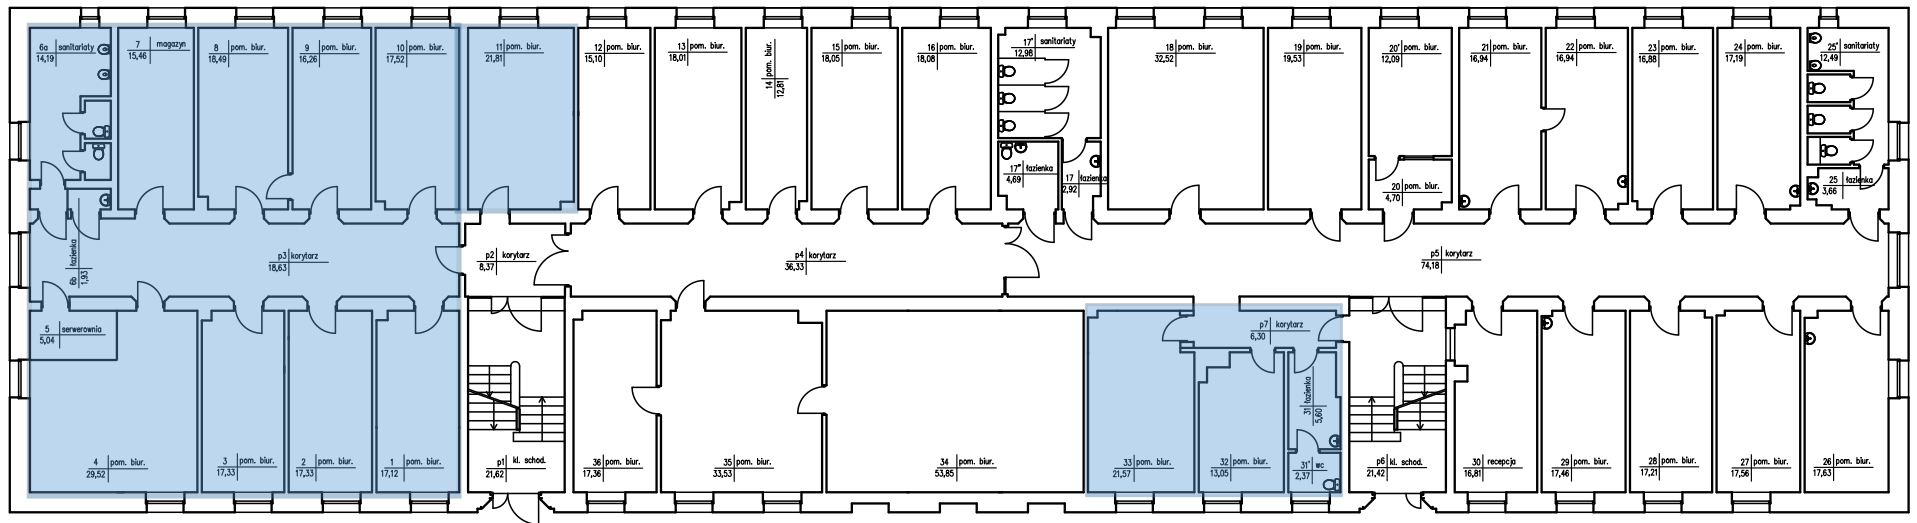

- pomieszczenia nie objęte remontem