


## RZUT PIWNICY

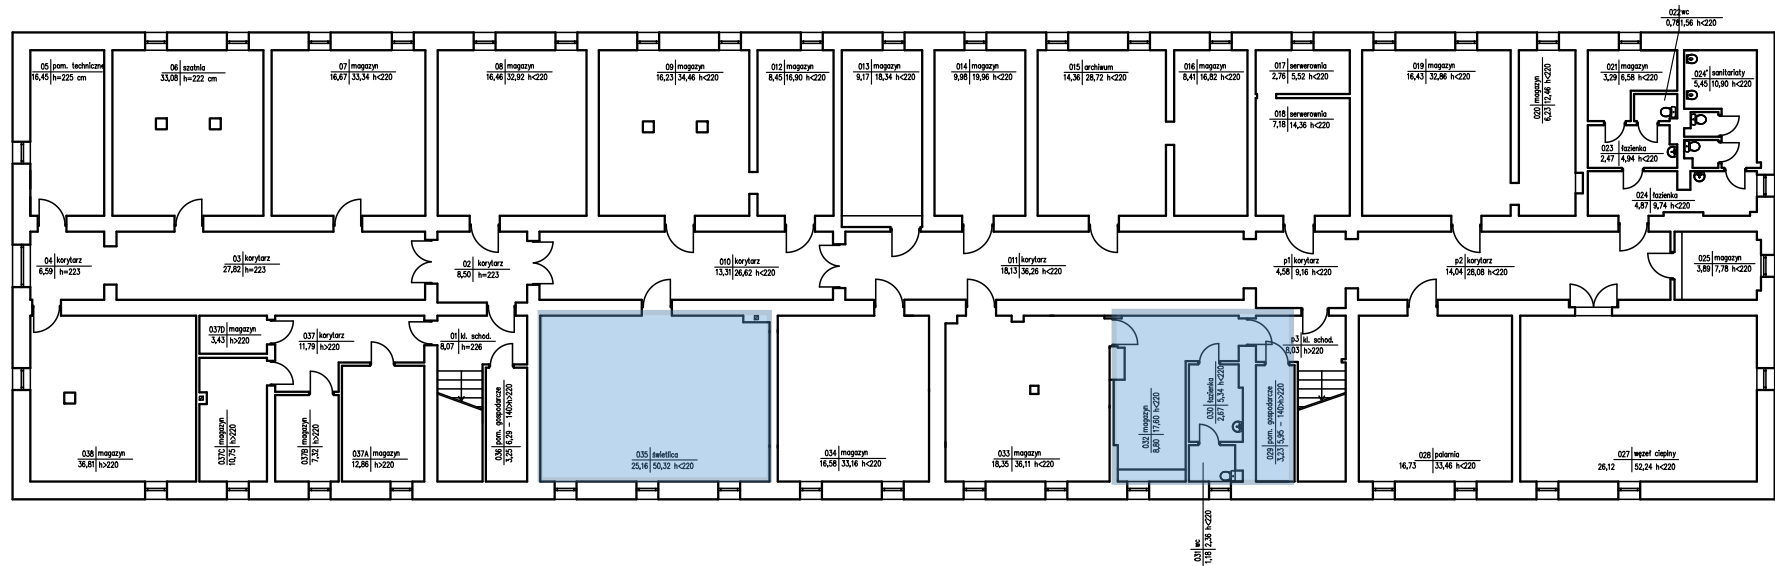

- pomieszczenia nie objęte remontem