


PROFIL PODŁUŻNY KANALIZACJI SANITARNEJ TŁOCZNEJ skala 1:100/500
ODCINEK P4–SR4

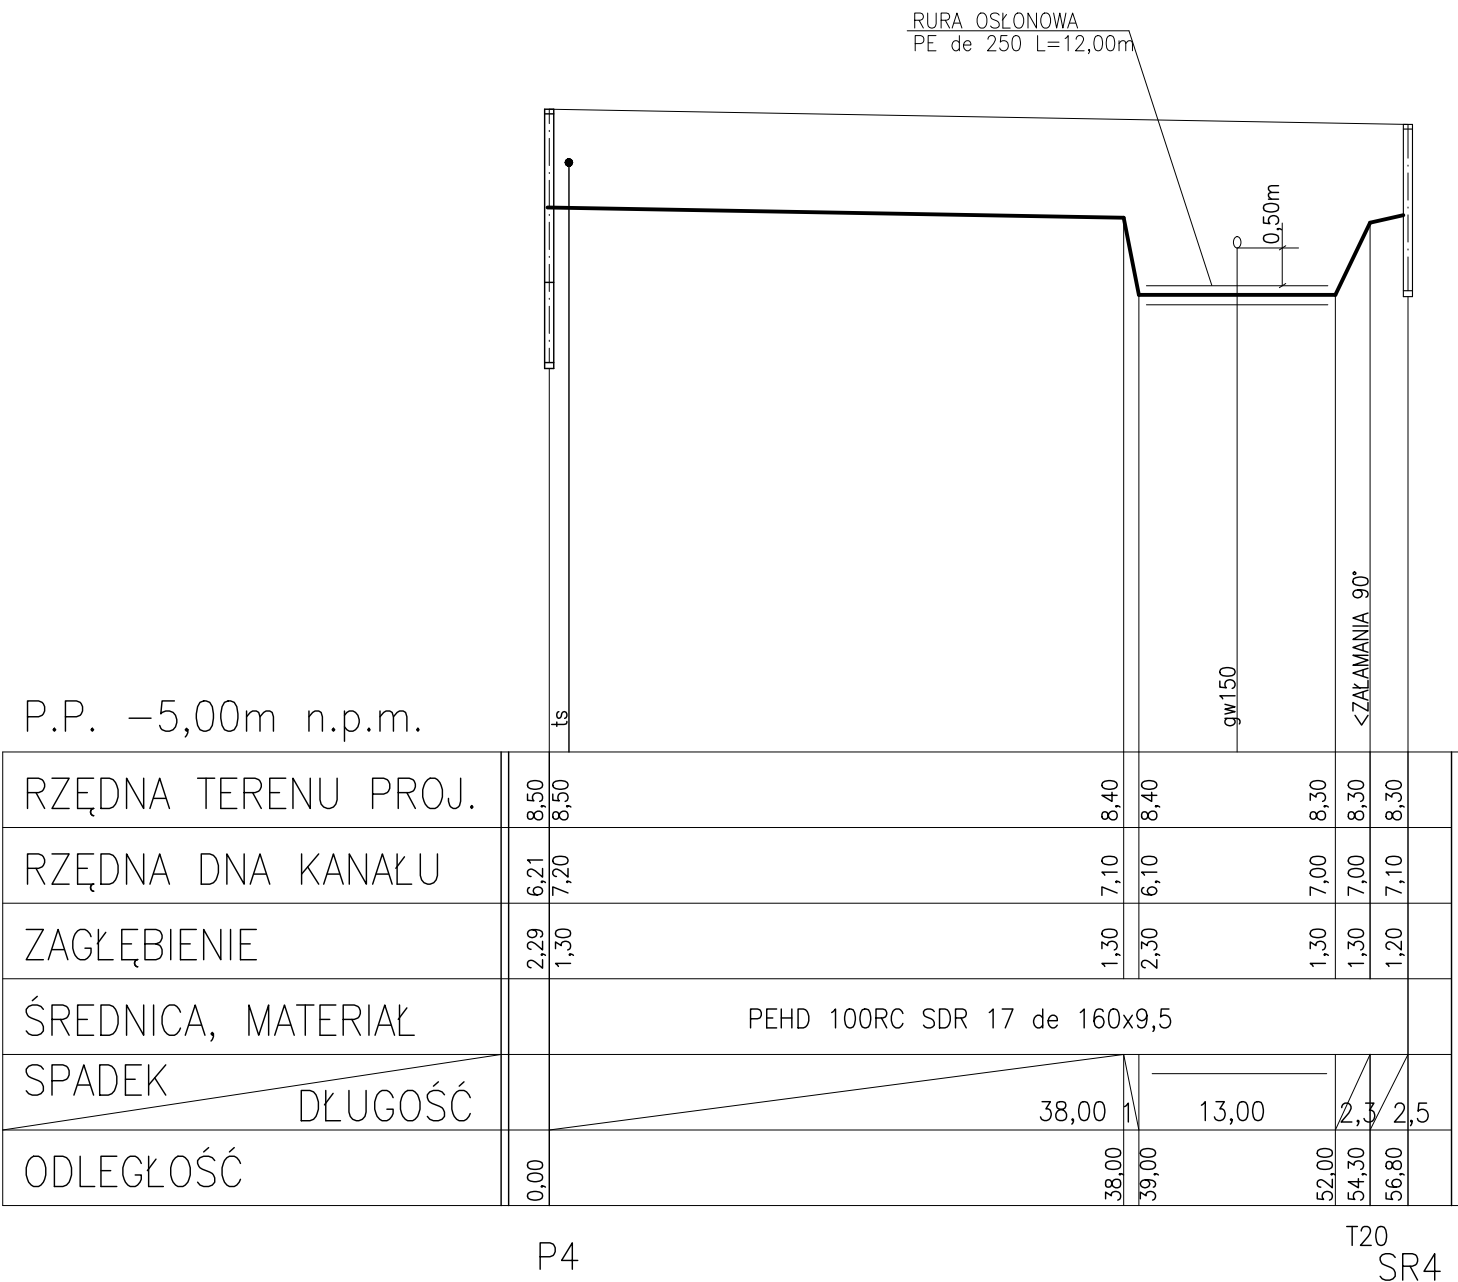

Obiekt:	SIEĆ KANALIZACJI SANITARNEJ GRAWITACYJNEJ Z ODGAŁĘZIENIAMI KANALIZACJA SANITARNA TŁOCZNA Z PRZEPOMOWNIAMI		
Adres:	OBRĘB ŁEKNO DZ. NR 19/2 OBRĘB STRZEŻENICE DZ. NR 229/2, 229/3, 277/1, 175/19, 228/3, 230, 231/1		
Inwestor:	GMINA BĘDZINO BĘDZINO 19, 76-037 BĘDZINO		
Treść rysunku:	PROFIL PODŁUŻNY KANALIZACJI SANTARNEJ TŁOCZNEJ ODCINEK P4–SR4		
Projektował:	Imię i Nazwisko mgr inż.Elżbieta Serwatka–Bunio UAN–U73427/12/96 w zakresie sieci, instalacji i urządzeń sanitarnych	Data i podpis 07.2024	Skala: 1:100/500
Sprawdził:	mgr inż.Leszek Kaszak ZAP/0081/PWOS/14 w zakresie sieci, instalacji i urządzeń sanitarnych	07.2024	Nr rys. 19