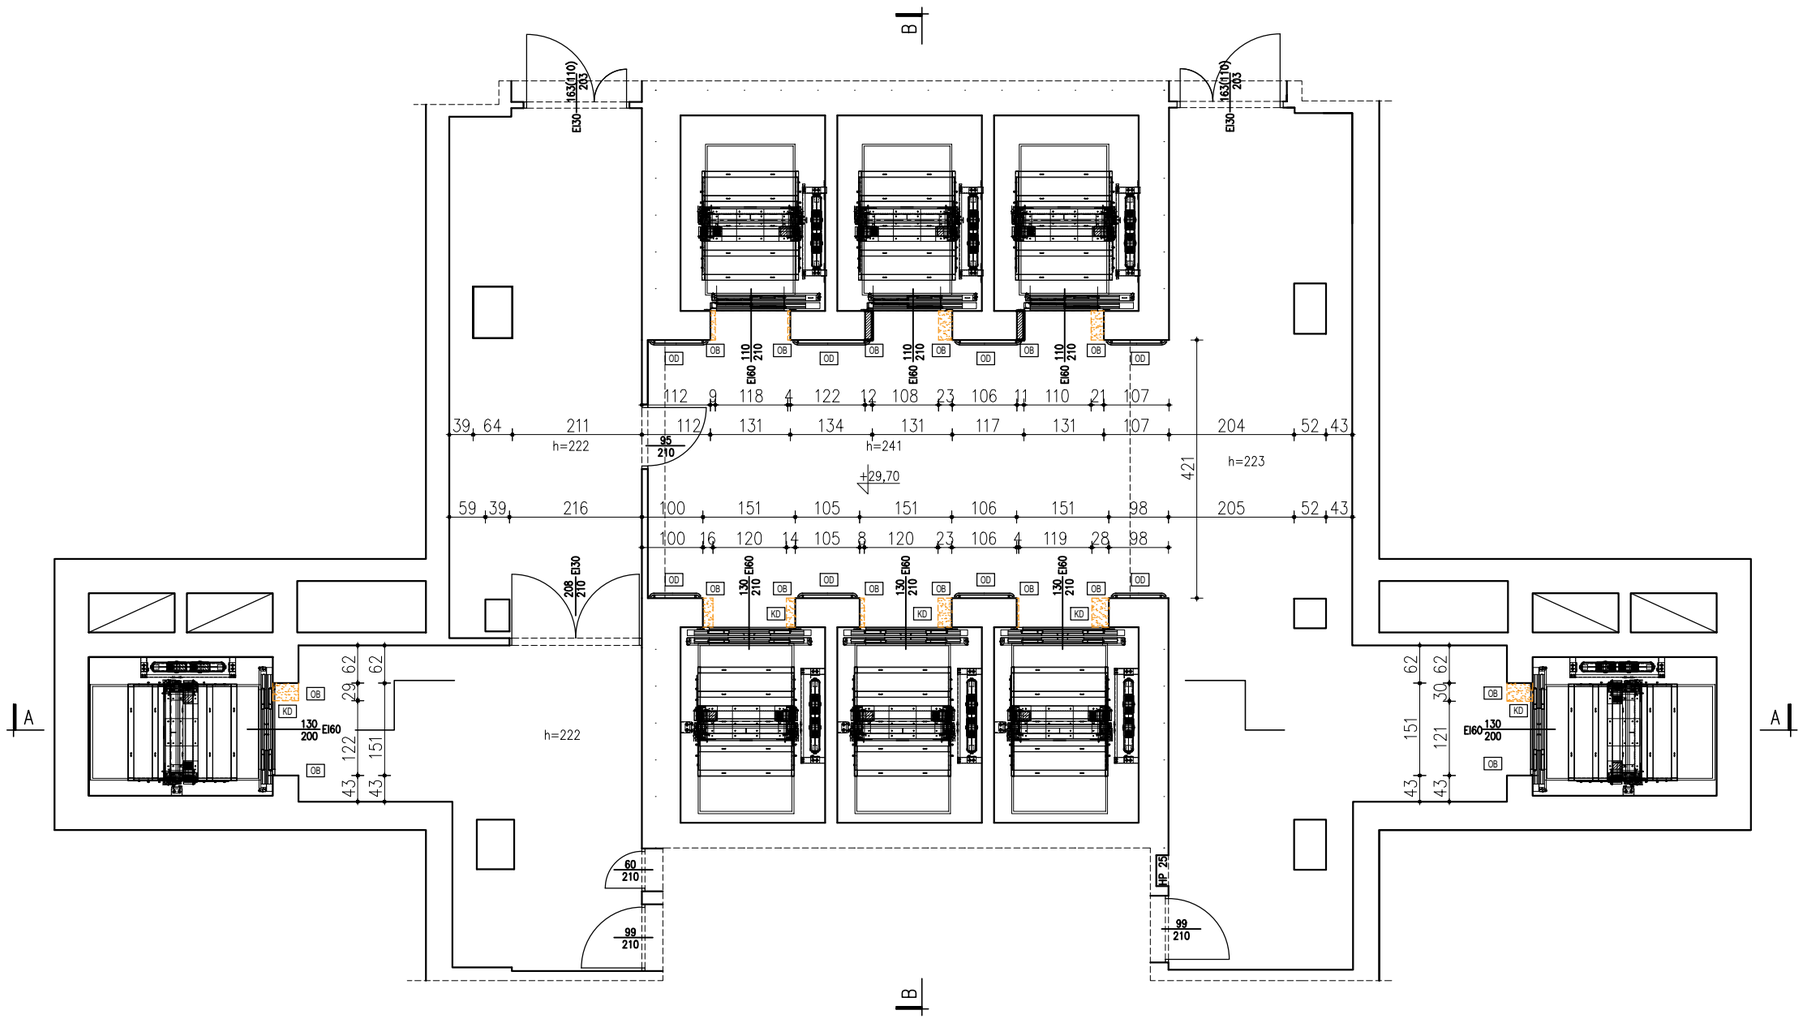

LEGENDA

- ściany istniejące
- elementy projektowane projektowane
- wyburzenia
- OB obudowa narożników wypukłych - stal nierdzewna
- KD drzwi do windy z kontrolą dostpu
- OD odbojnice

TEMAT	Remont budynku Wojewódzkiego Szpitala Specjalistycznego nr. 5 im. Św. Barbary w Sosnowcu w zakresie wymiany dziewięciu dźwigów osobowych oraz jednego dźwigu osobowo towarowego
NAZWA ZADANIA	Kompleksowa modernizacja szybów windowych w Wojewódzkim Szpitali Specjalistycznym nr 5 im. Św. Barbary w Sosnowcu
ADRES INWESTYCJI	działka nr 7416 obr. 6 Sosnowiec pl. Medyków 1, 41-200 Sosnowiec
INWESTOR	SP ZOZ Wojewódzki Szpital Specjalistyczny nr 5 im. św. Barbary w Sosnowcu pl. Medyków 1 41-200 Sosnowiec
JEDNOSTKA PROJEKTOWA	INSTAL-TECH Marcin Marzec NIP: 864-182-66-20 ul. Nowohucka 92a, 30-728 Kraków www.marzec-budownictwo.pl MARZEC BUDOWNICTWO
FAZA	PROJEKT ARCHITEKTONICZNO-BUDOWLANY
BRANŻA	ARCHITEKTURA
PROJEKTANT	mgr inż. arch. Marek Golonka upr. bud. w specjalności architektonicznej do projektowania bez ograniczeń nr 128-Km/74
SPRAWDZAJĄCY	mgr inż. arch. Marek Miłek upr. bud. w specjalności architektonicznej do projektowania bez ograniczeń nr 1296/94
OPRACOWAŁ	inż. arch. Jan Miłek
TYTUŁ RYSUNKU	WINDY W TRZONIE WINDOWYM - RZUT PIĘTRA IX
SKALA: 1:100	NR RYSUNKU: 11 — DATA: 6.02.2023r