


LEGENDA

|  |   |
|--|---|
|  | gniazdo p/t, podwójne, 16A/250V, IP20   |
|  | gniazdo p/t, pojedyncze, 16A/250V, IP44 |
|  | gniazdo p/t, pojedyncze, 16A/440V, IP44 |
|  | gniazdo n/t, pojedyncze, 16A/250V, IP44 |
|  | wypust zasilający                       |
|  | gniazdo p/t 2xRJ45, kat.6A              |
|  | wewnętrzna kamera kopułkowa IP          |
|  | rozdzielnia elektryczna                 |
|  | punkt dystrybucyjny                     |

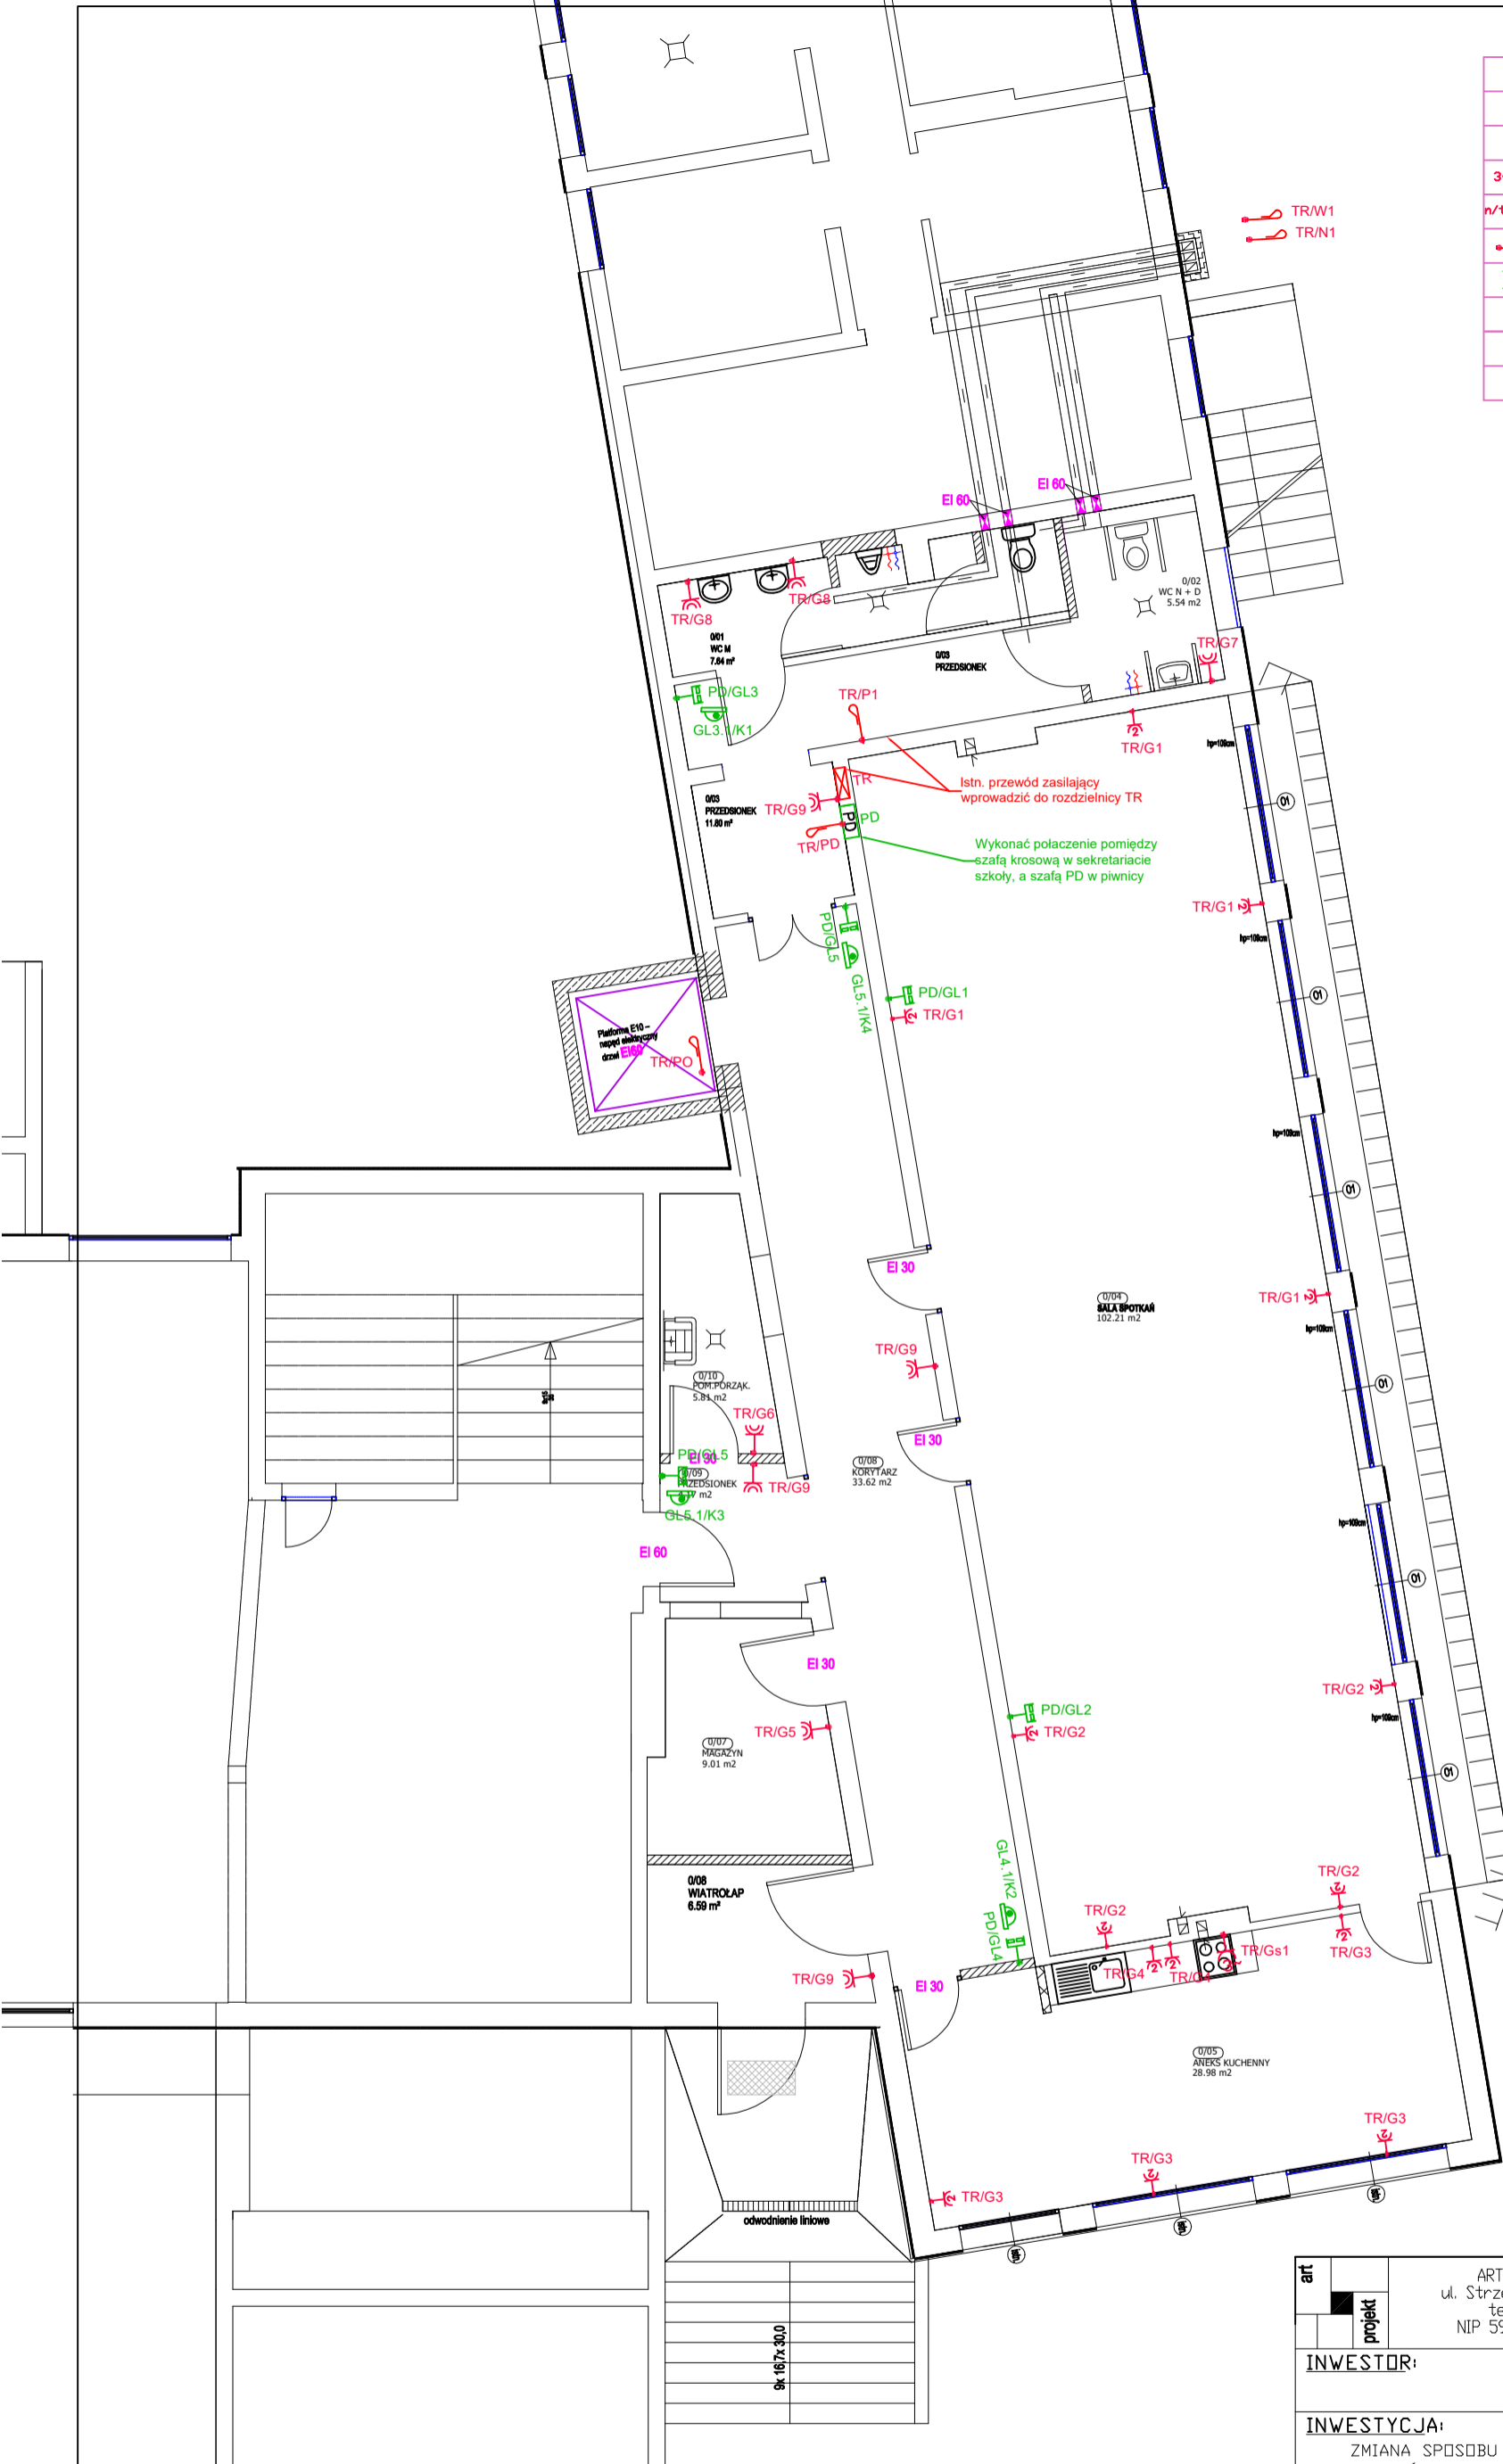

|         |   |                 |
|---------|---|-----------------|
| art     | ART PROJEKT K&M Sp. z o.o.<br>ul. Strzelnica 2, 83-400 Kościerzyna<br>tel./fax 058/ 680 83 69<br>NIP 5911635800 Regon 220376462   | 869-2016        |
| projekt | INWESTOR: Gmina Lipusz<br>ul. Wybickiego 27<br>83-424 Lipusz  | SKALA<br>1:100  |
|         | INWESTYCJA:<br>ZMIANA SPOSOBU UŻYTKOWANIA (ADAPTACJA)<br>POMIESZCZEŃ DLA FORM AKTYWNEGO SPĘDZANIA CZASU<br>(CZĘŚĆ POMIESZCZEŃ PIWNICZNYCH ZESPÓŁU SZKÓŁ W<br>LIPUSZU) W TYM PRZEBUDOWĘ ORAZ BUDOWA SCHODÓW<br>ZEWNETRZNYCH I WINDY<br>DZ.310/10, OBRĘB LIPUSZ, GMINA LIPUSZ | NR RYS.<br>E2   |
|         | BRANŻA: RZUT PIWNICY<br>ELEKTR. I TELETECH. - INST. GNAZD, WYPUSTÓW, KAMER  | DATA<br>10.2022 |
|         | PROJEKTANT:<br>mgr inż. Łukasz Bobkowski<br>upr. nr POM/0006/P00E/13<br>w specjalności instalacyjnej do projektowania bez ograniczeń  |                 |
|         | SPRAWDZAJĄCY:<br>mgr inż. Marcin Błochowiak<br>upr. nr POM/0019/P00E/07<br>w specjalności instalacyjnej do projektowania bez ograniczeń   |                 |