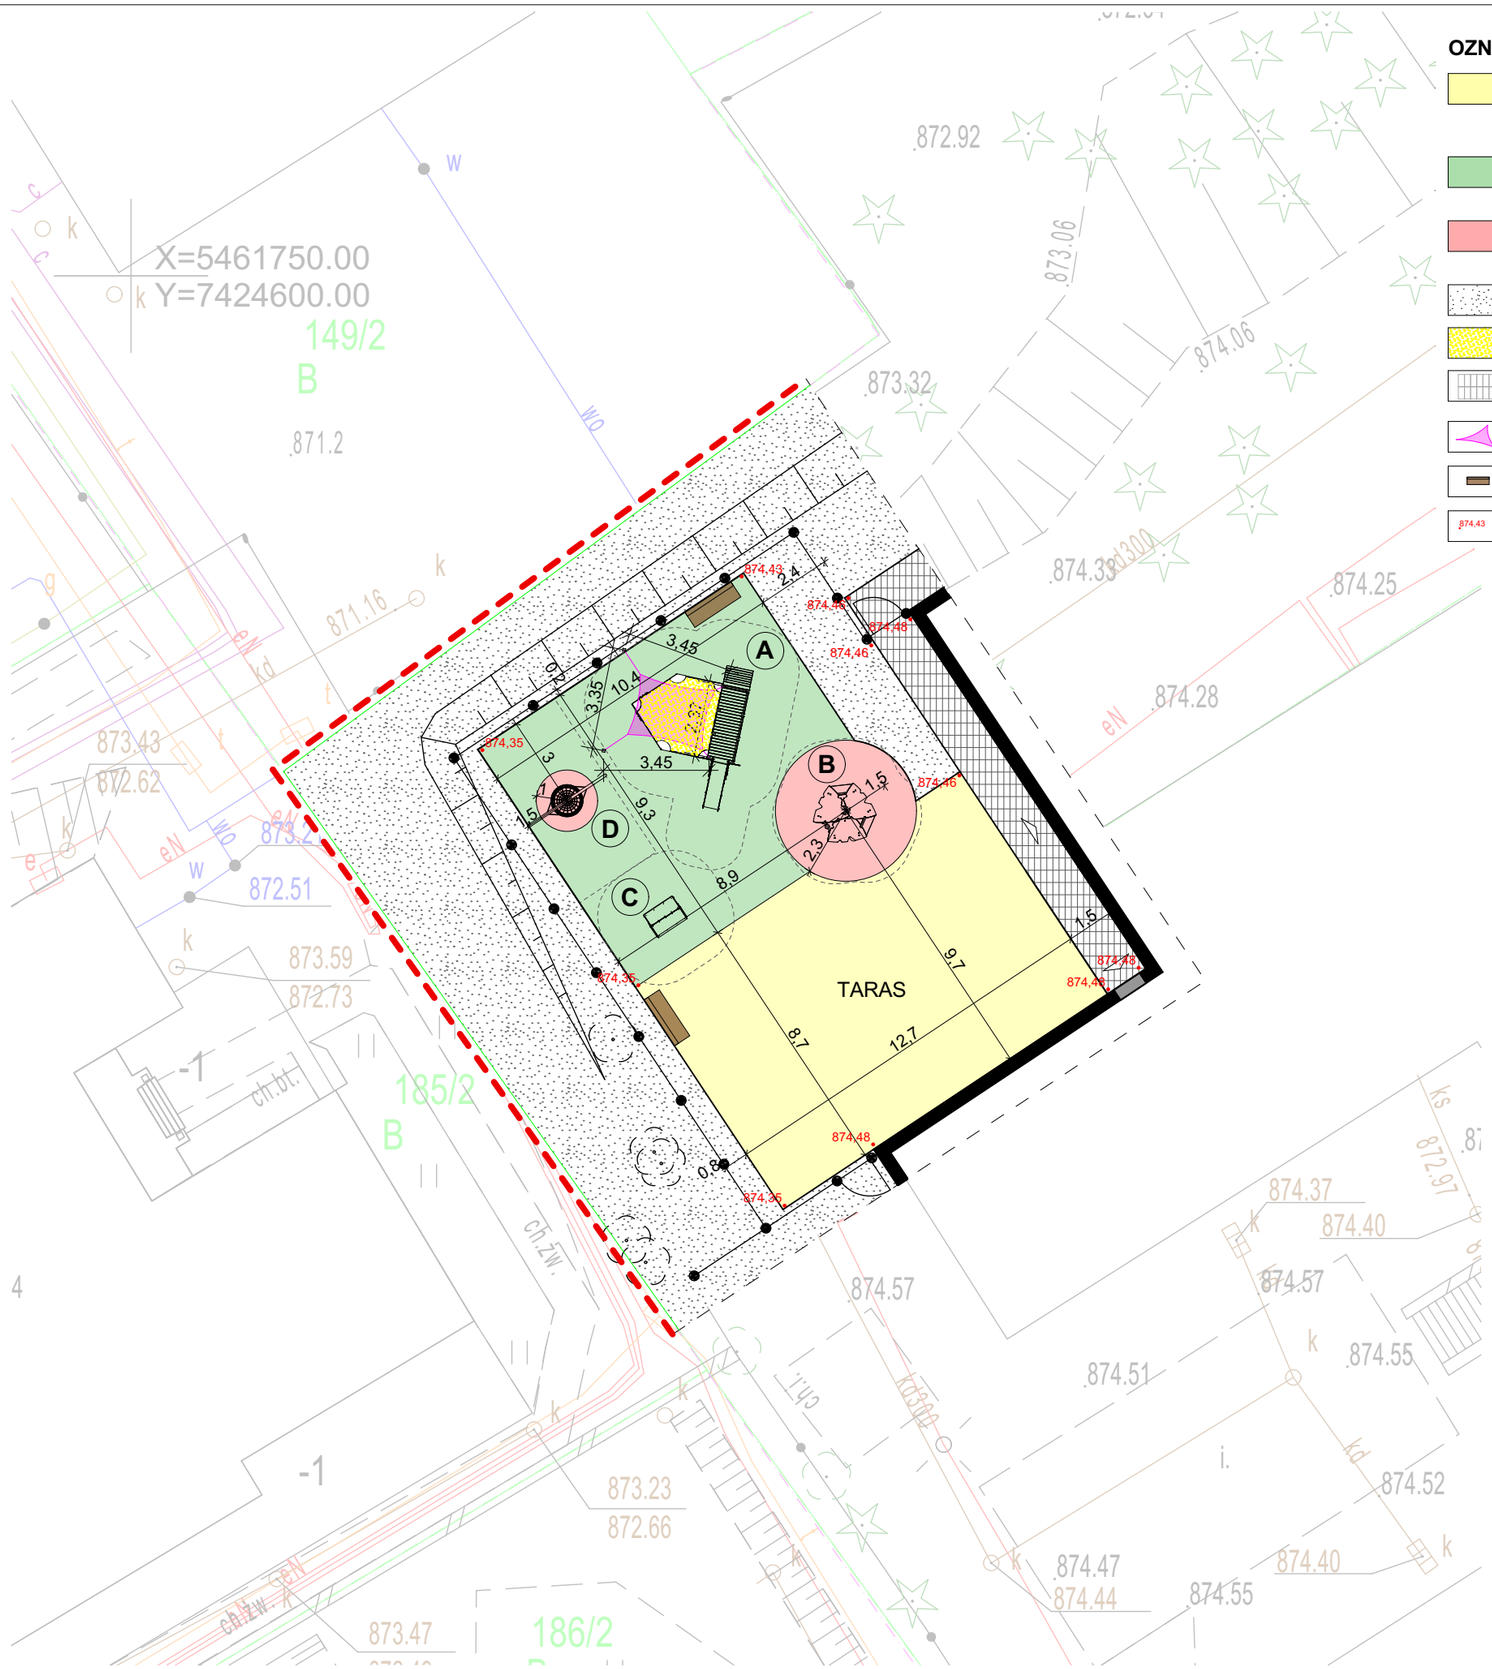

OZNACZENIA:

- TARAS - NAWIERZCHNIA ELASTYCZNA ZE SZTUCZNEJ TRAWY W KOLORZE ŻÓŁTYM (nie stanowi przestrzeni placu zabaw)
- PLAC ZABAW - NAWIERZCHNIA ELASTYCZNA ZE SZTUCZNEJ TRAWY W KOLORZE ZIELONYM
- PLAC ZABAW - NAWIERZCHNIA ELASTYCZNA ZE SZTUCZNEJ TRAWY W KOLORZE CZERWONYM
- NAWIERZCHNIA TRAWIASTA
- PIASEK
- NAWIERZCHNIA ELASTYCZNA Z MAT PRZEROSTOWYCH
- ŻAGIEL SŁONECZNY NAD PIASKOWNICĄ
- ŁAWKA DREWNIANO-STALOWA Z OPARCIEM 180cm
- 874,43 PROJEKTOWANA RZĘDNA TERENOWA

- (A) ZESTAW ZABAWOWY Z PIASKOWNICĄ + osłona piaskownicy
  maksymalna wysokość podestu: 55cm
  wysokość urządzenia: 255cm
  HIC: 60cm
- (B) ZESTAW ZABAWOWY SZEŚCIOKĄTNY
  maksymalna wysokość podestu: 20cm
  wysokość urządzenia: 255cm
  HIC: 40cm
- (C) DOMEK SKLEPIK
  maksymalna wysokość podestu: -
  wysokość urządzenia: 130cm
  HIC: -
- (D) HUŚTAWKA BOCIANIE GNIAZDO
  maksymalna wysokość podestu: 95cm
  wysokość urządzenia: 215cm
  HIC: 95cm

OBRZEŻE CHODNIKOWE 6x20x100cm

ZASYPKA Z GRUNTU RODZIMEGO STABILIZOWANA MECHANICZNIE

FUNDAMENT Z PÓŁSUCHEGO BETONU C12/15

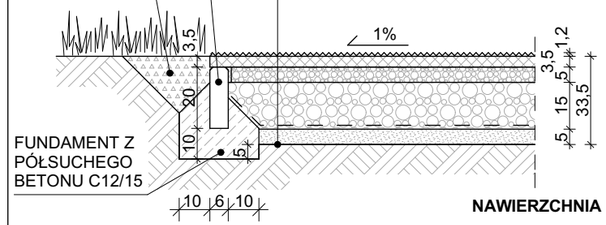

NAWIERZCHNIA BEZPIECZNA PLACU ZABAW (maks. HIC=1,5m)

SZTUCZNA TRAWA	1,2cm*
PODKŁAD ELASTYCZNY (zintegrowany z trawą)	3,5cm*
KRUSZYWO ŁAMANE 0-16mm	5,0cm
KRUSZYWO ŁAMANE 0-31mm	20,0cm
GEOWŁÓKNINA SEPARACYJNA 150g/m^2	
PODSYPKA PIASKOWA	5,0cm

* ostateczna grubość zgodnie z technologią dostawcy

NAWIERZCHNIA PLACU ZABAW
skala 1:20

INWESTOR: GMINA MIASTO ZAKOPANE
UL. KOŚCIUSZKI 13, 34-500 ZAKOPANE

ADRES INWESTYCJI:
ul. Sabały 10
34-500 Zakopane
nr dz. ewid. 611, 465/5

BUDOWA PRZEDSZKOLA I ŻŁOBKA WRAZ Z ZAGOSPODAROWANIEM TERENU I INFRASTRUKTURĄ TECHNICZNĄ ORAZ ROBIÓRKA ISTNIEJĄCEGO PRZEDSZKOLA

JEDNOSTKA PROJEKTOWA:
SILESIA Architekci
ul. Rolna 43, 40-555 Katowice,
tel. 032 745 24 24, 601 639 719

Wykonawcy:		UPRAWNIENIA:	PODPIS:
Architektura:			
Projektował:	mgr inż. arch. Radomir Borodziuk	15/06/SLOKK upr.bud. w specj. architektonicznej	
Opracował:			
Sprawdził:			

UWAGI: WYMIAROWANIE /m/	**PLAC ZABAW ŻŁOBKA**	BRANŻA: WIELOBRANŻOWY	SKALA: 1:200
DATA: 15.04.2025	FAZA: PROJEKT WYKONAWCZY	NUMER ARKUSZA:	**Z.06**