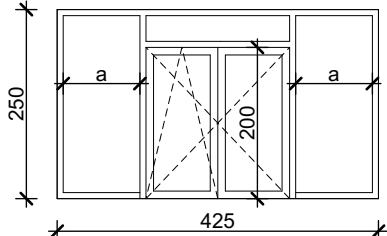
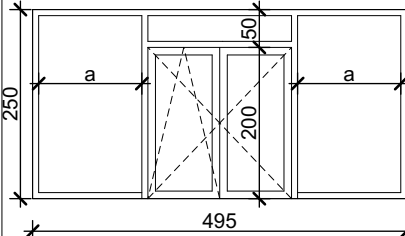
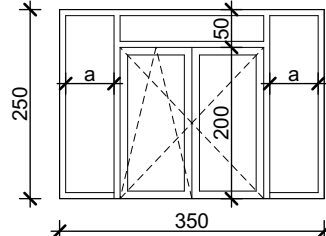
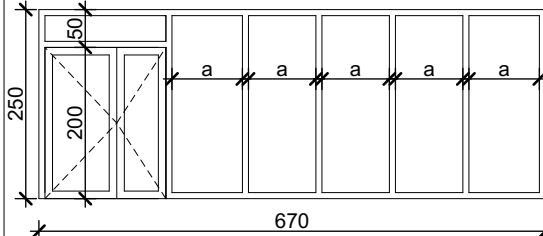
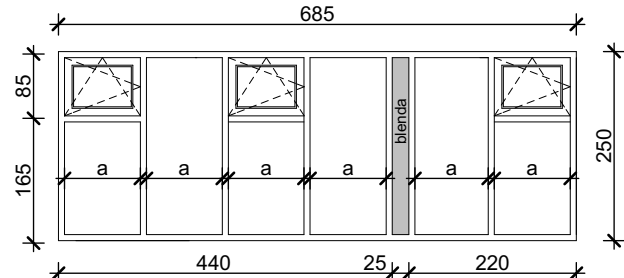


## ZESTAWIENIE WITRYN ZEWNĘTRZNYCH ALUMINIOWYCH 2/4

OZNACZENIE NA RYSUNKU		Wz5	Wz6	Wz7	Wz8	Wz9
ODPORNOŚĆ POŻAROWA		-	-	-	-	-
IZOLACYJNOŚĆ AKUSTYCZNA		-	-	-	-	-
IZOLACYJNOŚĆ CIEPLNA		$U_w=0,9[W/(m^2 \cdot K)]$	$U_w=0,9[W/(m^2 \cdot K)]$	$U_w=0,9[W/(m^2 \cdot K)]$	$U_d=1,3[W/(m^2 \cdot K)]$	$U_d=1,3[W/(m^2 \cdot K)]$
ODPORNOŚĆ NA WŁAMANIE		RC2	RC2	RC2	RC2	RC2
SCHEMAT (widok poglądowy)						
RODZAJ		witryna aluminiowa z drzwiami dwuskrzydłowymi, drzwi profilowe, przeszklone, z naświetlem górnym stałym	witryna aluminiowa z drzwiami dwuskrzydłowymi, drzwi profilowe, przeszklone, z naświetlem górnym stałym	witryna aluminiowa z drzwiami dwuskrzydłowymi, drzwi profilowe, przeszklone, z naświetlem górnym stałym	witryna aluminiowa z drzwiami dwuskrzydłowymi, drzwi profilowe, przeszklone, z naświetlem górnym stałym	witryna aluminiowa z 3 oknami rozwieralno-uchylnymi
WYMIAR ZESTAWU W ŚWIETLE MURU	Sm	425	495	350	670	685
	Hm	250	250	250	250	250
WYMIAR DRZWI W ŚWIETLE MURÓW	Sw	-	-	-	-	-
	Hw	-	-	-	-	-
WYMIAR DRZWI W ŚWIETLE OŚCIEŻNICY	So	90+90	90+90	90+90	90+60	-
	Ho	200	200	200	200	-
OZNACZENIE OTWIERANIA		L(czynne) + P(czynne)	L(czynne) + P(czynne)	L(czynne) + P(czynne)	L(czynne) + P(czynne)	-
ILOŚĆ SZTUK	PARTER	3	1	2	1	1
	1-PIĘTRO	-	-	-	-	-
	SUMA:	3	1	2	1	1
OŚCIEŻNICA		aluminium	aluminium	aluminium	aluminium	aluminium
SKRZYDŁO		aluminium	aluminium	aluminium	aluminium	aluminium
SZKLENIE		szyba zewn. VSG P4A, wewn. VSG, ciepła ramka	szyba zewn. VSG P4A, wewn. VSG, ciepła ramka	szyba zewn. VSG P4A, wewn. VSG, ciepła ramka	szyba zewn. VSG P4A, wewn. VSG, ciepła ramka	szyba zewn. VSG P4A, wewn. VSG, ciepła ramka
WYKOŃCZENIE, KOLOR		ciemno-brązowy RAL 8028	ciemno-brązowy RAL 8028	ciemno-brązowy RAL 8028	ciemno-brązowy RAL 8028	ciemno-brązowy RAL 8028
PRÓG		próg aluminiowy najazdowy 2cm, pogrążony od wewnątrz	próg aluminiowy najazdowy 2cm, pogrążony od wewnątrz	próg aluminiowy najazdowy 2cm, pogrążony od wewnątrz	próg aluminiowy najazdowy 2cm, pogrążony od wewnątrz	-
WYPOSAŻENIE		dla każdego drzwi: 2x pochwyt, zamek z wkładką patentową na klucz,	dla każdego drzwi: 2x pochwyt, zamek z wkładką patentową na klucz,	dla każdego drzwi: 2x pochwyt, zamek z wkładką patentową na klucz,	dla każdego drzwi: 2x pochwyt, zamek rolnkowy z wkładką patentową na klucz,	klamka zwykła, w połowie wysokości od dolnej krawędzi ramy okiennej, kolor jak okno. Blenda nieprzezierna
UWAGI		1. Należy zachować podziały. 2. W przypadku drzwi jednoskrzydłowych i skrzydła czynnego drzwi dwuskrzydłowych, minimalna szerokość światła przejścia po otwarciu drzwi nie może być mniejsza niż 90cm. 3. Wysokość klamek w przedziale 85-120cm od wykończonej podłogi.				
UWAGA: WSZYSTKIE WYMIARY I KIERUNEK OTWIERANIA PRZED WYKONANIEM SPRAWDZIĆ NA BUDOWIE!						

## ZESTAWIENIE WITRYN ZEWNETRZNYCH ALUMINIOWYCH 2/4

INWESTOR: GMINA MIASTO ZAKOPANE UL. KOŚCISZKA 13, 34-500 ZAKOPANE	ADRES INWESTYCJI: ul. Saboty 10 34-500 Zakopane nr dz. ewid. 611		PODPIS:
JEDNOSTKA PROJEKTOWA: <div>SILESIA Architektci</div> <div>ul. Rolna 43, 40-555 Katowice, tel. 032 745 24 24, 601 639 719</div>	BUDOWA PRZEDSZKOLA I ŻŁOBKA WRAZ Z ZAGOSPODAROWANIEM TERENU I INFRASTRUKTURĄ TECHNICZNĄ ORAZ ROZBIÓRKĄ ISTNIEJĄCEGO PRZEDSZKOLA		UPRAWNIENIA: 15/06/SLOKK upr.bud. w spec. architektonicznej
	Wykonawcy:		
UWAGI: WYMIAROWANIE [cm]	Projektował:	mgr inż. arch. Radomir Borodziuk	BRANŻA: ARCHITEKTURA
	Opracował:	mgr inż. arch. OklaŹawien SolaŹczyk	
ZESTAWIENIE WITRYN ZEWNĘTRZNYCH ALUMINIOWYCH 214			SKALA 1:100
DATA: 03. 03. 2025		FAZA: PROJEKT WYKONAWCZY	NUMER ARKUSZA: <b>ZST.06</b>