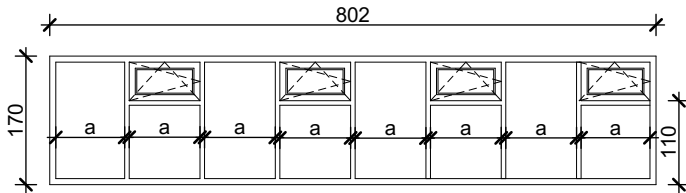
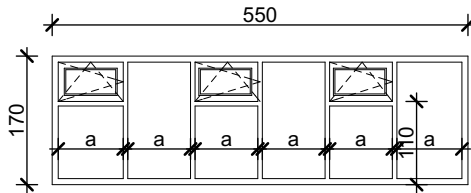
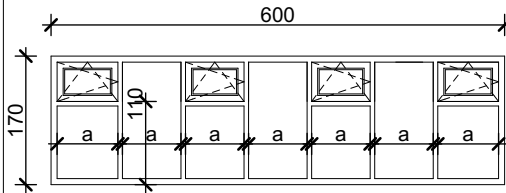


ZESTAWIENIE WITRYN ZEWNĘTRZNYCH ALUMINIOWYCH 3/4

OZNACZENIE NA RYSUNKU		Wz10	Wz11	Wz12
ODPORNOŚĆ POŻAROWA		-	-	-
IZOLACYJNOŚĆ AKUSTYCZNA		-	-	-
IZOLACYJNOŚĆ CIEPLNA		U _w =0,9[W/(m ² *K)]	U _w =0,9[W/(m ² *K)]	U _w =0,9[W/(m ² *K)]
ODPORNOŚĆ NA WŁAMANIE		-	-	-
SCHEMAT (widok poglądowy)				
RODZAJ		witryna aluminiowa z 4 oknami rozwierno-uchylnymi	witryna aluminiowa z 3 oknami rozwierno-uchylnymi	witryna aluminiowa z 4 oknami rozwierno-uchylnymi
WYMIAR ZESTAWU W ŚWIETLE MURU	Sm	802	550	600
	Hm	250	170	170
WYMIAR DRZWI W ŚWIETLE MURÓW	Sw	-	-	-
	Hw	-	-	-
WYMIAR DRZWI W ŚWIETLE OŚCIEŻNICY	So	-	-	-
	Ho	-	-	-
OZNACZENIE OTWIERANIA		-	-	-
ILOŚĆ SZTUK	PARTER	-	-	-
	1-PIĘTRO	1	1	1
	SUMA:	1	1	1
OŚCIEŻNICA		aluminium	aluminium	aluminium
SKRZYDŁO		aluminium	aluminium	aluminium
SZKLENIE		szyba zewn. VSG , wewn. VSG, ciepła ramka	Kwiera stała: szyba zewn. float, szyba wewn. ESG/VSG Kwiera otwieralna: szyba float	Kwiera stała: szyba zewn. float, szyba wewn. ESG/VSG Kwiera otwieralna: szyba float
WYKOŃCZENIE, KOLOR		ciemno-brązowy RAL 8028	ciemno-brązowy RAL 8028	ciemno-brązowy RAL 8028
PRÓG		-	-	-
WYPOSAŻENIE		klamka zwykła, w połowie wysokości od dolnej krawędzi ramy okiennej, kolor jak okno. Blenda nieprzezierna	klamka zwykła, w połowie wysokości od dolnej krawędzi ramy okiennej, kolor jak okno. Blenda nieprzezierna	klamka zwykła, w połowie wysokości od dolnej krawędzi ramy okiennej, kolor jak okno. Blenda nieprzezierna
UWAGI		1. Należy zachować podziały. 2. W przypadku drzwi jednoskrzydłowych i skrzydła czynnego drzwi dwuskrzydłowych, minimalna szerokość światła przejścia po otwarciu drzwi nie może być mniejsza niż 90cm. 3. Wysokość klamek w przedziale 85-120cm od wykończonej podłogi.		
UWAGA: WSZYSTKIE WYMIARY I KIERUNEK OTWIERANIA PRZED WYKONANIEM SPRAWDZIĆ NA BUDOWIE!				

ZESTAWIENIE WITRYN ZEWNĘTRZNYCH ALUMINIOWYCH 3/4

INWESTOR: GMINA MIASTO ZAKOPANE UL. KOŚCIUSZKI 13, 34-500 ZAKOPANE	BUDOWA PRZEDSZKOLA I ŻŁOBKA WRAZ Z ZAGOSPODAROWANIEM TERENU I INFRASTRUKTURĄ TECHNICZNĄ ORAZ ROZBIÓRKĄ ISTNIEJĄCEGO PRZEDSZKOLA	ADRES INWESTYCJI: ul. Sabały 10 34-500 Zakopane nr dz. ewid. 611	
		UPRAWNIENIA:	PODPIS:
		15/06/SLOKK upr.bud. w spec. architektonicznej	
JEDNOSTKA PROJEKTOWA: <div><div></div><div>SILESIA Architektci</div></div> ul. Rolna 43, 40-555 Katowice, tel. 032 745 24 24, 601 639 719	Wykonawcy:	mgr inż. arch. Radomir Borodziuk	
	Projektował:	mgr inż. arch. Oktawian Stolarczyk	
	Opracował:		
UWAGI: WYMIAROWANIE /cm/	ZESTAWIENIE WITRYN ZEWNĘTRZNYCH ALUMINIOWYCH 3/4	BRANŻA: ARCHITEKTURA	SKALA 1:100
DATA: 03.03.2025	FAZA: PROJEKT WYKONAWCZY	NUMER ARKUSZA:	ZST.07