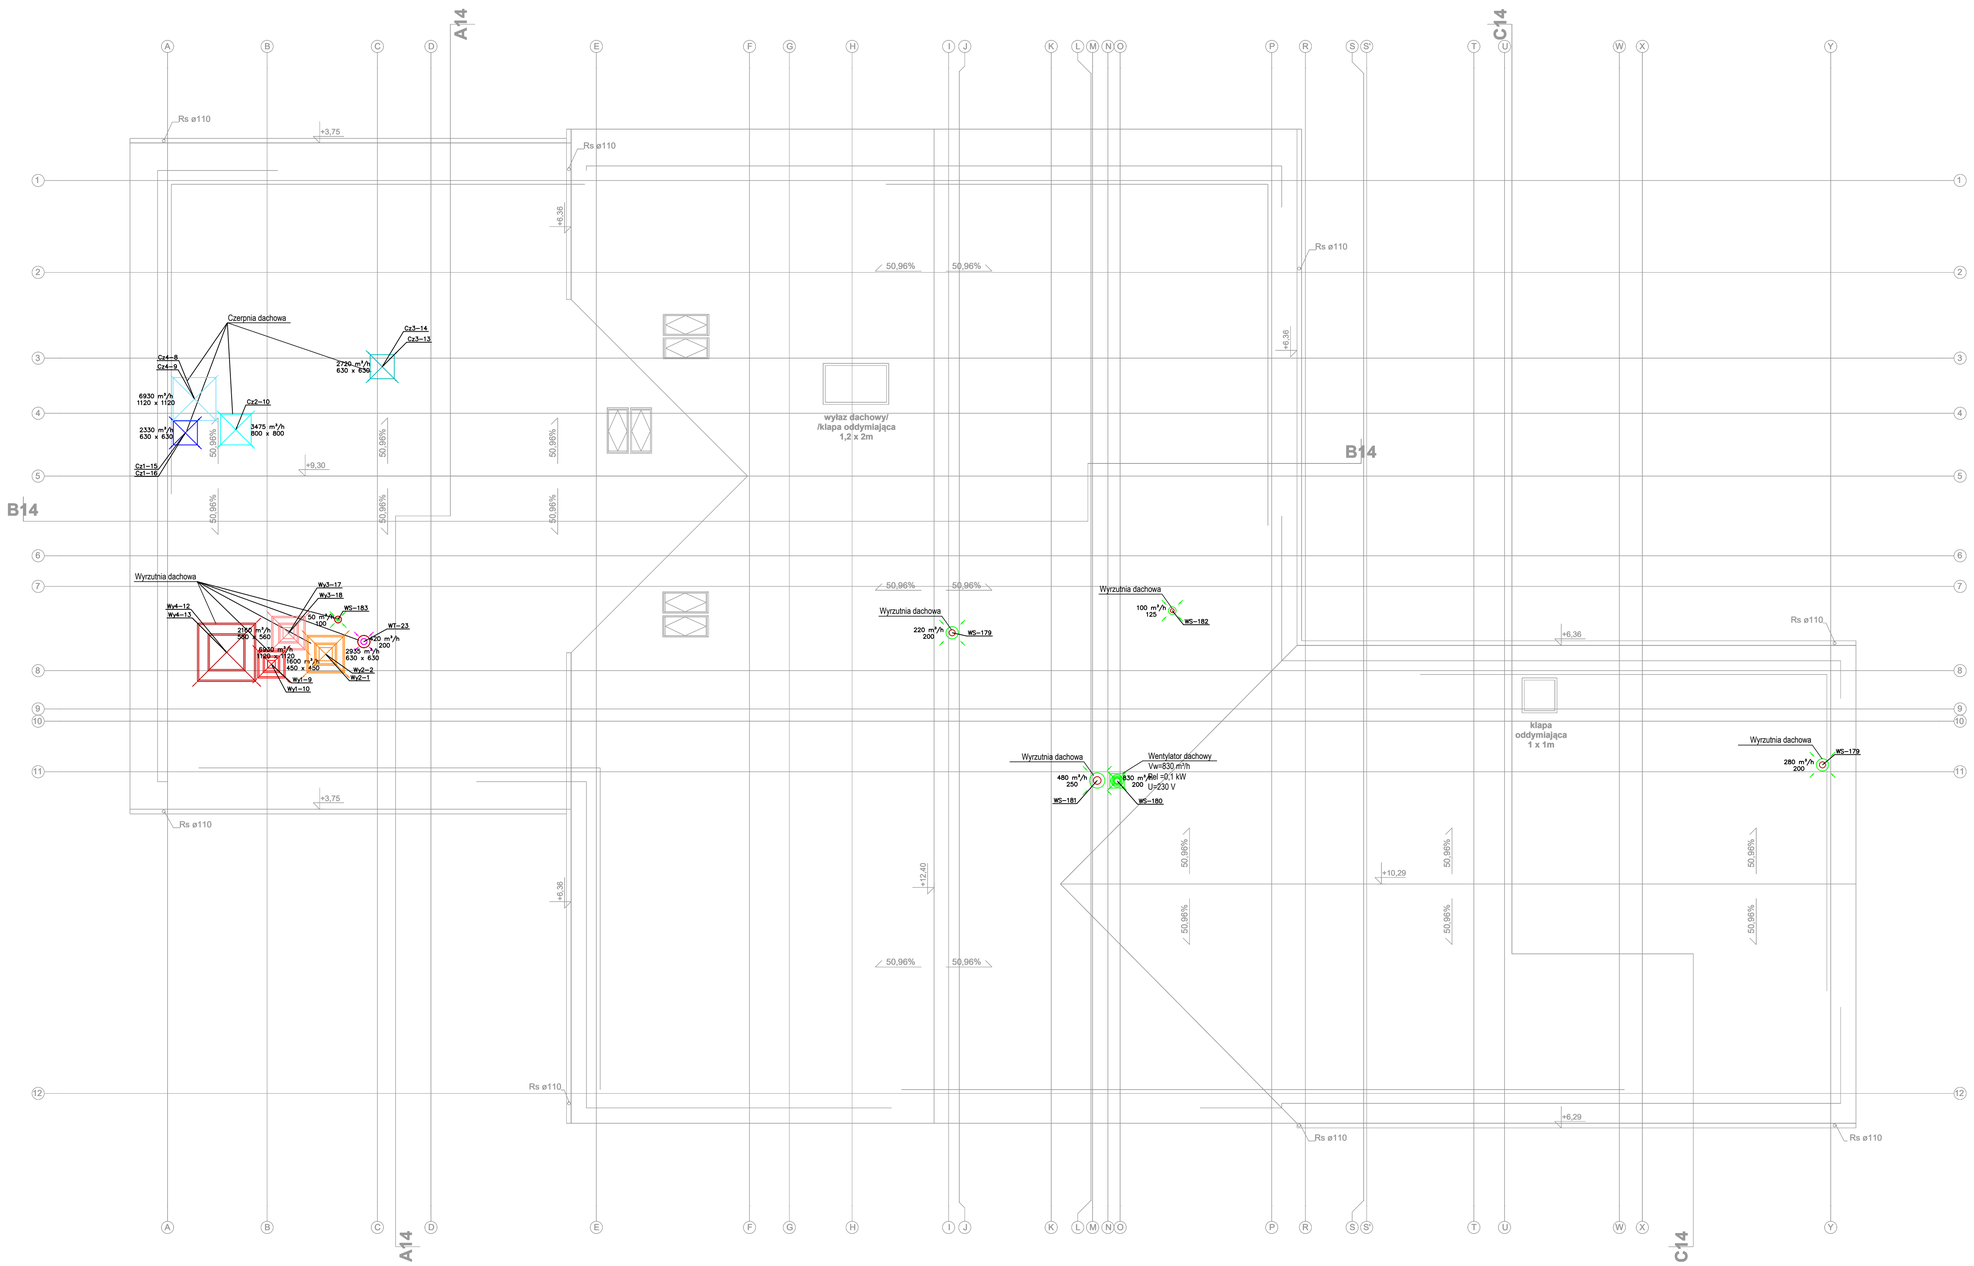

INWESTOR: GMINA MIASTO ZAKOPANE UL. KOŚCIUSZKI 13, 34-500 ZAKOPANE		**ADRES INWESTYCJI:** ul. Sobały 10 34-500 Zakopane nr dz. ewid. 611	
BUDOWA PRZEDSZKOLA I ŻŁOBKA WRAZ Z ZAGOSPODAROWANIEM TERENU I INFRASTRUKTURĄ TECHNICZNĄ ORAZ ROZBIÓRKA ISTNIEJĄCEGO PRZEDSZKOLA			
JEDNOSTKA PROJEKTOWA: SILESIA Architekci ul. Rolna 43, 40-555 Katowice, tel. 032 745 24 24, 601 639 719	Wykonawcy: Projektował: mgr inż. Łukasz Kaczmarek	UPRAWNIENIA: SLK/0271/PWBS/22 upr.bud. w spec. sanitarnej	PODPIS:
UWAGI: WYMIAROWANIE /cm/	INSTALACJA WENTYLACJI MECHANICZNEJ - RZUT DACHU	BRANŻA: SANITARNA	SKALA 1:100
DATA: 14.02.2025	FAZA: PROJEKT WYKONAWCZY	NUMER ARKUSZA:	VEN-03