



A - A (150)

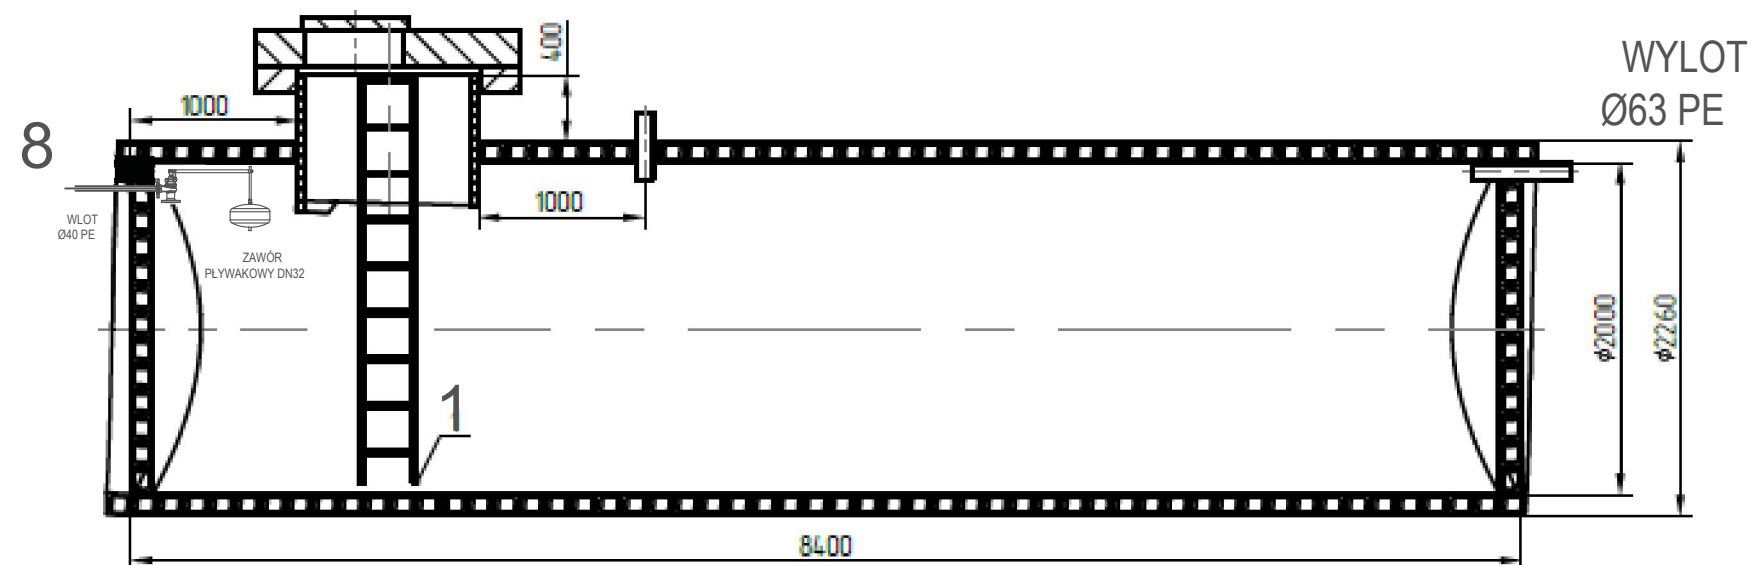

- 1 - drabina złazowa
- 2 - komin rewizyjny
- 3 - króciec przelewowy
- 4 - króciec odpowietrzający
- 5 - króciec napełniający
- 6 - pierścien odciążający
- 7 - pokrywa żelbetowa

INWESTOR: GMINA MIASTO ZAKOPANE UL. KOŚCIUSZKI 13, 34-500 ZAKOPANE		ADRES INWESTYCJI: ul. Saboty 10 34-500 Zakopane nr dz. ewid. 611	
BUDOWA PRZEDSZKOLA I ŻŁOBKA WRAZ Z ZAGOSPODAROWANIEM TERENU I INFRASTRUKTURĄ TECHNICZNĄ ORAZ ROZBIÓRKA ISTNIEJĄCEGO PRZEDSZKOLA			
JEDNOSTKA PROJEKTOWA: <div><div>SILESIA Architekci</div><div>ul. Rolna 43, 40-555 Katowice, tel. 032 745 24 24, 601 639 719</div></div>	Wykonawcy:	UPRAWNIENIA:	PODPIS:
	Projektował: mgr inż. Łukasz Kaczmarek	SLK/0271/PWBS/22 upr.bud. w specj. sanitarnej	
	Sprawdził:	SLK/4775/PWOS/13 upr.bud. w specj. sanitarnej	
	Opracował:		
UWAGI: WYMIAROWANIE /cm/	SCHEMAT ZBIORNIKA	BRANŻA: SANITARNA	SKALA -
DATA: 03.03.2025	FAZA: PROJEKT WYKONAWCZY	NUMER ARKUSZA:	IS-05