


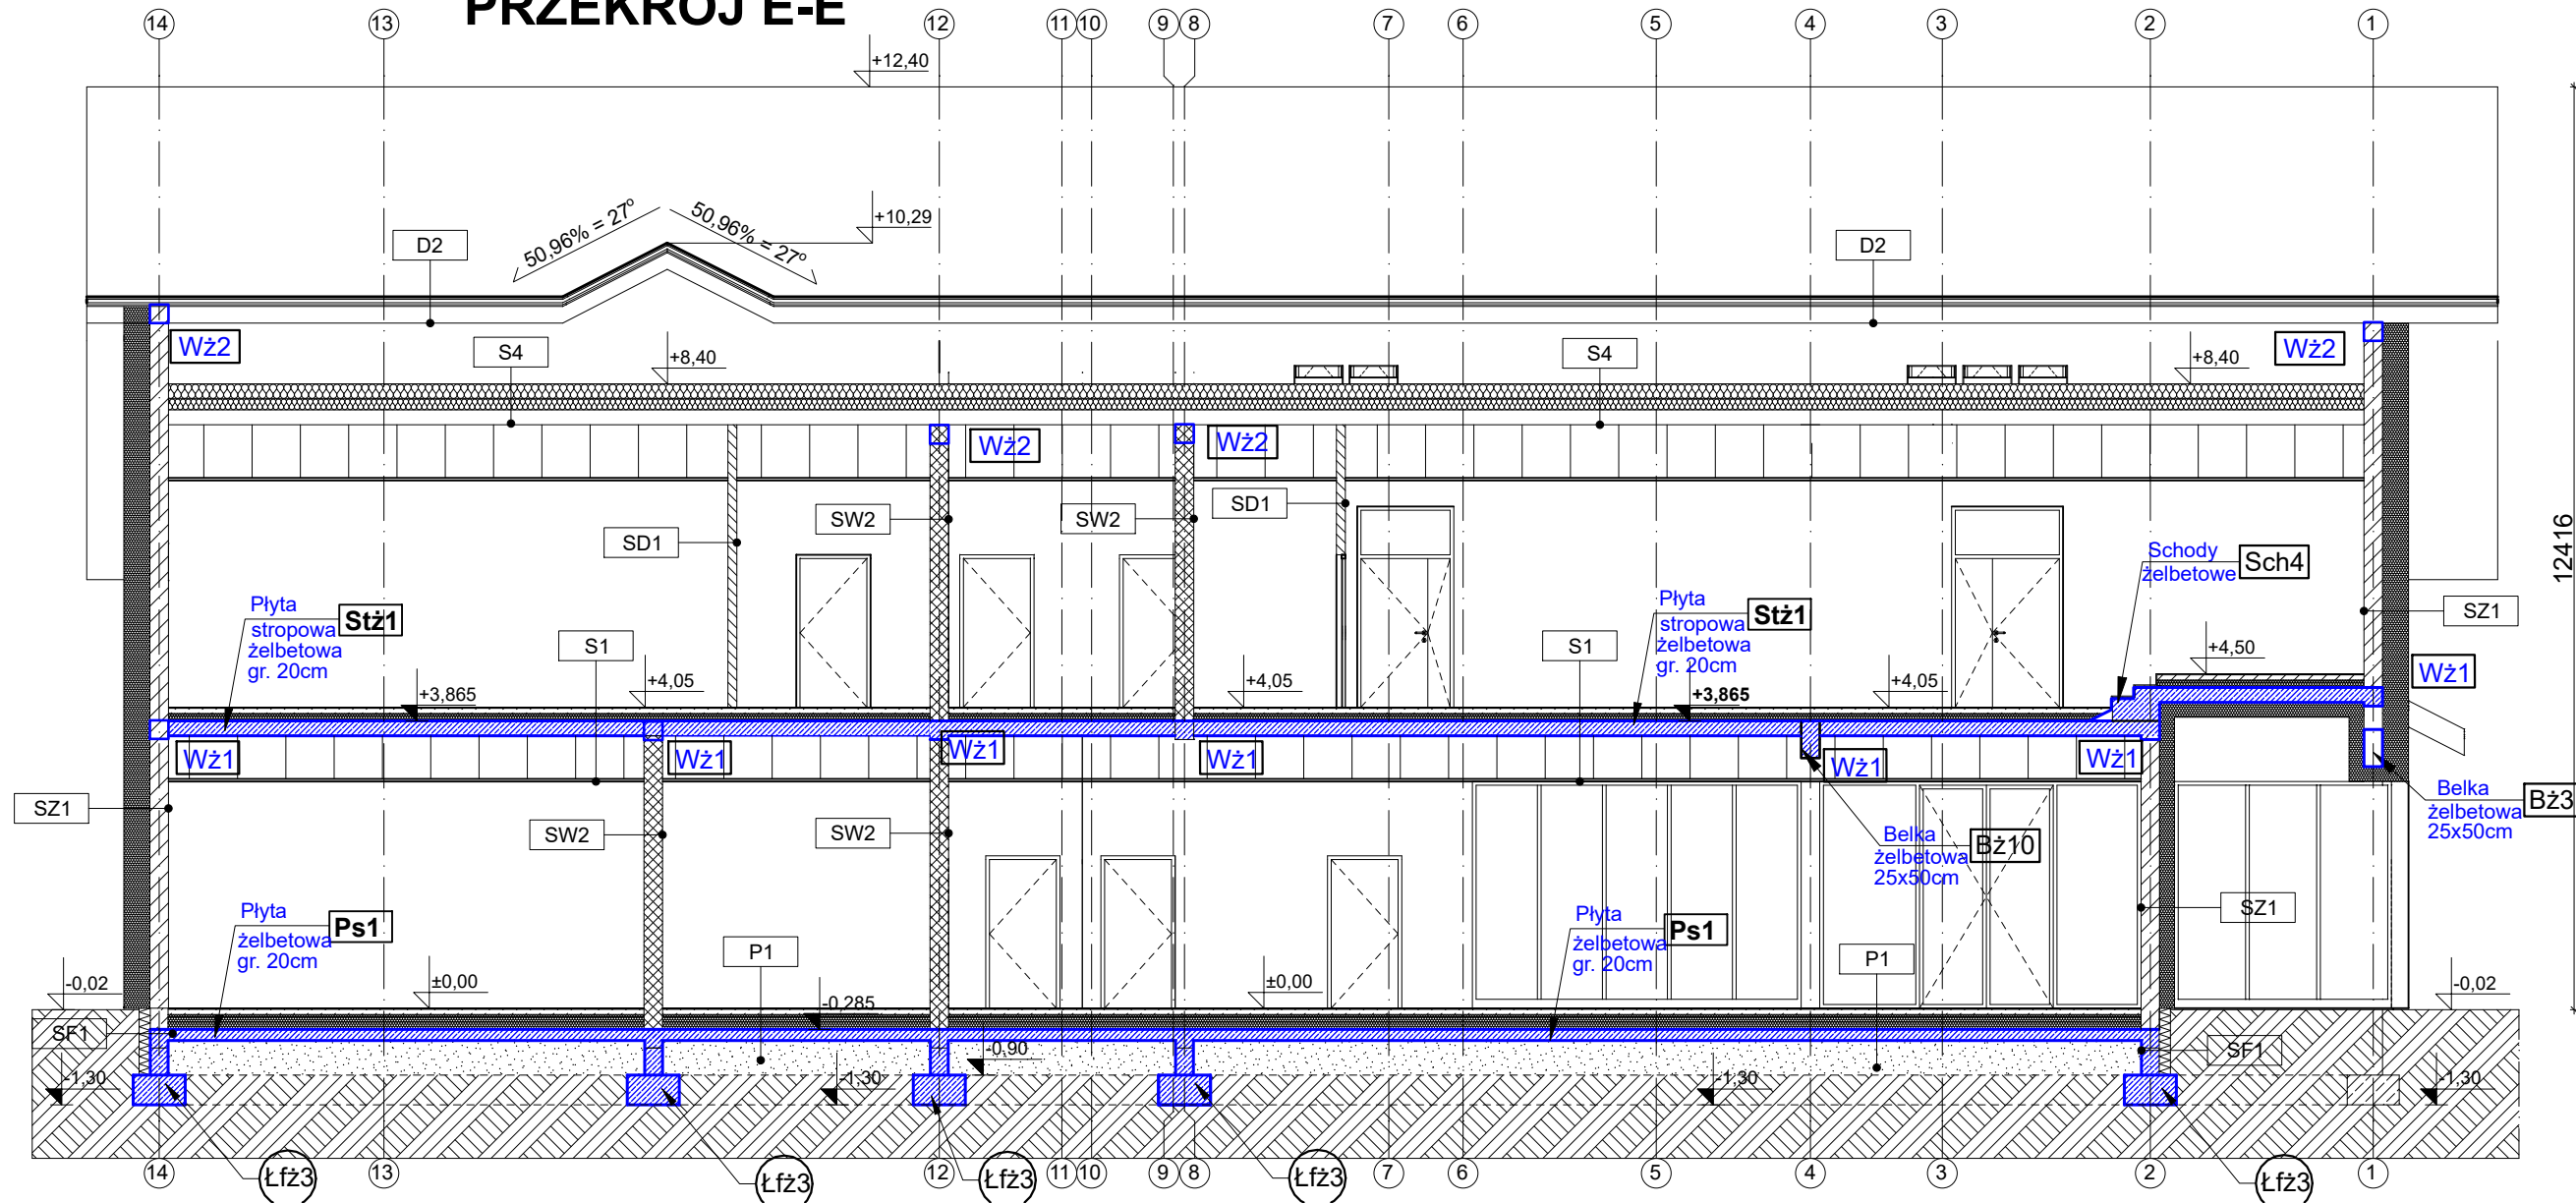

PRZEKRÓJ E-E



UWAGA
Opis poszczególnych warstw zgodnie z branżą architektoniczną.

INWESTOR: GMINA MIASTO ZAKOPANE UL. KOŚCIUSZKI 13, 34-500 ZAKOPANE		ADRES INWESTYCJI: ul. Sabały 10 34-500 Zakopane nr dz. ewid. 611	
BUDOWA PRZEDSZKOLA I ŻŁOBKA WRAZ Z ZAGOSPODAROWANIEM TERENU I INFRASTRUKTURĄ TECHNICZNĄ ORAZ ROZBIÓRKA ISTNIEJĄCEGO PRZEDSZKOLA			
JEDNOSTKA PROJEKTOWA:	Wykonawcy:	UPRAWNIENIA:	PODPIS:
<div><p>SILESIA Architekci</p><p>ul. Rolna 43, 40-555 Katowice, tel. 032 745 24 24, 601 639 719</p></div>	Projektował: inż. Tomasz Bober	SLK/3234/POOK/10 upr. bud. w specjalności konstrukcyjno-budowlanej do projektowania bez ograniczeń	
	Sprawdził:		
UWAGI: WYMIAROWANIE /mm/	PRZEKRÓJ E-E		BRANŻA: KONSTRUKCJA
			SKALA 1:100
DATA: 03.03.2025	FAZA: PROJEKT WYKONAWCZY	NUMER ARKUSZA:	Kw.10