


**LEGENDA:**

1. Betonowa kostka brukowa grub.8 cm kolor grafitowy
2. Podsyпка cementowo-piaskowa 1:4 grub. 3 cm
3. Podbudowa z kruszywa łamanego stabilizowanego mechanicznie 0/31,5 grub. 20 cm
4. Warstwa odcinająca z pospółki grub. 10 cm
5. Betonowa kostka brukowa grub.8 cm kolor szary
6. Warstwa z betonu cementowego C12/15 grub. 15cm
7. Rura PVC ø20cm (pełna)
8. Rura drenarska PVC ø20cm w otulinie z geowłókniny układana wg. rys. nr 2 - plan sytuacyjny)
9. Obsypka żwirowa 8/16

**Szczegół wpustu ulicznego**

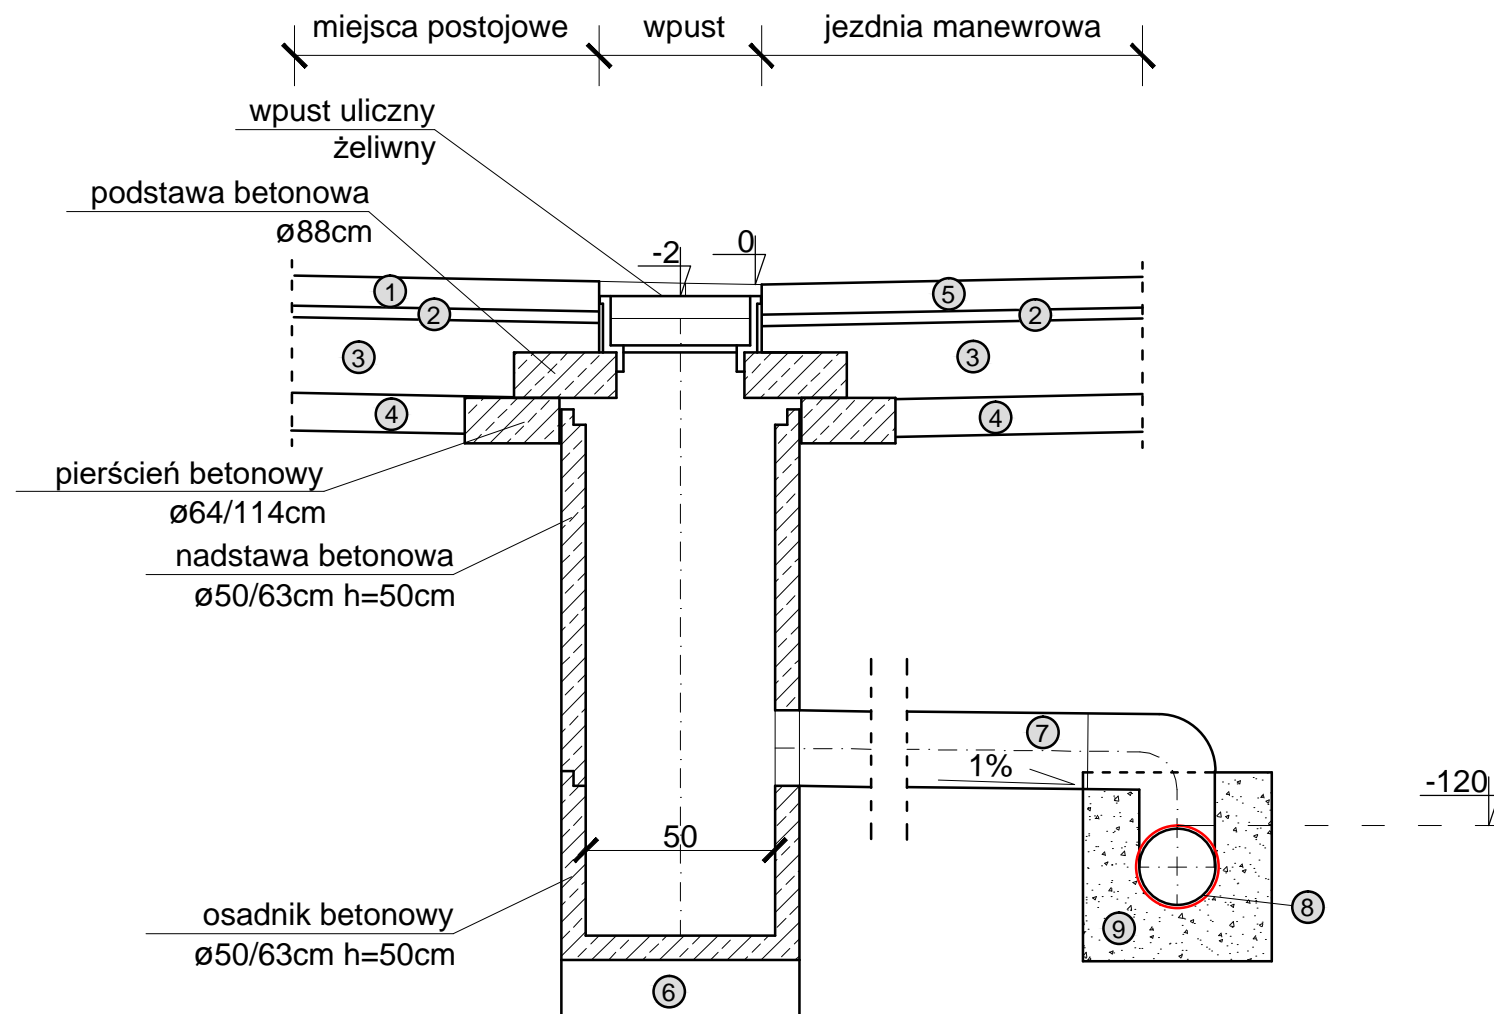

Investor:	Gmina Brańszczyk, Jana Pawła II 45, 07-221 Brańszczyk		
Obiekt:	Działka nr 379, nr 381, nr 382, nr 416, nr 417, nr 418/3 w msc. Poręba, gmina Brzńszczyk		
Temat opracowania:	Plac do rekreacji		
Nazwa rysunku:	SZCZEGÓŁ ODWODNIENIA		
Projektant:	mgr inż. Cezary Mikołajewski	Nr uprawnień:	MAZ/0515/PWBD/15
		Nr rysunku:	<b>5</b>
Data:	12.01.2018 r.	Stadium:	Projekt budowlany
		Branża:	Drogowa
		Skala:	1:20