



PROJEKTOWANA
KOMORA REDUKCYJNA "KR 1 - 4"
RZUT

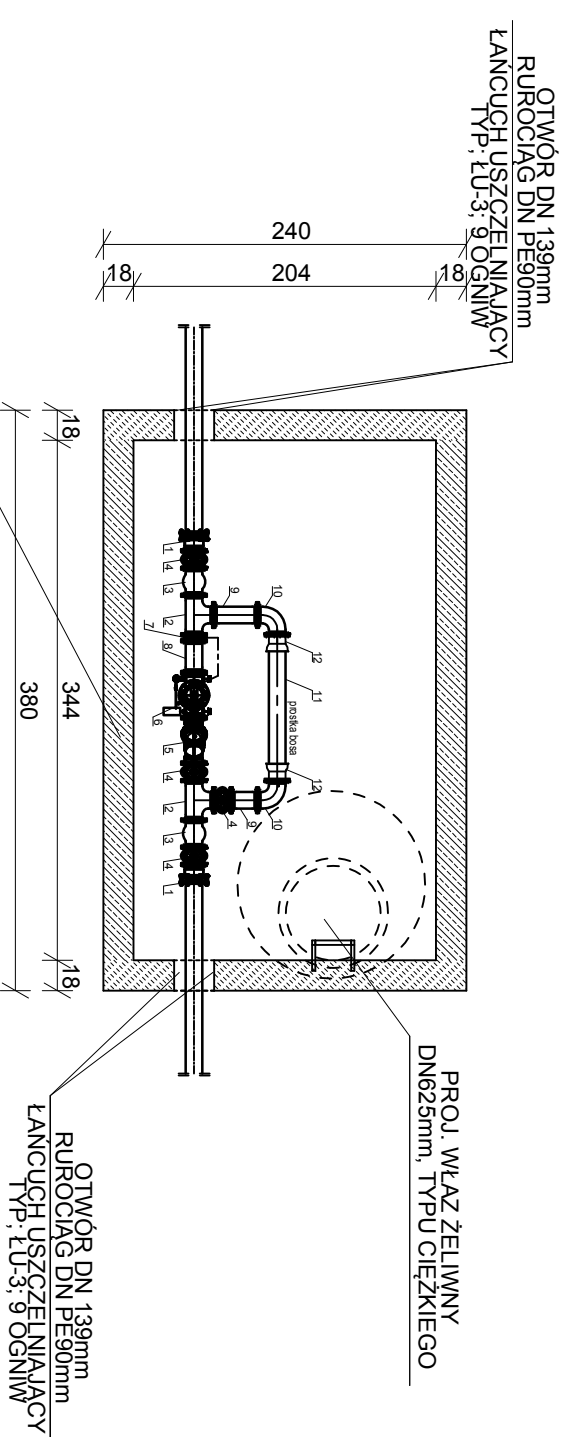

PROJEKTOWANA
KOMORA REDUKCYJNA "KR 1 - 4"
PRZEKRÓJ

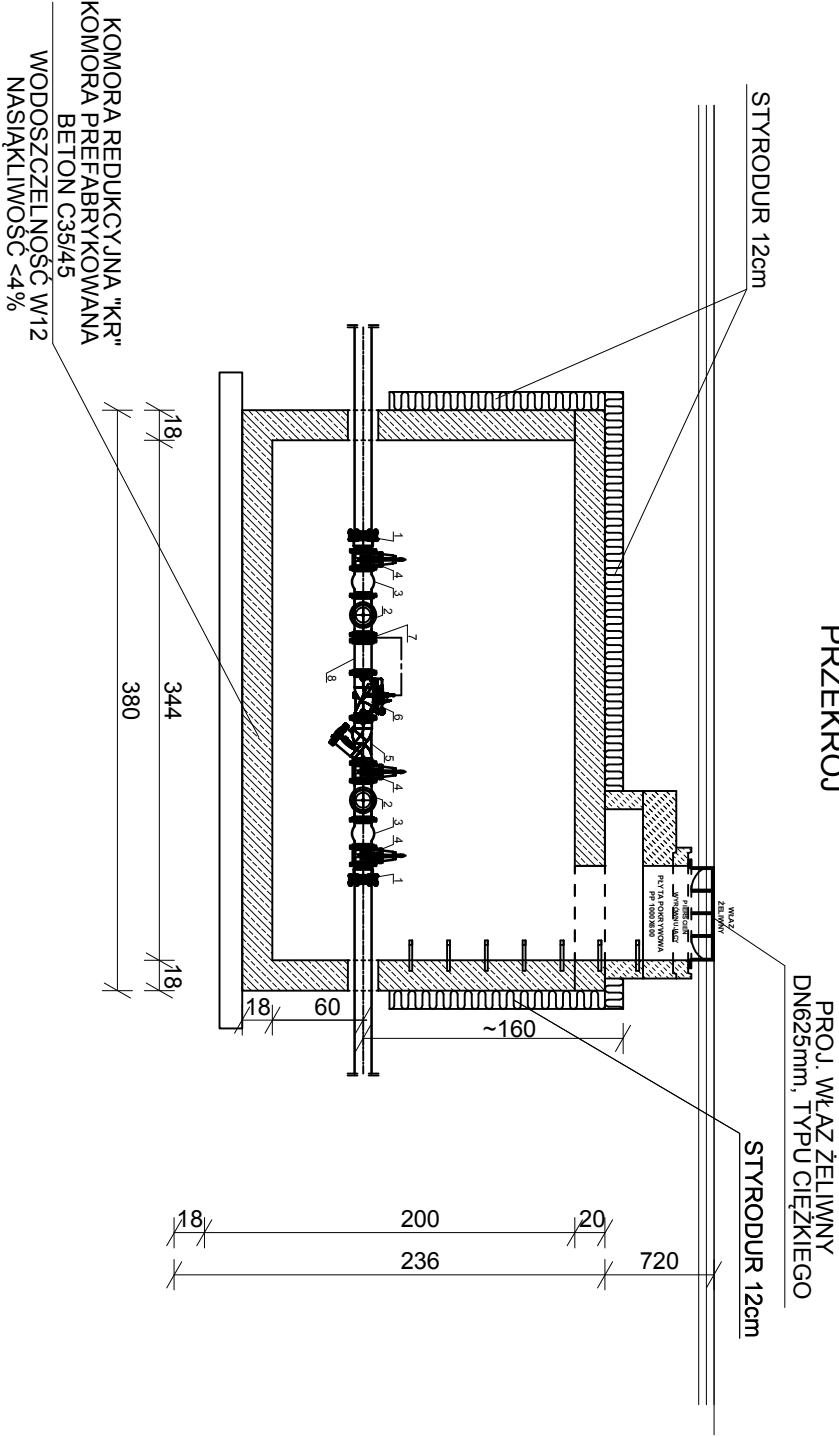

PROJEKT TECHNICZNY		INWESTOR: SEWIK Tatrzńska Komunalna Grupa Kapitałowa Sp. z o.o. ul. Kasprowicza 35C, 34-500 Zakopane		
PROJEKTANT:		OBIEKT: Budowa sieci wodociągowej wraz z uzbrojeniem, budowa przyłączy wodociągowych wraz z uzbrojeniem, likwidacja odcinka istniejącej sieci i przyłączy wodociągowych.		
mgr inż. Jakub Rudolf ul. Orkana 3A/3 34-500 Zakopane upr. bud. nr MAP/0296/PWBS/17 w specjalności instalacyjnej w zakresie sieci, instalacji i urządzeń cieplnych, wentylacyjnych, gazowych wodociągowych i kanalizacyjnych bez ograniczeń	PODPIS:	ADRES INWESTYCJI: ul. Piszczory - ul Walkosze , 34 – 500 Zakopane		
		IDENTYFIKATOR DZIAŁEK EWID: dz.nr ewid. 306, 85/1, 85/2, 85/3, 304/2, 87/5, 87/7, 87/4, 87/9, 70/1, 72/1, 72/2, 304/2, 326, 304/1, 28, 32/1, 36, 37, 39, 40, 41, 42, 327, 44, 45, 46, 47, 312, 48, 49, 91, 92/10, 92/11, 100, 101/6, 103, 160, 164, 165/5, 165/6, 307, 165/4, 166, 167, 168, 169, 311/1, 295, 293, 292, 281, 280, 279/1, 279/2, 178, 177/5, 177/1, 176, 173/1, 172, 171, 192, 203/3, 21 obr. 0085 dz.nr ewid. 14, 15, 16, 22, 23, 26, 27, 28, 37, 43/1, 43/6, 46, 48, 321, 128/3, 127/3, 125/3, 43/3 obr. 0020 dz.nr ewid. 277, 276/2, 275/2, 274/6, 272, 247, 246, 274/4 obr. 0015 Zakopane, jedn. ewid. nr 121701_1 Zakopane		
		TEMAT: Schemat komory redukcyjnej.		
SPRAWDZAJĄCY:		SKALA:	DATA:	NR. RYS:
mgr inż. Krzysztof Grabowiecki ul. Łagiewnicka 48c/2, 30-417 Kraków upr. bud. nr MAP/0422/POOS/09 w specjalności instalacyjnej w zakresie sieci, instalacji i urządzeń cieplnych, wentylacyjnych, gazowych wodociągowych i kanalizacyjnych bez ograniczeń		-	05.2023	06