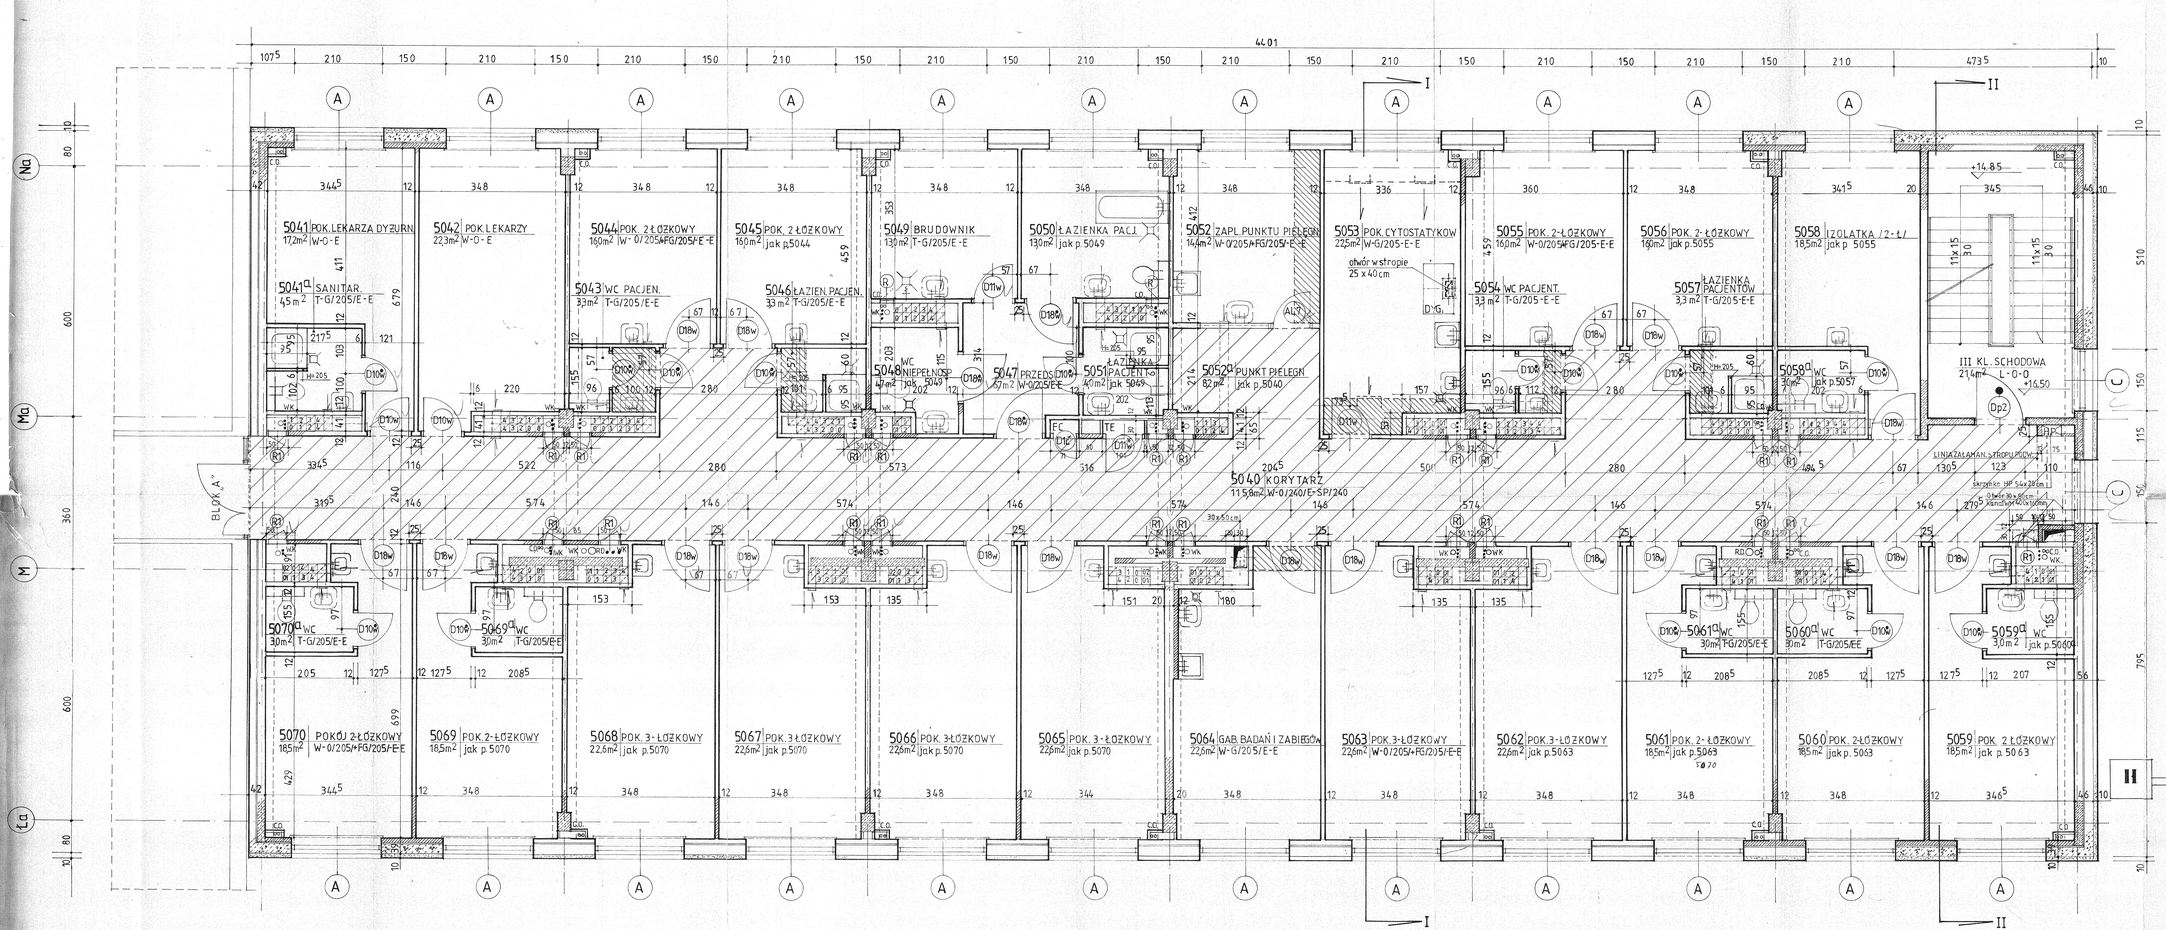

ODDZIAŁ WEWNĘTRZNY 37 Ł /ODCINEK A"/

BICK Spółka Akcyjna
Oddział Studiów Warszawa
Budowa Szpital Zachodni
Grodzisk Mazowiecki, ul. Dąbka 11

KIEROWNIK BUDOWY mgr inż. Michał Zarzycki

BIURO STUDIÓW I PROJEKTÓW SŁUŻBY ZDROWIA Sp. z o.o.
03-418 WARSZAWA UL. WILEŃSKA 69 TEL. 618-42-52 FAX 618-34-45

ero med

PROJEKT WYKONAWCZY

ARCHITEKTURA PWI

OBIEKT: SZPITAL ZACHODNI W GRODZISKU MAZOWIECKIM BLOK „B"

PROJEKTOWAŁ: arch.M.Wojciechowski
SPRAWDZIŁ: arch.Szanajca
RYSOWAŁ: techn.M.Dymek
ZATWIERDZIŁ: arch.S.Mikiewicz

TREŚĆ RYSUNKU: BLOK „B" RZUT V PIĘTRA POZ+16,50

NR ARCH. 88823
NR RYS. 8

WA-2362-96-542 | BRANŻA: ARCH.D.PRZYGOT. | STADIUM: WYKONAWCZY | DATA: 02.1997 | SKALA: 1:50