



Przekrój poprzeczny
chodnik lewa strona

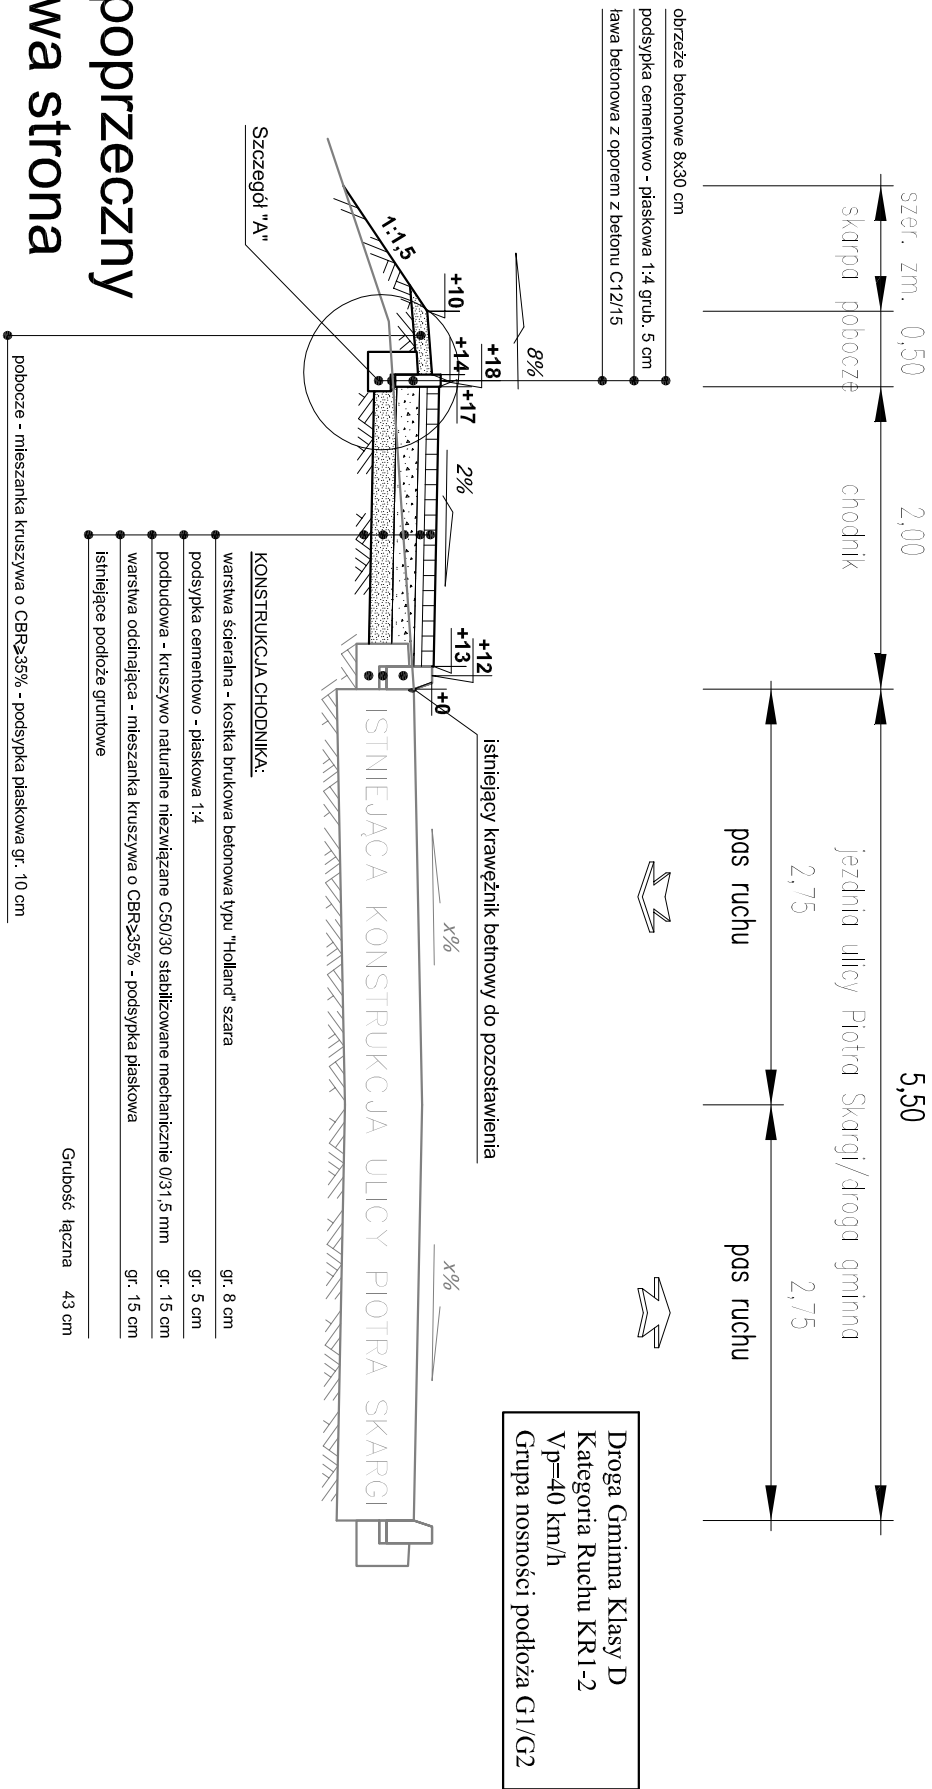

Przekrój poprzeczny
zjazd lewa strona

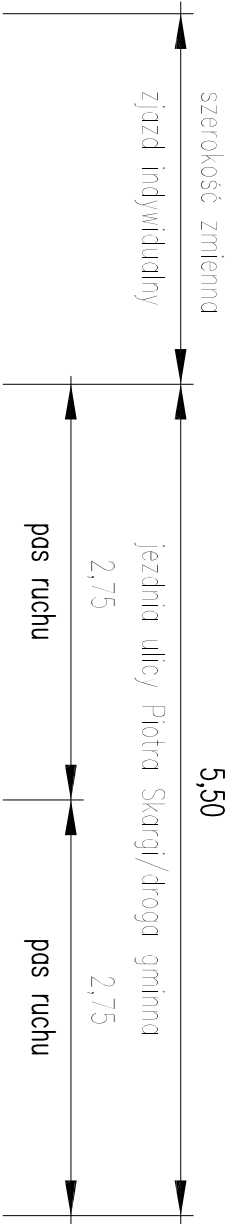

UWAGA:

- Szerokość skarp zmienna zależna od rzędnej istniejącego terenu.
- Podłoże po korytowaniu zagęścić Is=0,97.

Jednostka Projektowa:	STRETIWISE Tomasz Rykowski
Investor:	GMINA SUSZ, Ul. Józefa Wybickiego 6, 14-240 Susz
Nazwa obiektu:	"Projekt budowy chodnika na ulicy Piotra Skargi - łącznik"
Temat opracowania:	"Budowa chodnika na ul. Piotra Skargi"
Nazwa rysunku:	PRZEKROJE NORMALNE
Inte i nazwisko:	mgr inż. Michał Czernicki
Podpis:	MAZ/0017/PWOD/14
Data:	2020
Skala:	1:50
Strona:	3