Szczegół elementu typu "L"

Skala 1:20

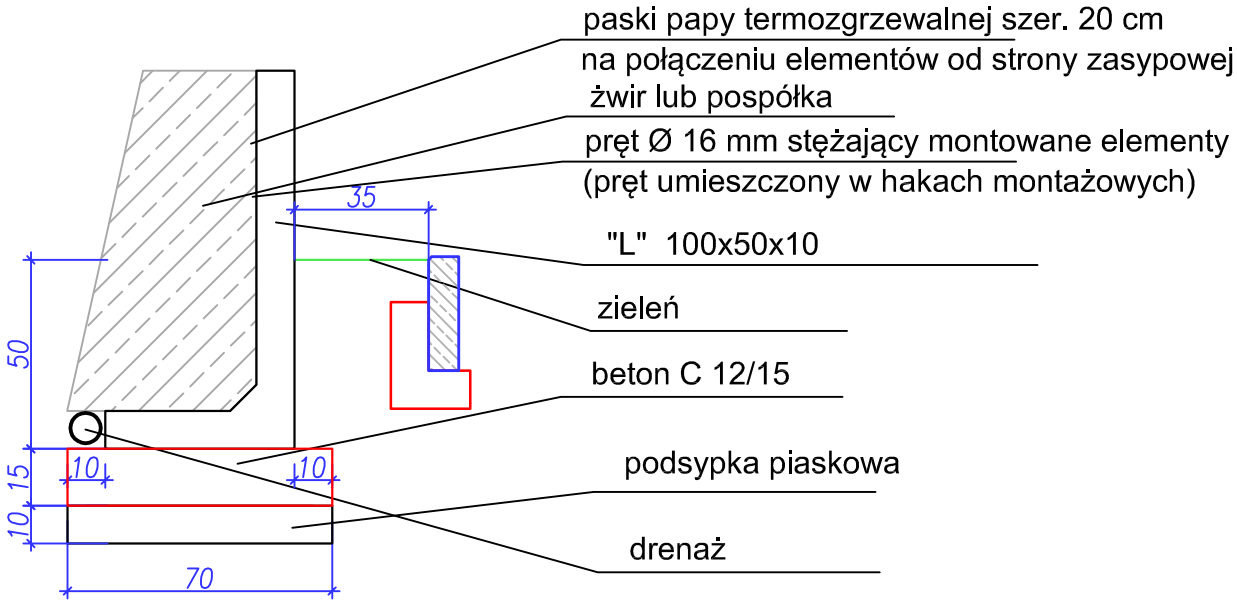

Inwestor:	ZARZĄD DRÓG POWIATOWYCH W POZNANIU ul. Zielona 8, 61-851 Poznań	Data: 01.2023
Wykonawca:	WOJCIECH ZIOŁEK oś. Leśne 15B/63, 62-028 Koziegłowy	

PRZEBUDOWA/ROZBUDOWA DROGI 2407P KOZIEGŁOWY -SWARZĘDZ W OBRĘBIE SKRZYŻOWANIA UL. POZNAŃSKIEJ Z UL. SZKOLNĄ W KICINIE

PROJEKT BUDOWLANY

Stanowisko:	Imię i nazwisko:	Nr. uprawnień:	Specjalność:	Podpis:
Projektant:	mgr inż. W. Ziołek	WKP/0237/POOD/06	Projektowanie bez ograniczeń w specjalności drogowej	
Sprawdzający:	mgr inż. G. Nowacki	102/89/PW	Projektowanie w specjalności konstrukcyjno-inżynierskiej w zakresie dróg	

SZCZEGÓŁ WZMOCNIENIA SKARPY

Skala:

Nr rys.: 7