




-EWACJA POŁUDNIOWO-ZACHODNIA

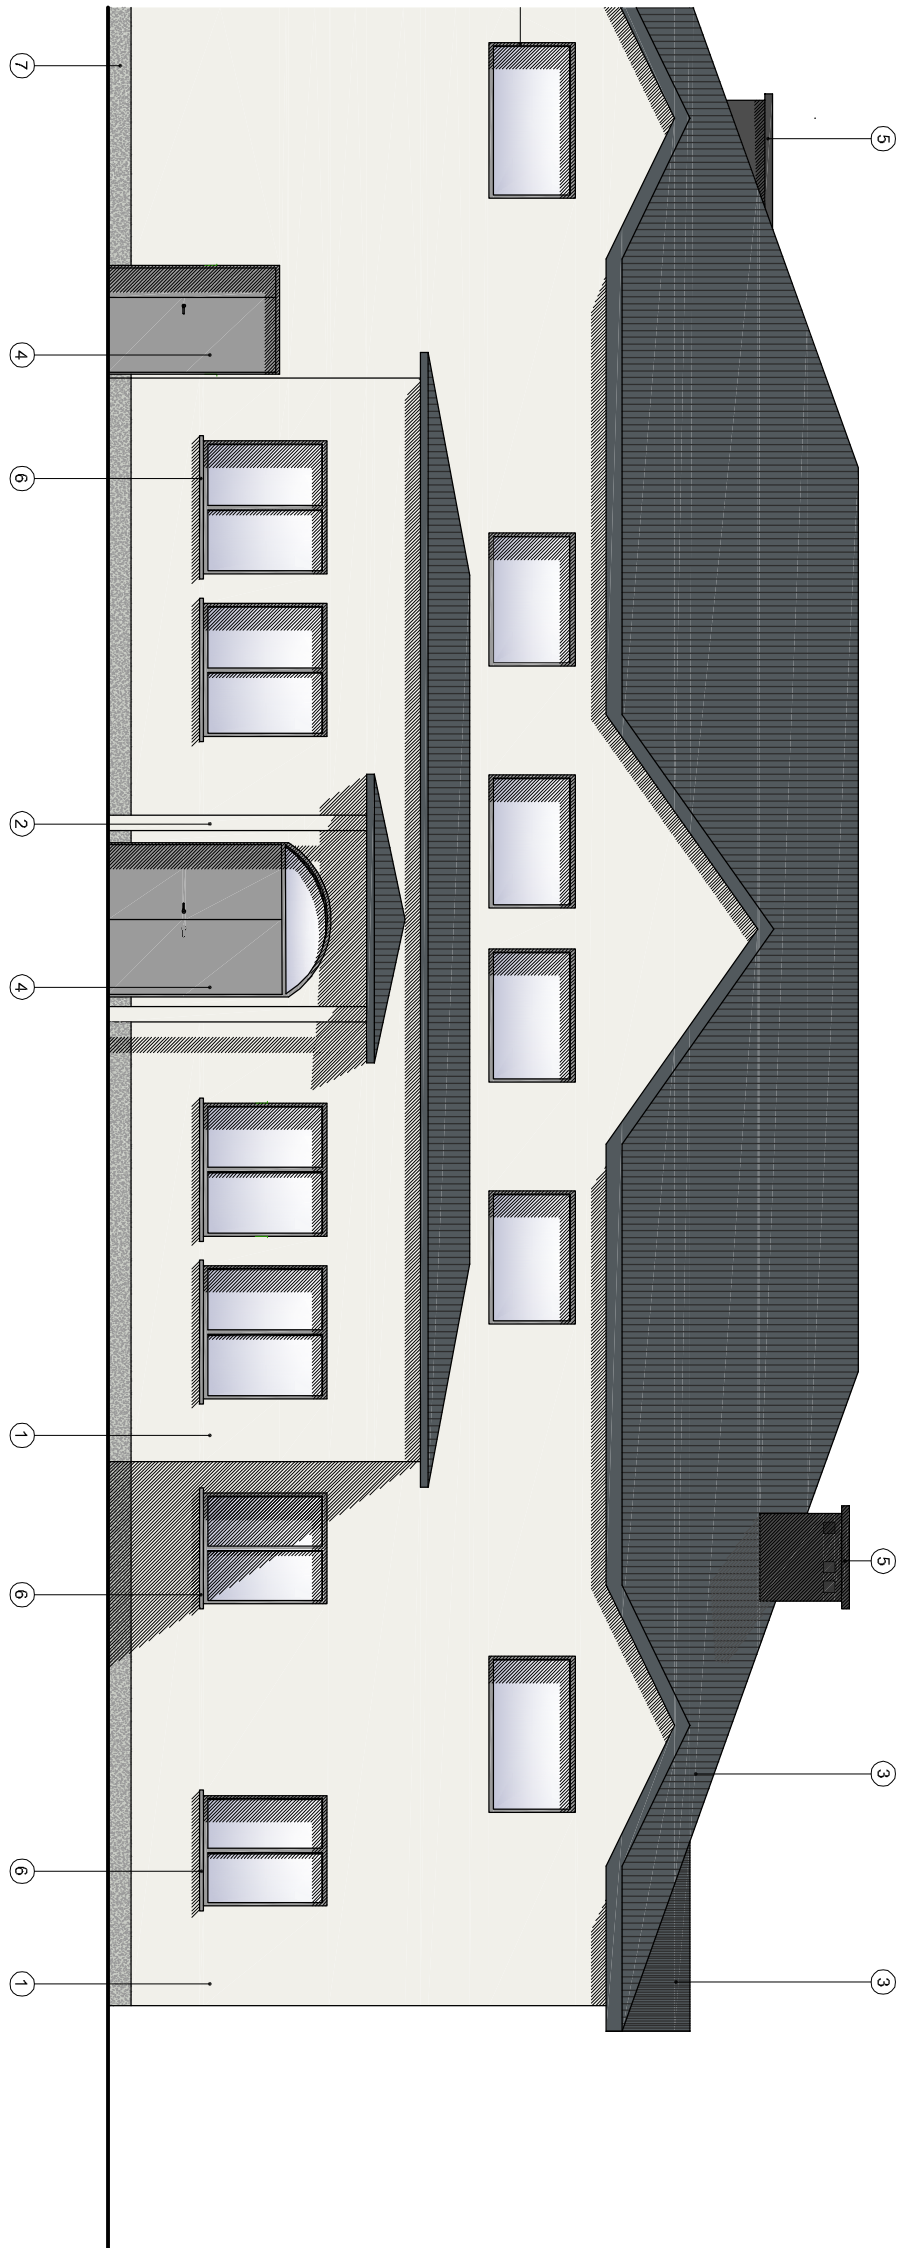


EWACJA PÓŁNOCNO-ZACHODNIA

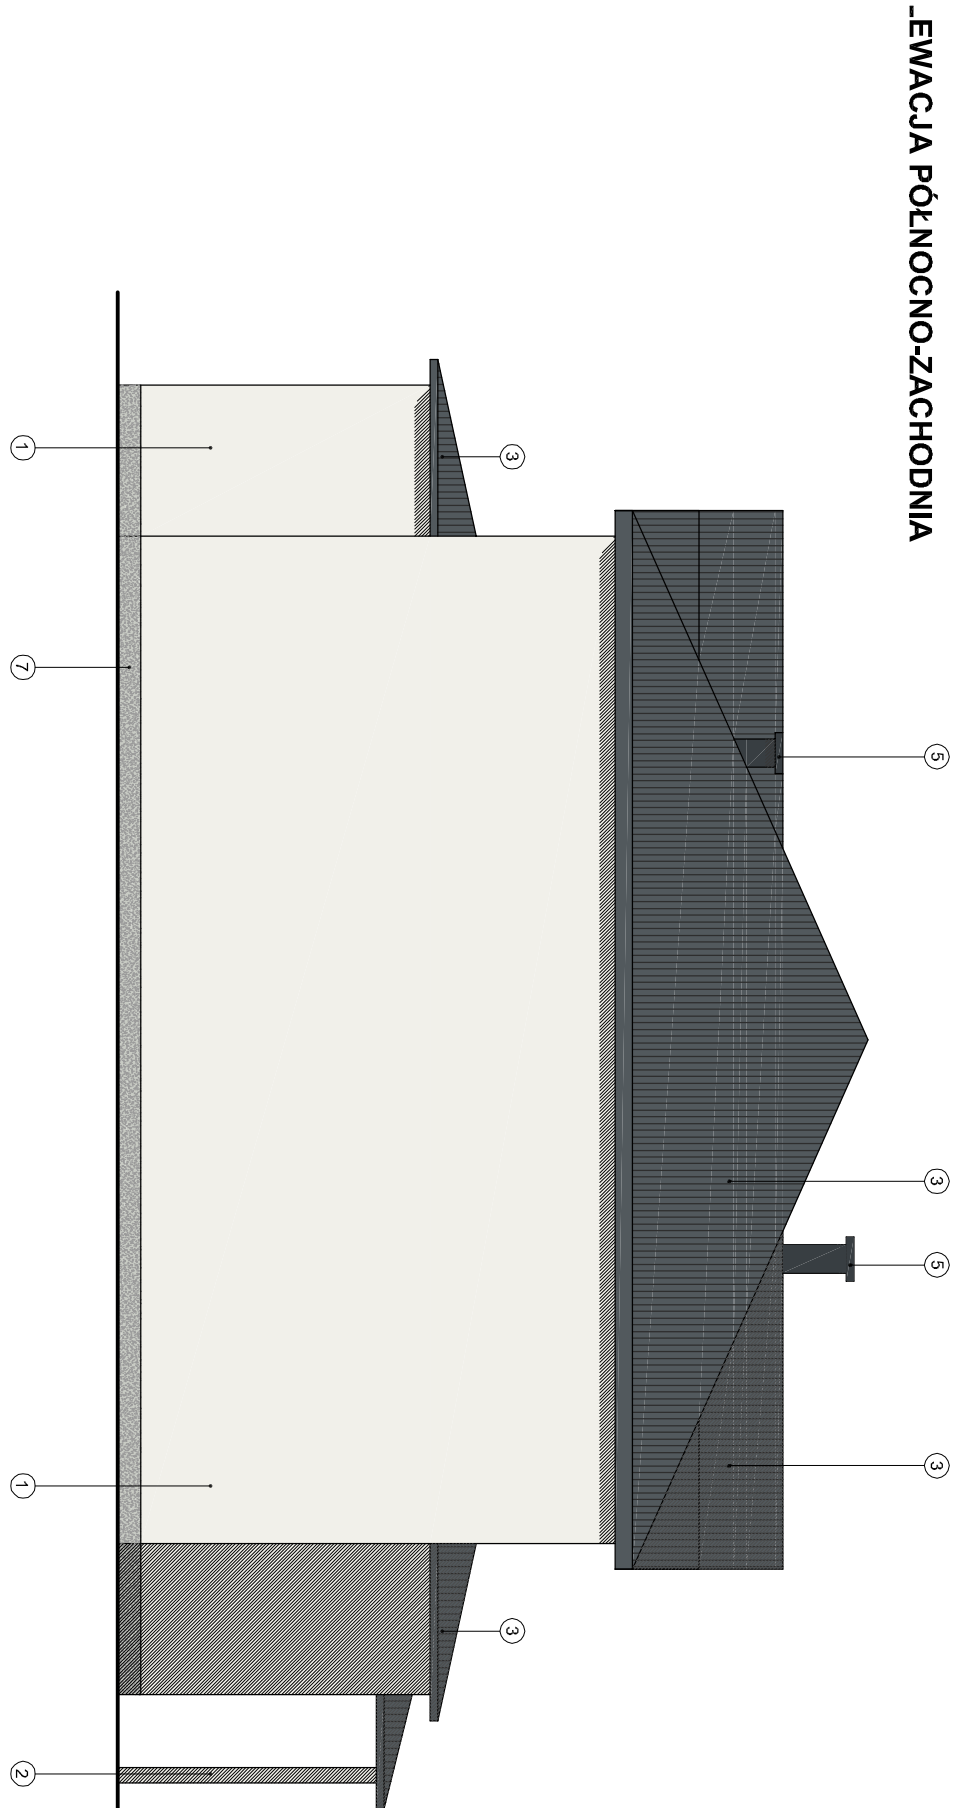

ELEWACJA PÓŁNOCNO-WSCHODNIA

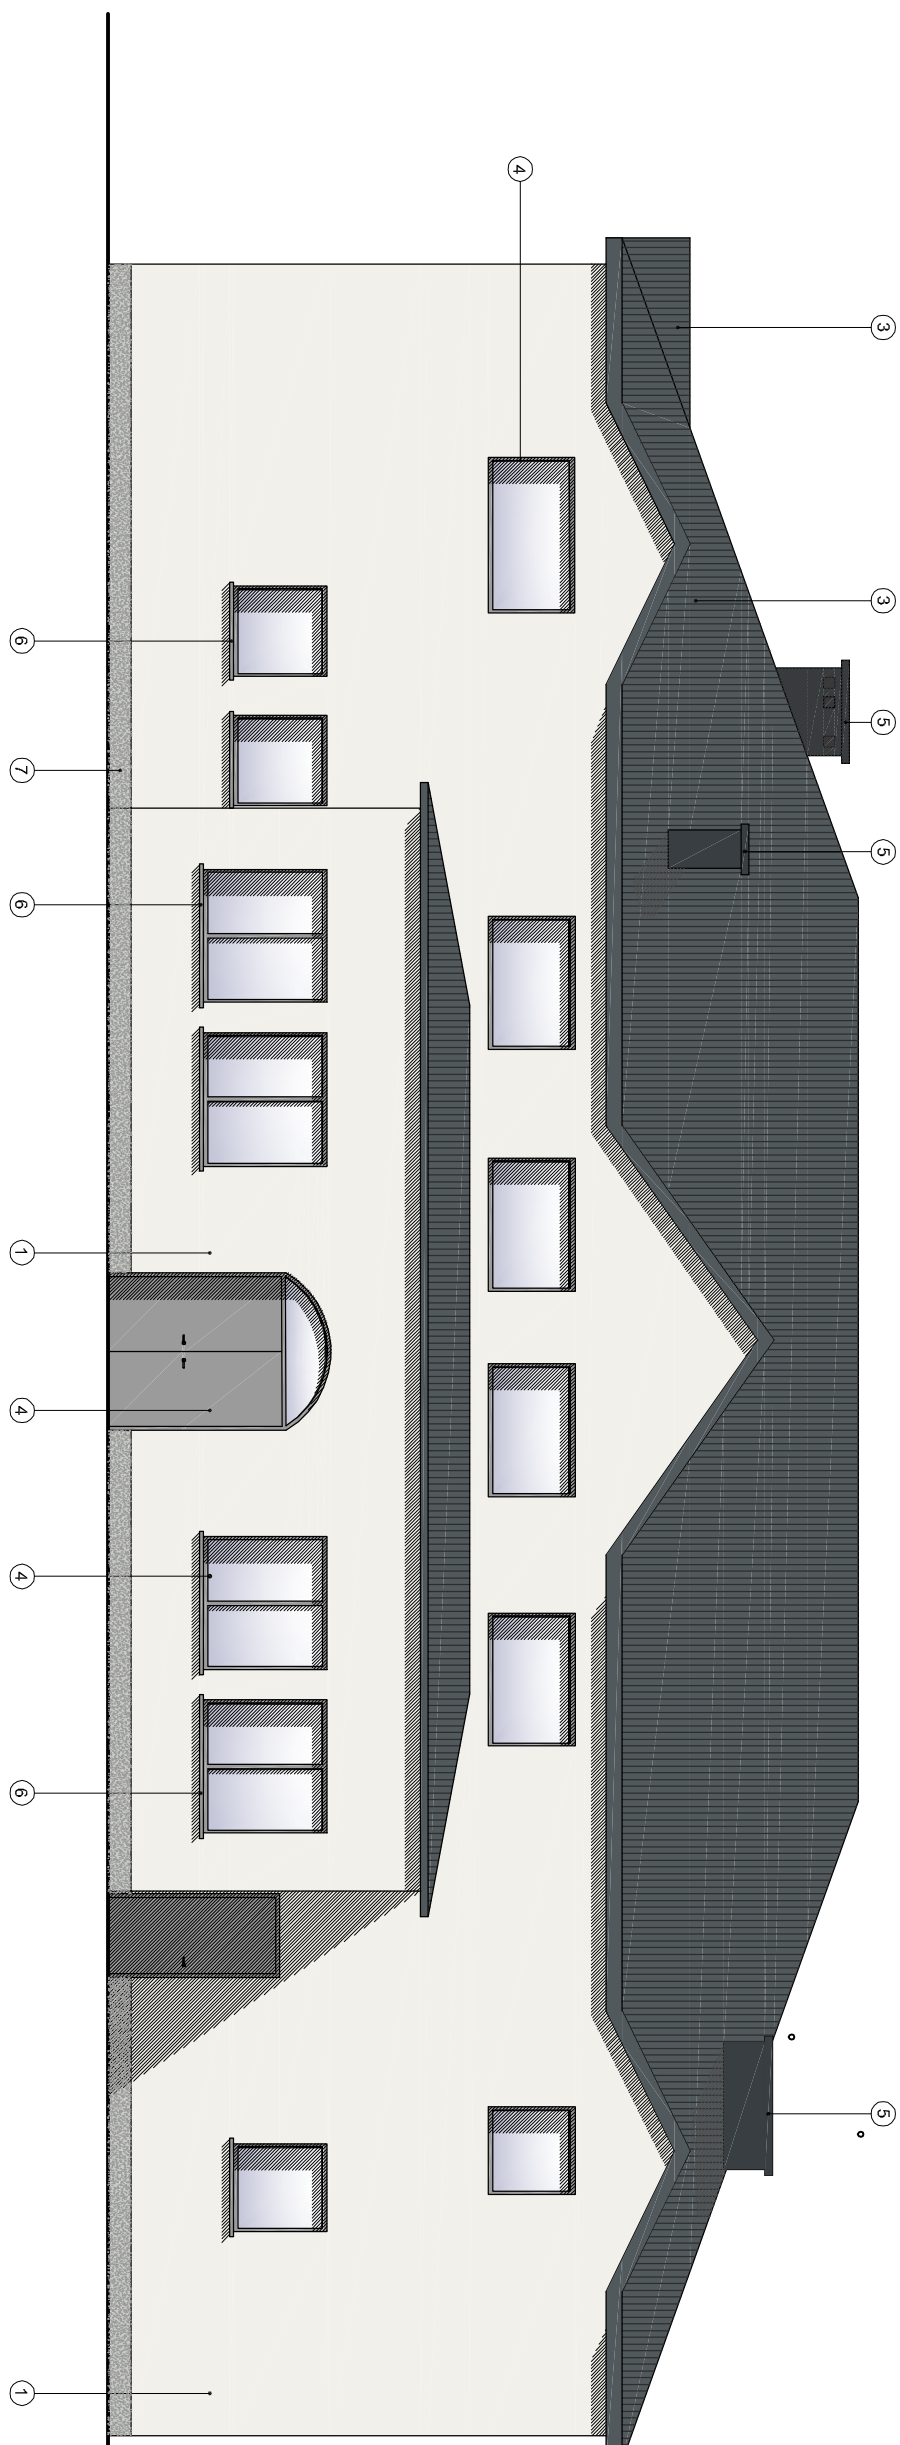

ELEWACJA POŁUDNIOWO-WSCHODNIA

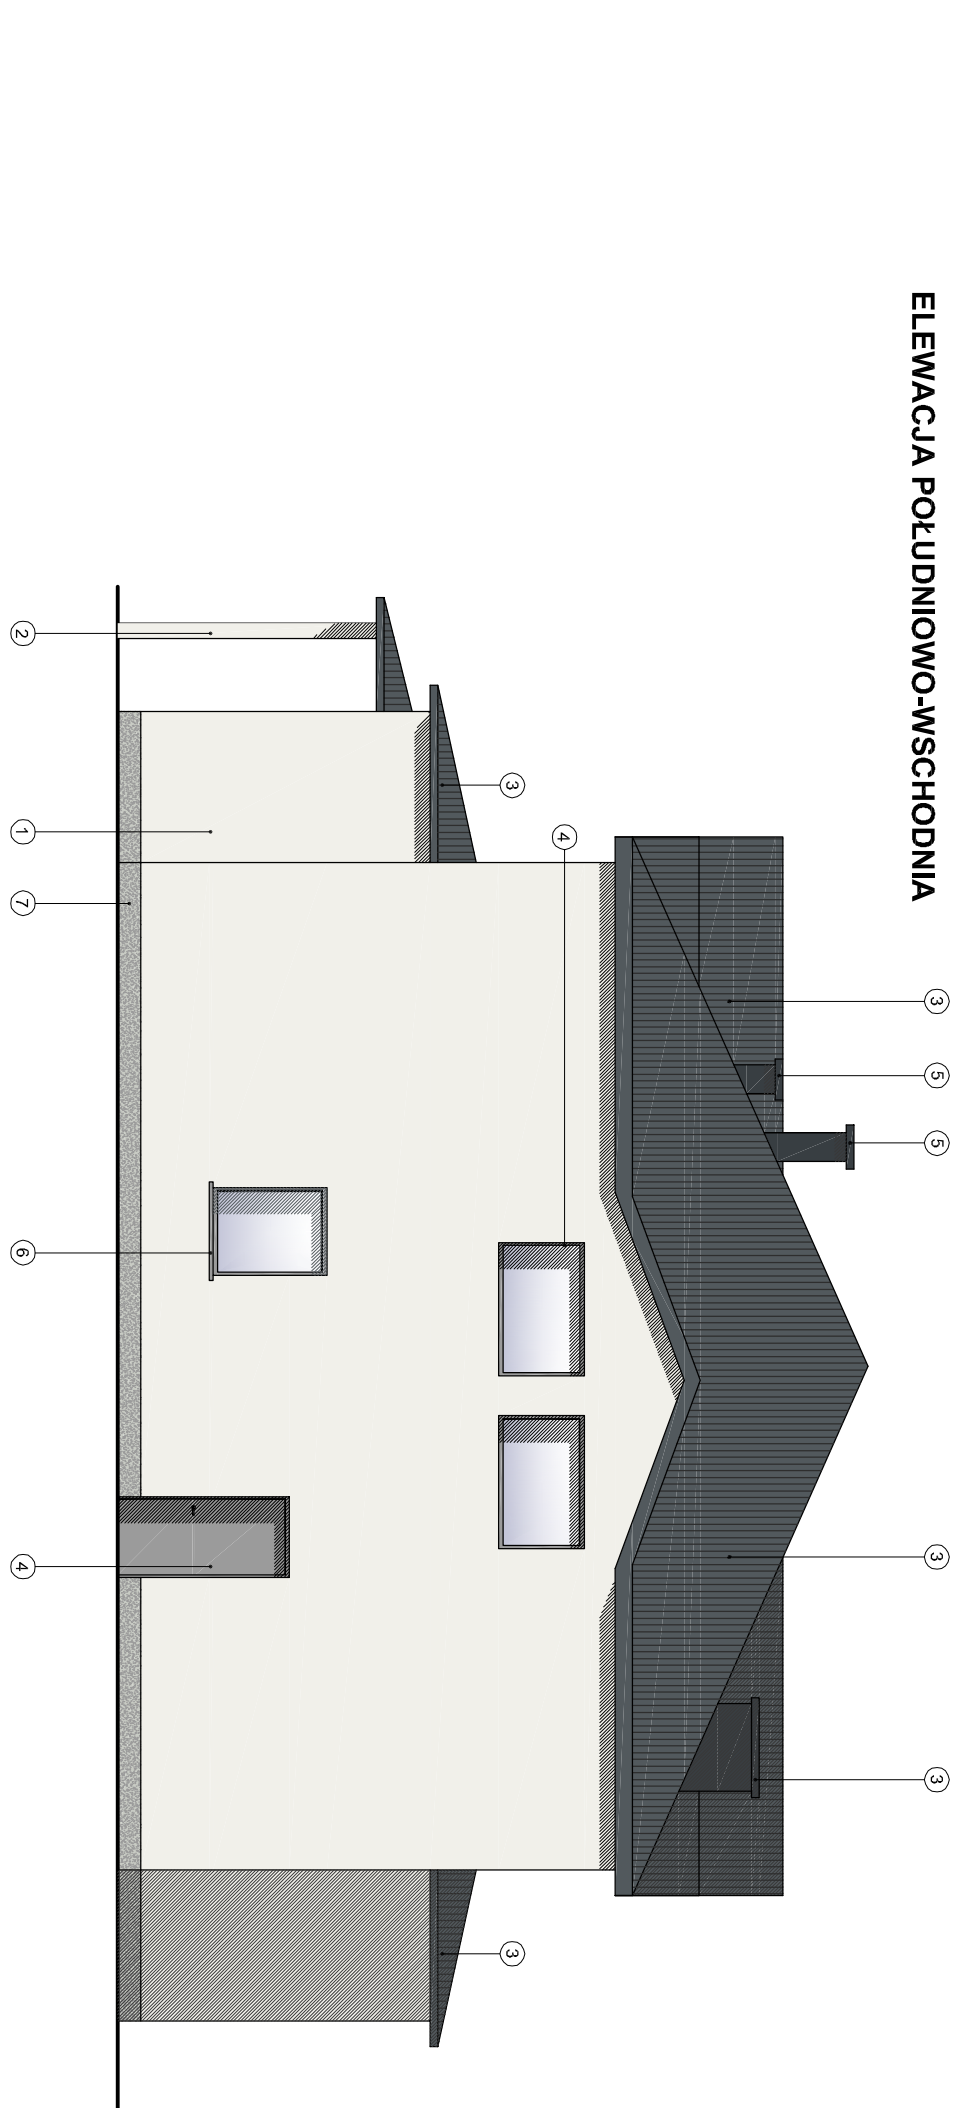

ELEWACJE

四

- | | | |
|---|-------------------------|--|
| 1 | SOJANA ZEWNĘTRZNA | - tynk siłkowany w kolorze białym |
| 2 | SLUP | - tynk siłkowany w kolorze białym |
| 3 | DACH | - z blachy trapezowej w kolorze szarym |
| 4 | DRZWI I OKNA ZEWNĘTRZNE | - aluminiowe w kolorze szarym z1 |
| 5 | OBROBKI BIAŁOARSKE | - z blachy podkrawanej w kolorze szarym z1 |
| 6 | PAROKŁY | - ceramiczne w kolorze szarym z1 |
| 7 | COKÓŁ | - tynk mozaikowy w kolorze szarym |

| | | |
|---|---|--|
| EKOBUD | | PRZEDSIĘBIÓSTWO PROJEKTOWO-BUDOWLANE "EKOBUK" |
| | | Dmrosin Drugi nr 89 B, 95-061 Dmrosin |
| | | PRACOWNIA PROJEKTOWA: |
| | | 93-312 Łódź, ul. Tuszyńska 155 |
| * UTWÓR CHRONIONY PRAWEM AUTORSKIM - WSZELKIE PRAWA REZERWOWANE | | |
| PROJEKT: | Adaptacja budynku przy ul. Klonowej w Lipinkach dla potrzeb u Wiejskiego Domu Kultury. | |
| LOKALIZACJA INWESTYCJI: | ul. Klonowa, 05-200 Wolomin działka o nr ewid. 165; obręb Lipinki | |
| TITUL RYSUJĄCY: | ELEWACJE | |
| BRAMA: | Architektura | |
| PROJEKTANT: mgr inż. arch. Jarosław Kowalczyk | upr. bud. 077/L.OOK/KZ012 w szczególności architekturalnej (bez ograniczeń) | |
| ASISTENT PROJ. inż. arch. Piotr Trzeciakowski | upr. bud. 03/L.OOK/KZ016 w szczególności architektonicznej (bez ograniczeń) | |
| SPRAWDZAJĄCY: | mgr inż. arch. Ewa Hinz | |