



# RZUT PARTERU

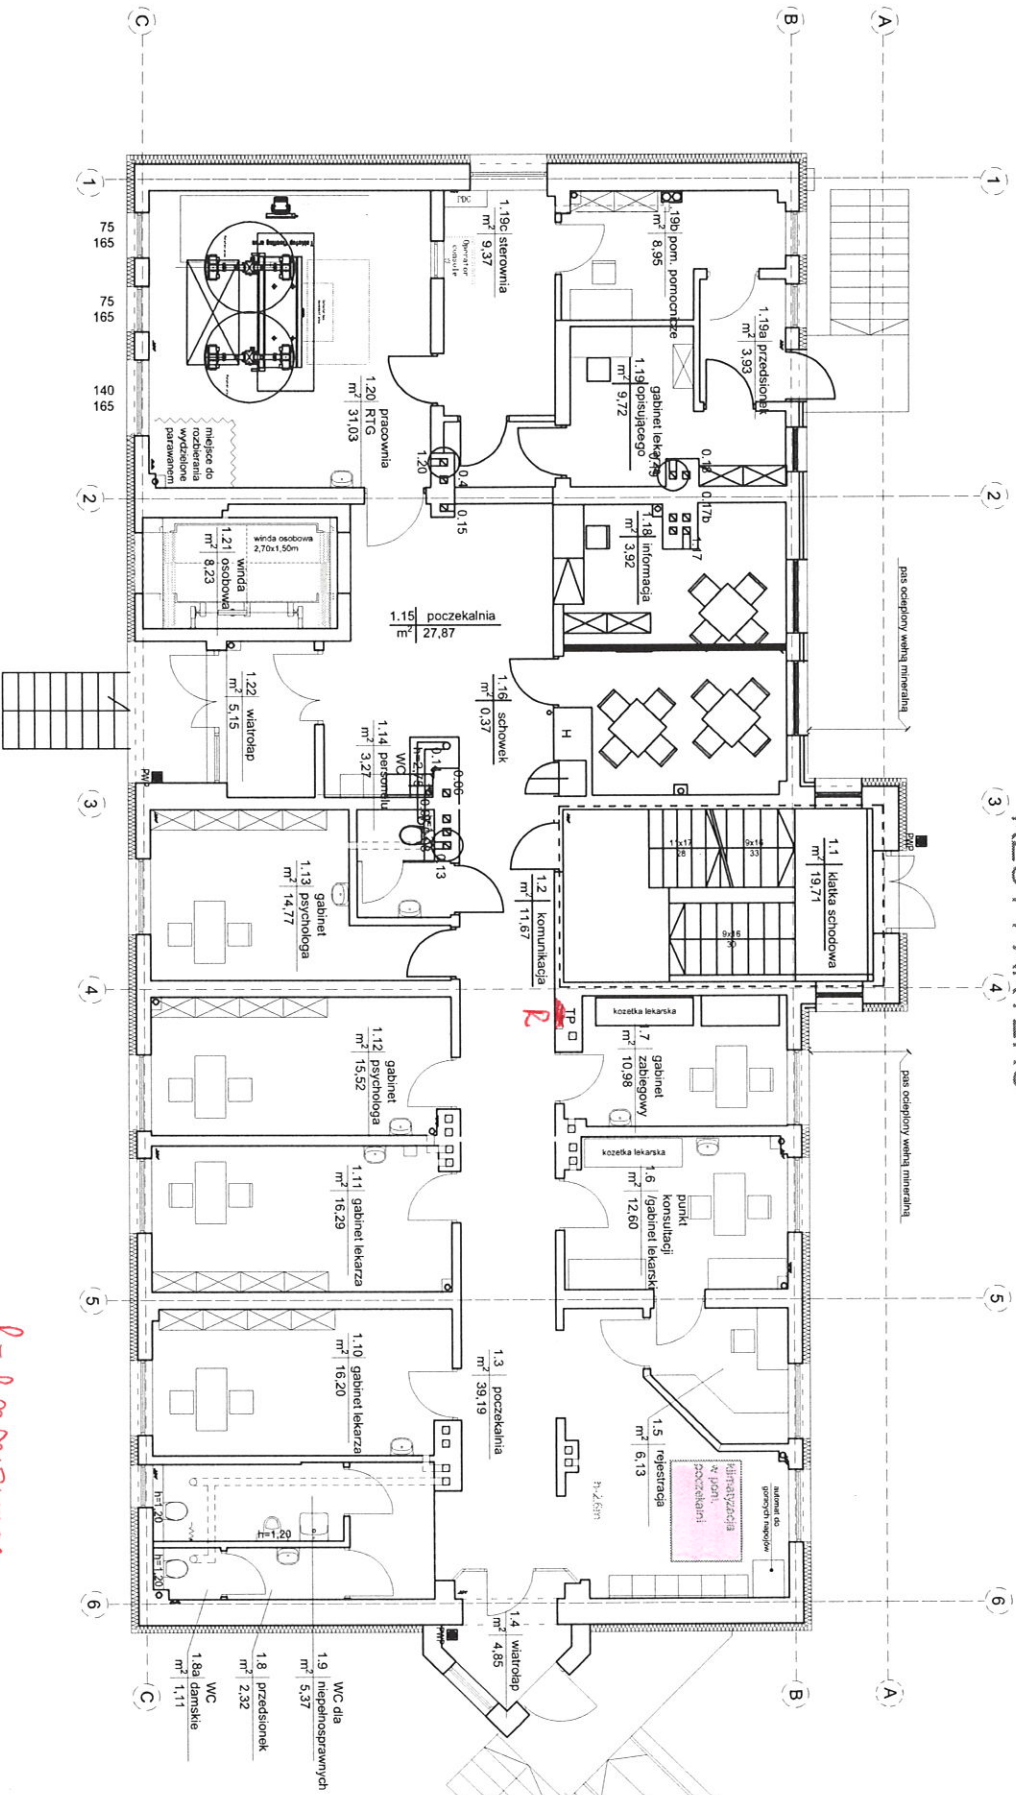

*Handwritten note:* R- DOKUMENTACJA ELEKTRYCZNA



# RZUT II PIĘTRO

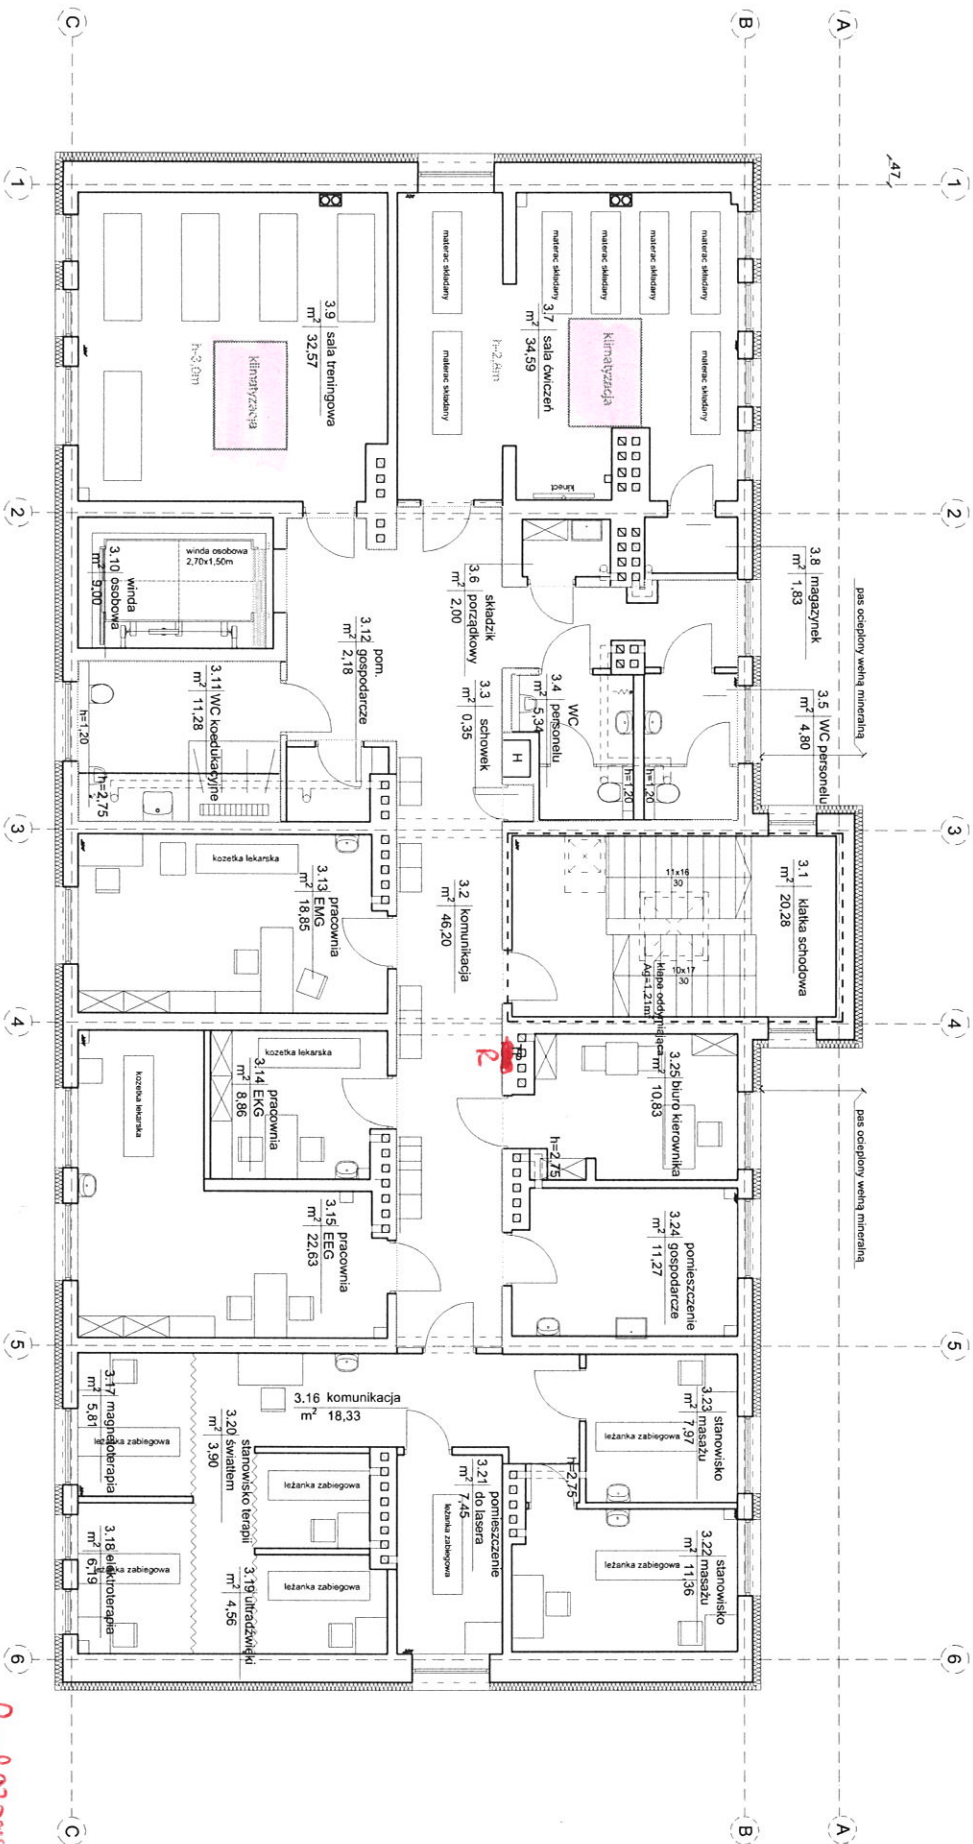

R-002PRZEJAZD  
ELEKTROTERAPIA