
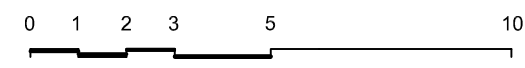


ZESTAWIENIE POWIERZCHNI

001 MAGAZYN I	26,77 m ²	009.POM. WIELOFUNKCYJNE	48,96 m ²	013 MAG. PRZYBORÓW I ODCZYNNIKÓW	14,67 m ²
002.WENTYLATORNIA	42,90 m ²	010.1 KORYTARZ	5,47 m ²	014 ARCHIWUM I	21,80 m ²
003.MAGAZYN II	32,39 m ²	WEŻEŁ SANITARNY I		015 ARCHIWUM II	52,94 m ²
ZESPÓŁ SOCJALNY SPRZĄTACZEK		010.2 PRZEDSIONEK	6,02 m ²	016 SCHÓWEK	3,64 m ²
004.1 POMIESZCZENIE SOCJALNE	10,35 m ²	010.3 KABINA PRYSZNICOWA	2,06 m ²	017 KOTŁOWNIA	16,02 m ²
004.2 PRZEDSIONEK	3,38 m ²	010.4 KABINA WC	0,90 m ²	018 MASZYNOWNIA DŹWIGU	4,90 m ²
004.3 KABINA WC	1,36 m ²	WEŻEŁ SANITARNY II		019 KOMUNIKACJA I	16,05 m ²
004.4 KABINA PRYSZNICOWA	1,62 m ²	010.5 PRZEDSIONEK	7,05 m ²	020 KOMUNIKACJA II	23,90 m ²
005.MAGAZYN III	10,05 m ²	010.6 KABINA PRYSZNICOWA	1,65 m ²	021 KOMUNIKACJA III	64,45 m ²
006.WARSZTAT KONSERWATORA	25,60 m ²	010.7 KABINA WC	1,94 m ²	022 KOMUNIKACJA IV	9,66 m ²
006a.POMIESZCZENIA KONSERWATORA	12,35 m ²	011 POMIESZCZENIE PORZĄDKOWE	4,25 m ²	023 PRZEDSIONEK	5,15 m ²
007.WEŻEŁ CIEPLNY WYMIENNIKOWNIA	27,45 m ²	012 POM. LABORATORYJNO BADAWCZE	72,0 m ²		
008.ARCHIWUM III	26,35 m ²	012A MAG. ODCZYNNIKÓW	4,21 m ²		

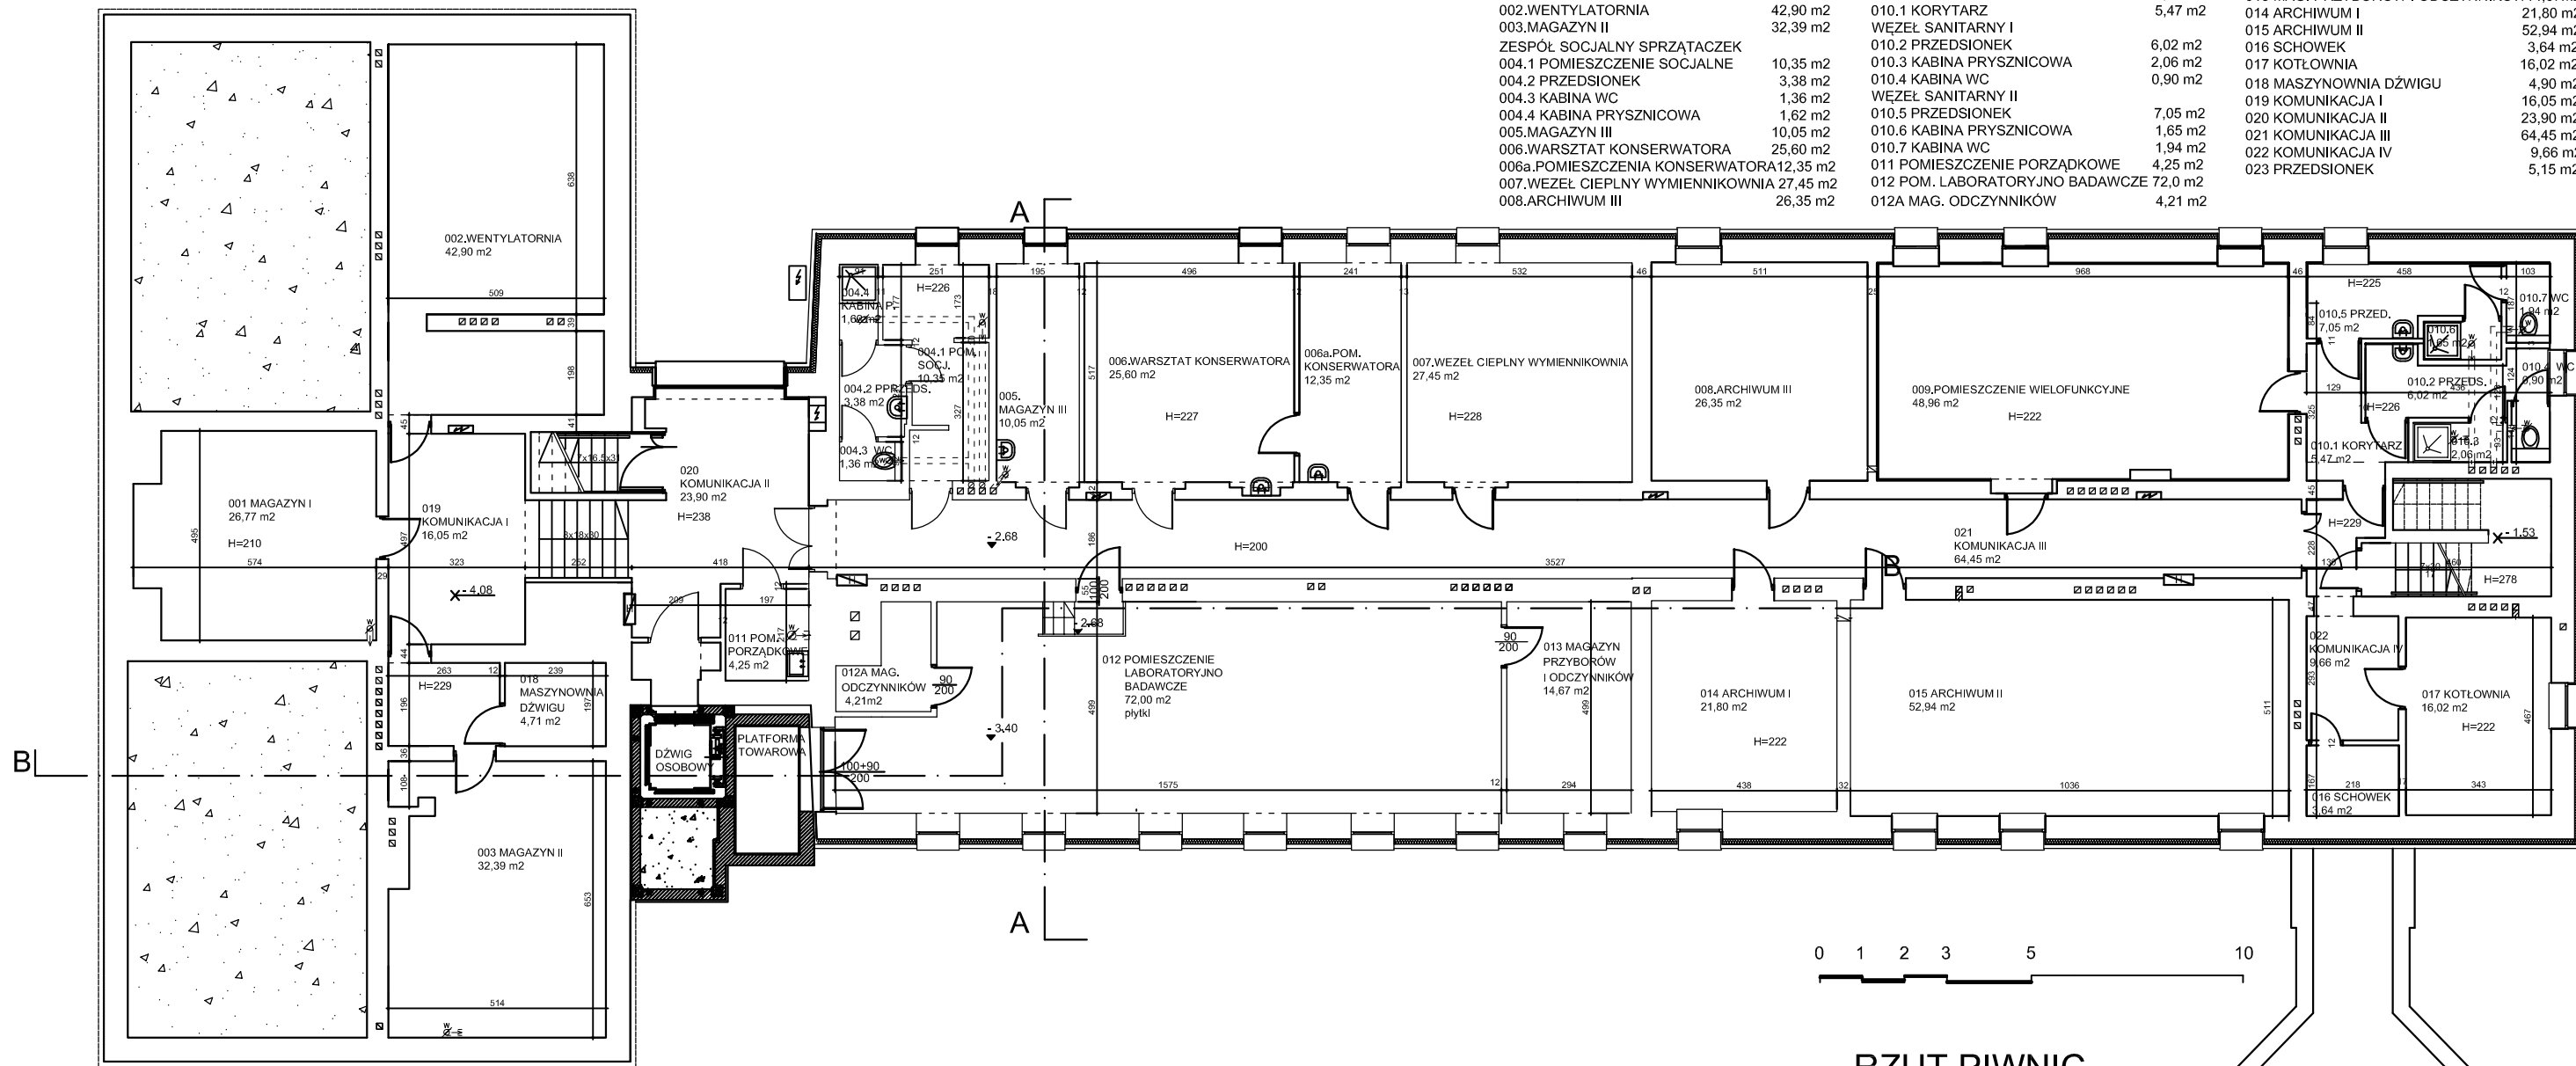

RZUT PIWNIC
ISTNIEJĄCY