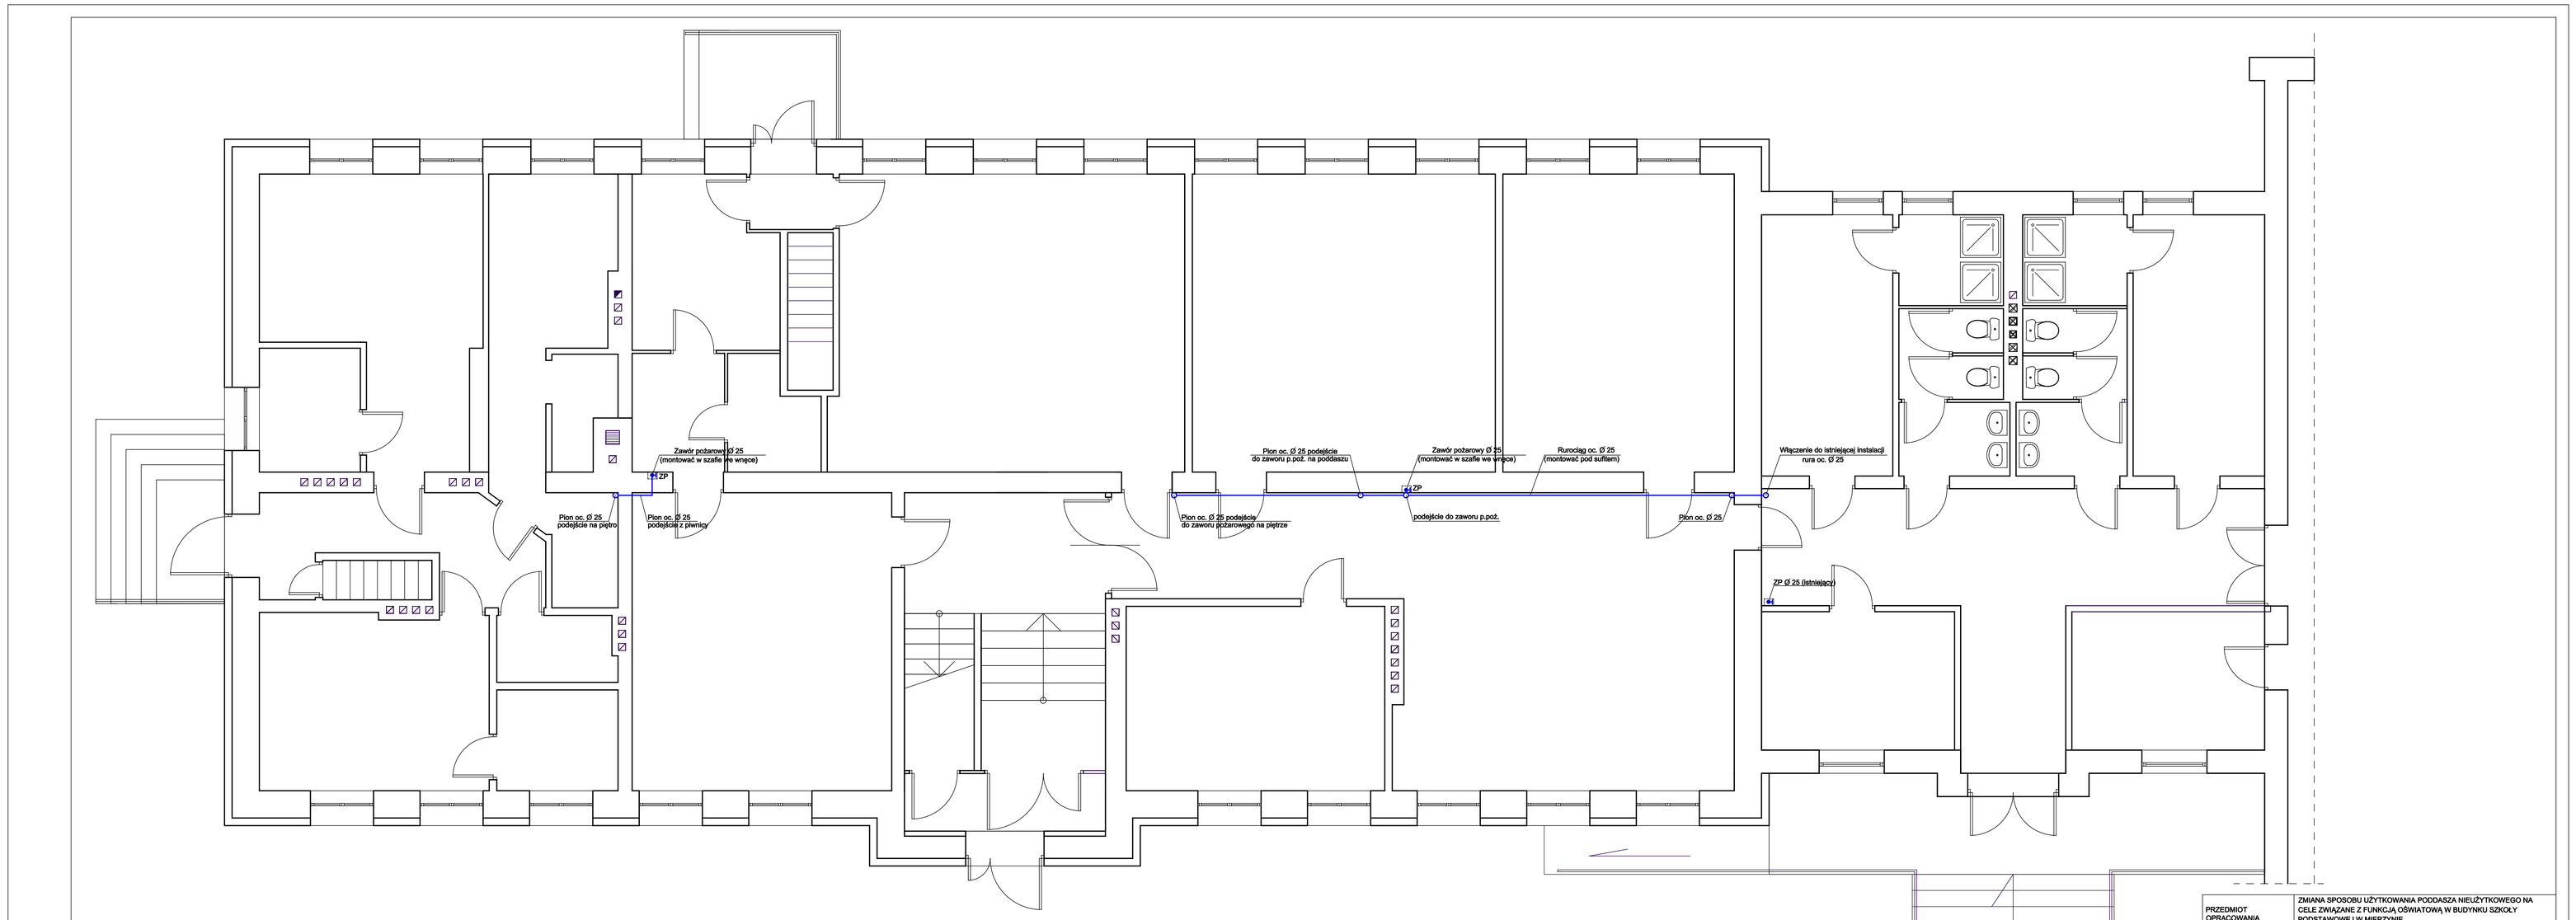

PRZEDMIOT OPRACOWANIA	ZMIANA SPOSOBU UŻYTKOWANIA PODDASZA NIEUŻYTKOWEGO NA CELE ZWIĄZANE Z FUNKCJĄ OŚWIATOWĄ W BUDYNKU SZKOŁY PODSTAWOWEJ W MIERZYNIE			
INWESTOR	Gmina Rozprza 97-340 Rozprza ul. Al. 900-Lecia Nr 3			
TEMAT RYSUNKU	PARTER - INSTALACJA WODY ZIMNEJ (RZUT)			Nr rys. 1 - 2
AUTOR OPRACOWANIA	Imię i Nazwisko	Nr uprawnień	Podpis	Skala
PROJEKTANT	Mgr inż. Mieczysław Kowalczyk	GP.IV.7342(4)/93		1:50
SPRAWDZAJĄCY				Data 07.2022
BRANŻA	INSTALACYJNA			
STUDIUM	PROJEKT WYKONAWCZY			